

MAPA DO CELÓW PROJEKTOWYCH

Oznaczenie kancelaryjne zgłoszenia pracy geodezyjnej	GN.1.6640.1.1037.2022		
Miejscowość	Krzywe		
Jednostka ewidencyjna	182102_2		
Identyfikator	Cisna		
Obiekt ewidencyjny	182102_2.0007		
Arkusze mapy	Krzywe	Skala mapy	1:500
Nazwa układu współrzędnych	7.106.33.12.2.1	2000 sfera 7	
Wysokości	prostopadłych płaskich	PL-ETRF2007-NH	
Oznaczenie granic obszaru, który był przedmiotem aktualizacji	-----		
Mapa aktualna w oznaczonym zakresie na dzień:	03.09.2022		
Oznaczenie i informacje o służebnościach gruntowych mających wpływ na zagospodarowanie gruntów, zlokalizowanych w granicach projektowanej inwestycji	Brak		
Oznaczenie i symbol konturu użytku gruntowego, który nie jest ujętym w bazie danych ewidencji gruntów i budynków	Brak		
Sanok, dnia:	03.09.2022		



Usługi Geodezyjno-Budowlane	
Maciej Smoliński	
38-500 Sanok, ul. M. Kułski 24	
tel: 793707198	
NIP 6871892588 REGON 364523150	
Nadane przez Głównego Geodetę Kraju	
GEODETA-UPRAWNIENY	
inż. Maciej Smoliński	
Upr. nr 23823 z zakresu 1	

Nazwa i nazwisko wykonawcy oraz data podpisu osoby reprezentującej wykonawcę
Imię i nazwisko, or opisanie, zakres oraz data i podpis geodety uprawniającego, który opracował mapę

Potwierdzam, że niniejszy dokument został opracowany w wyniku prac geodezyjnych i kartograficznych, których rezultaty zawiera operat techniczny poświadczony, którego jednocześnie informuję, że jestem świadomy odpowiedzialności karnej za złożenie fałszywego oświadczenia.			
Identyfikator zgłoszenia prac geodezyjnych	GN.1.6640.1.1037.2022		
Organ służby geodezyjnej, który otrzymał zgłoszenie	Starosta Leski		
Wykonawca prac geodezyjnych	Usługi Geodezyjno – Budowlane Maciej Smoliński		
Nr oraz data sporządzenia dokumentu zawierającego wyniki porównawczej weryfikacji	Protokół Weryfikacji nr P.1821.2022.894 Data: 05-09-2022		
Imię i nazwisko oraz nr uprawnień zawodowych kierownika prac	Maciej Smoliński Nr uprawnień 23823		

Granice części działki nr ew. 152/1

Istniejąca wieża widokowa
- proj. przebudowa i nadbudowa ①

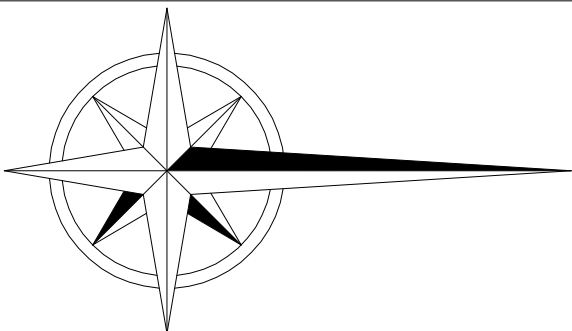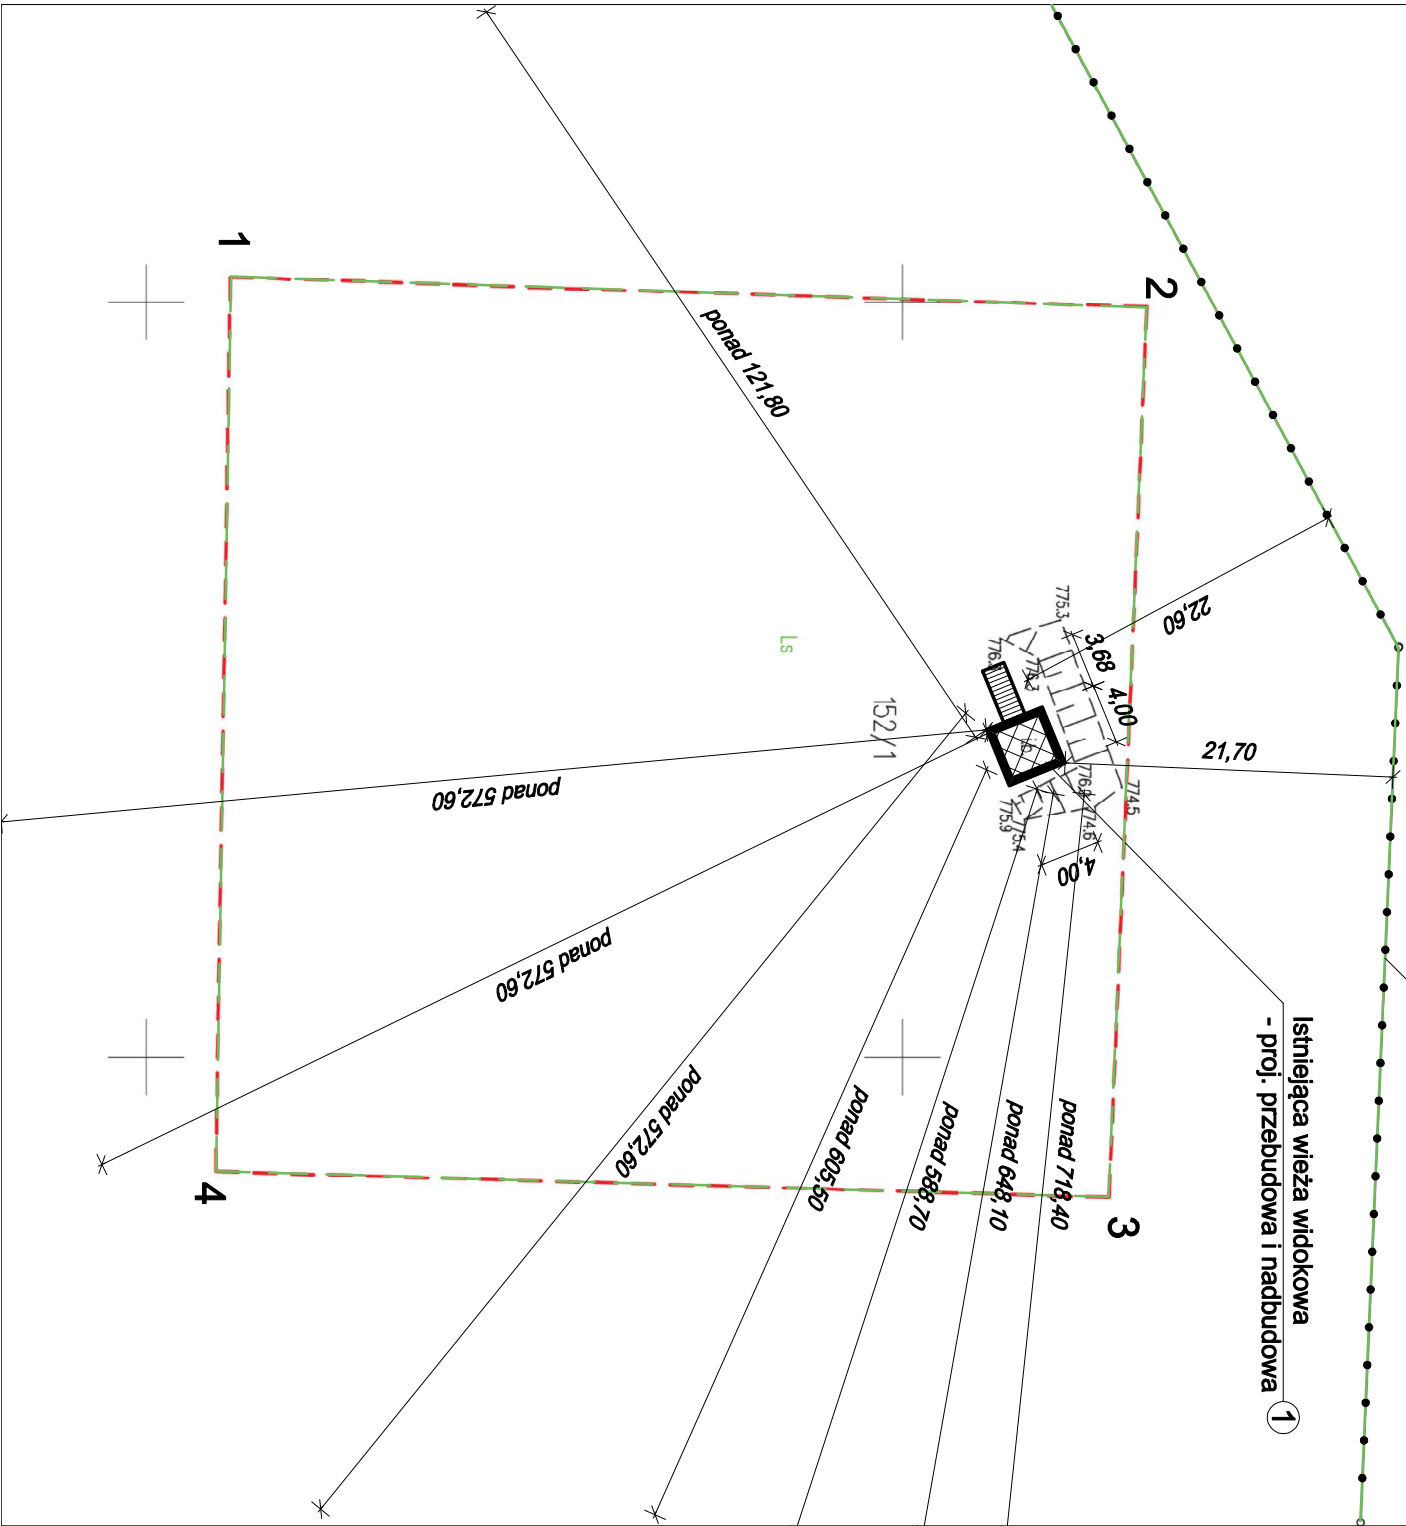

PROJEKT ZAGOSPODAROWANIA TERENU

dz. nr 152/1 w miejscowości: Krzywe

Skala 1:500

Legenda:

OBJĘTE WNIOSKIEM POZWOLENIA NA BUDOWĘ:

- 1 2 3 4
- ① - Linie rozgraniczające teren lokalizacji inwestycji oznaczone cyframi od 1 do 4
- ① - Istniejąca wieża widokowa- proj. nadbudowa i przebudowa

RODZAJ PRZEDSIĘWZIĘCIA		Skala:
Przebudowa i nadbudowa istniejącej wieży widokowej		1:500
Data:		08.2022
LOKALIZACJA		
Działka nr ew.: 152/1		
Obręb ewidencyjny: 0007 Krzywe		
Jednostka ewidencyjna: 182102_2, Cisna		
NAZWA RYSUNKU	nr rys.:	1
Projekt zagospodarowania terenu		
Projektant	Podpis	
Specjalność		
architektura	Podpis	
Biuro projektowania, nadzoru i realizacji inwestycji budowlanych		
Wojciech Pacławski Czerneż 182, 38-500 Sanok tel. 698-500-881		
BUD - EXPERT		