


MAPA DO CELÓW PROJEKTOWYCH

Skala 1:500  
Jednostka ewidencyjna: 186301\_1 Rzeszów  
Obręb ewidencyjny: 207 Śródmieście  
Arkusz : 7.125.29.25.4.4  
30-48-9-d-4

Układ odniesienia poziomy: 2000/7  
Układ odniesienia wysokości: Kronsztad 86  
Rzeszów L.Dz.Zam.: GE-O.6641.379.2018  
Granice obszaru aktualizacji oznaczono linią przerywaną  
Mapa aktualna w oznaczonym zakresie wg stanu  
na dzień 05.02.2018 L.ks.rob. 6/18

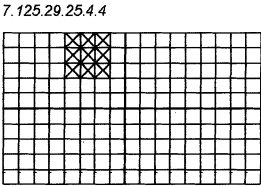

Informacja o służebnościach gruntowych:  
brak obciążeń

Wykonawca:  
Rafał Żurawski

USŁUGI GEODEZYJNE  
Rafał Żurawski  
ul. Targowa 3, 35-064 Rzeszów  
t. 606 927 235  
NIP: 525-200-777 REGON 180506061

Lucyna Filipowska  
Geodeta z uprawnieniami  
Nr upr. MGPIB 13629  
w zakresie 1.2

Za zgodność z oryginałem mapy do celów projektowych:

mgr inż. arch. Grzegorz Stapiński  
Nr upr. A-24/87

PROJEKT ZAGOSPODAROWANIA DLA INWESTYCJI:  
NADBUDOWA, PRZEBUDOWA I ROZBUDOWA  
ISTNIEJĄCEGO BUDYNKU USŁUGOWEGO ORAZ ZMIANA  
SPOSOBU UŻYTKOWANIA NA BUDYNEK USŁUGOWO-  
MIESZKALNY NA DZIAŁCE NR 788, OBR. 207 W  
RZESZOWIE, PRZY UL. KRĘTEJ 3

1:500

INWESTOR:

Małgorzata i Zbigniew Kubaszek,  
zam. 35-303 Rzeszów, ul. Kwietniowa 60

Świadcza się, że niniejszy dokument został  
opracowany w wyniku prac geodezyjnych  
i kartograficznych, których rezultatem jest  
techniczny wpisany do ewidencji materiałów  
państwowego zasobu geodezyjnego  
i kartograficznego

Organ prowadzący  
państwowy zasób  
geodezyjny i kartograficzny  
Urząd Geodezji i Kartografii  
Rzeszów

Identyfikator ewidencyjny  
materiału geodezyjnego  
i kartograficznego  
2018 574

Data wpisania do ewidencji  
materiałów państwowego zasobu  
geodezyjnego i kartograficznego  
15.02.2018


Imię, nazwisko i podpis  
osoby reprezentującej organ  
[Signature]

LEGENDA:

- ABCD granice teren objętego wnioskiem - linie rozgraniczające teren inwestycji
1. istn. budynek podlegający nadbudowie, przebudowie i rozbudowie
- 5m proj. miejsce do czasowego gromadzenia odpadów stałych (w budynku)
- proj. wejścia do budynków
- istn. budynki

Elementy zagospodarowania  
nie podlegające uzgodnieniu  
O.U.D.P. Rzeszów

X=5545250  
Y=7571850

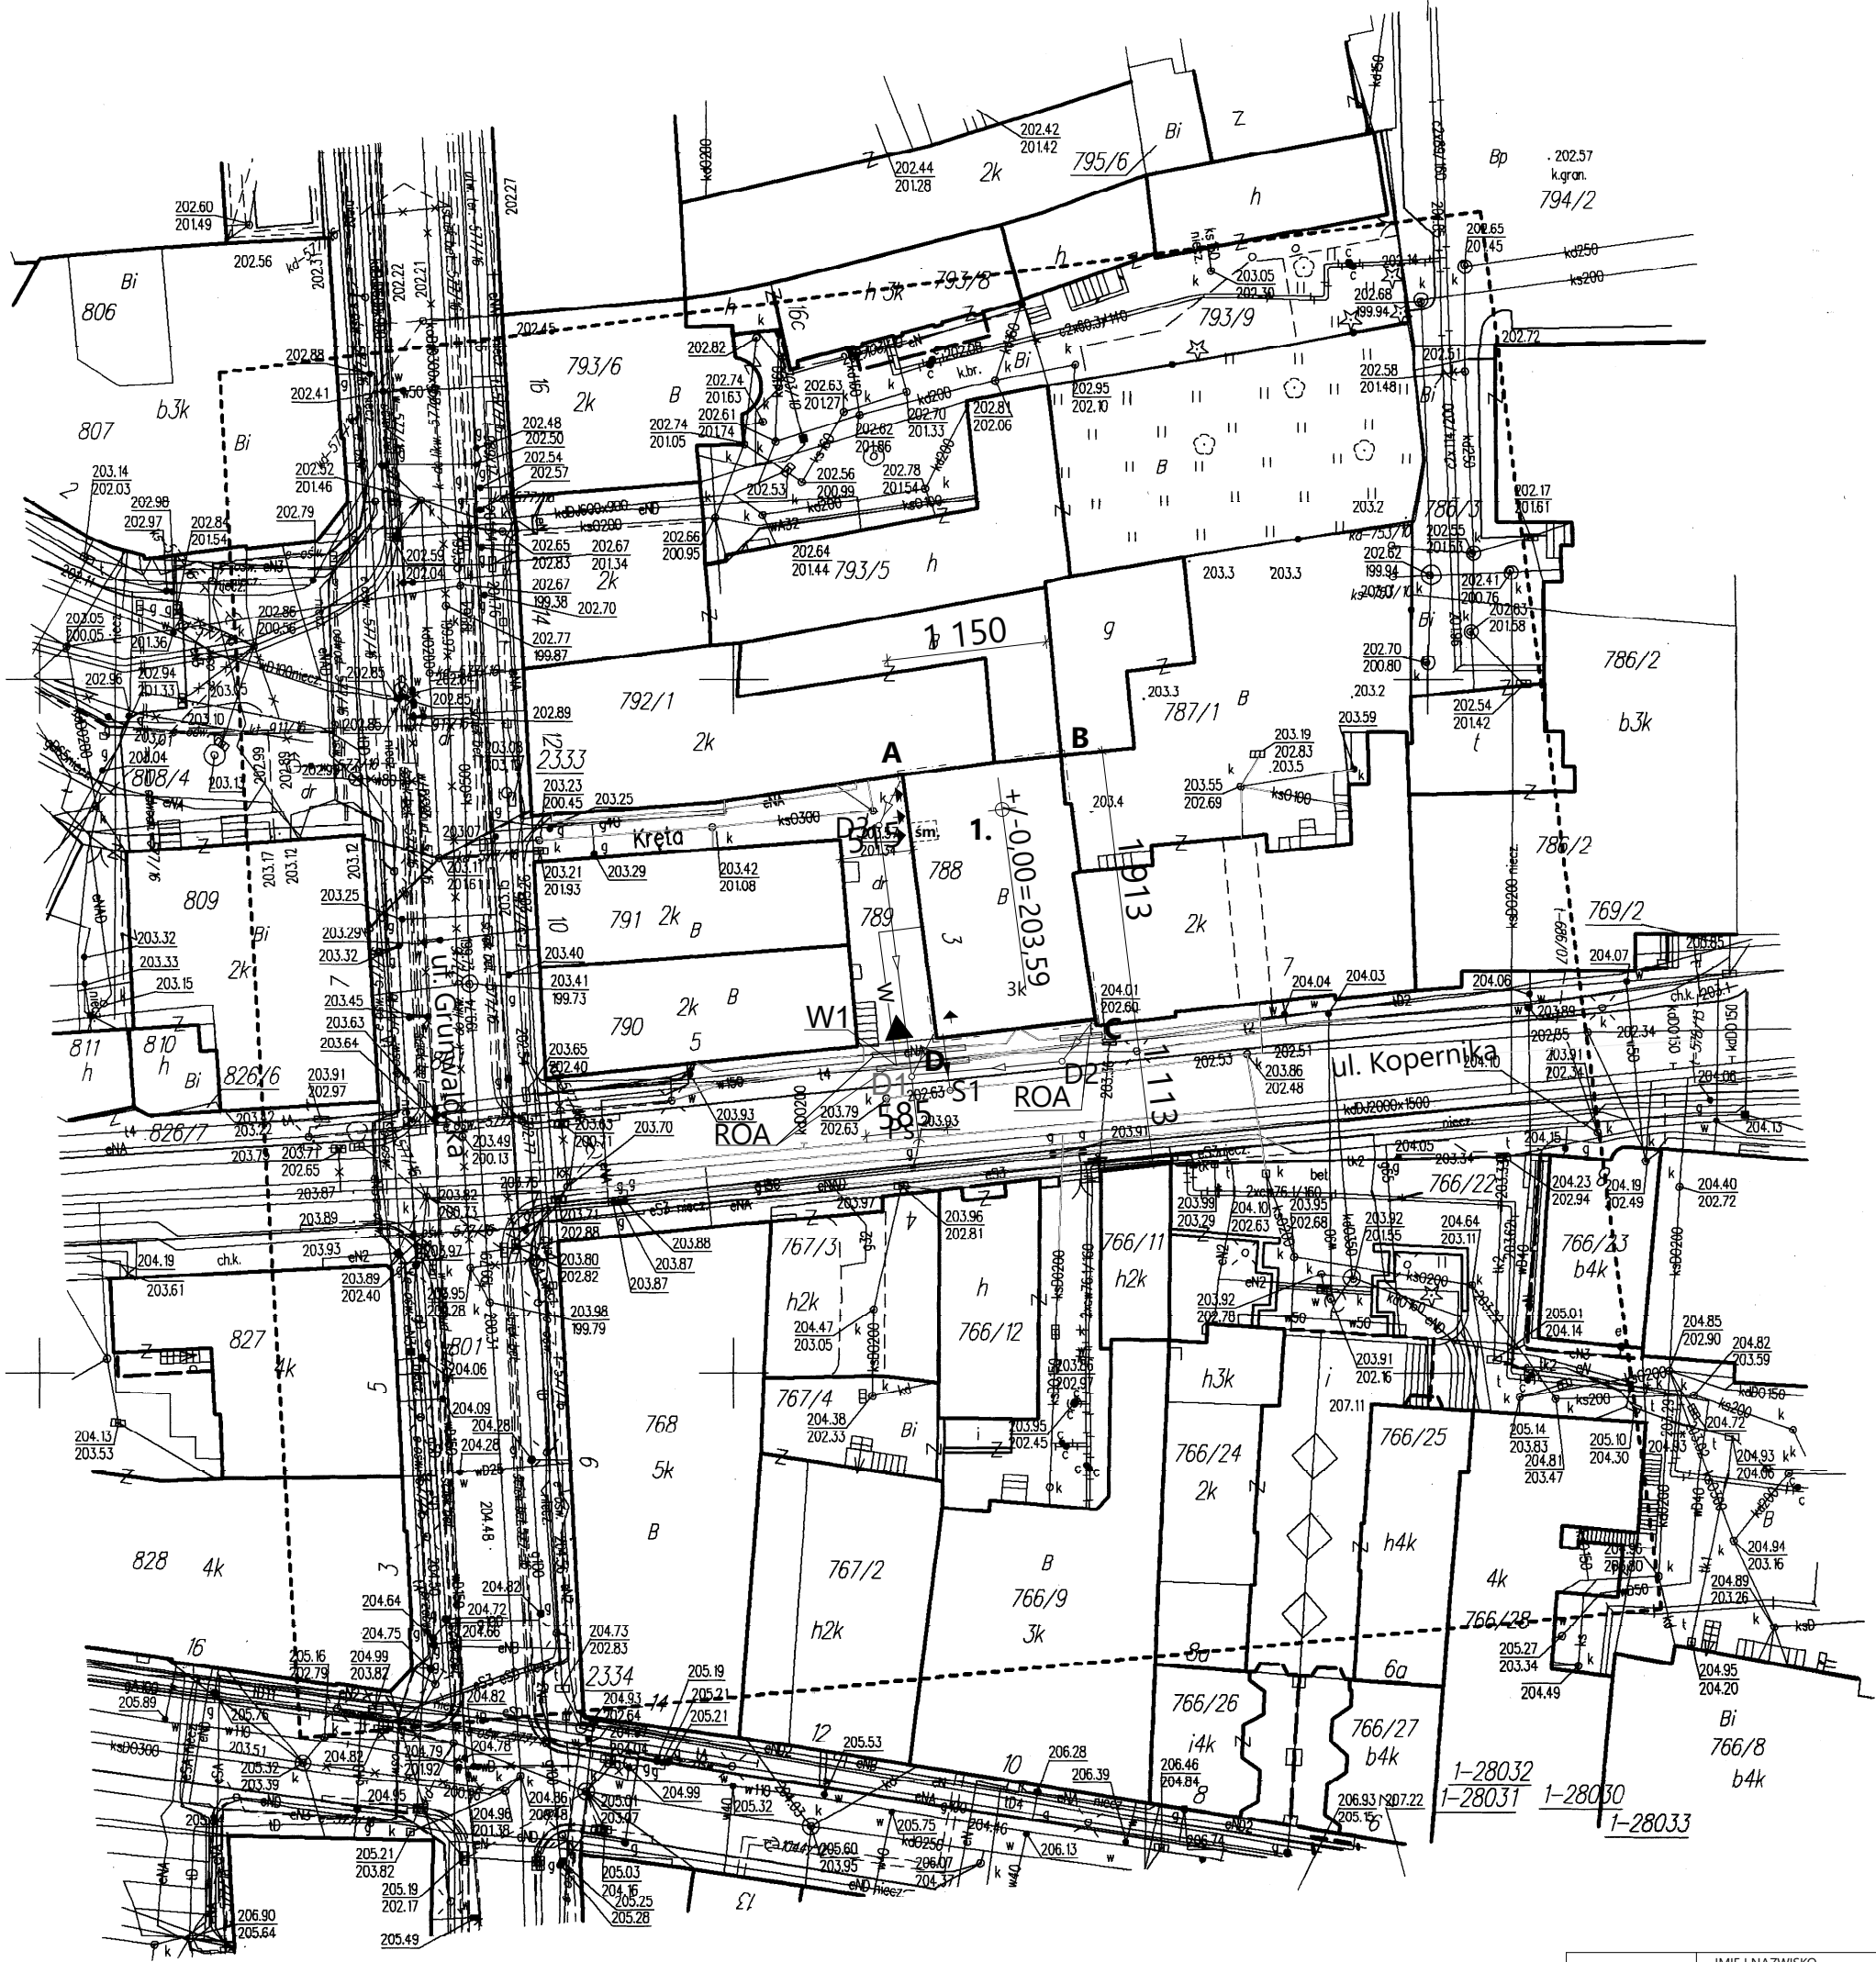

PROJ. PRZYŁĄCZA:

- w- proj. przyłącz wodociagowy PE Ø63 mm
- o- proj. przyłącza kan. sanitarnej PVC Ø160 mm, studzienka Ø425mm
- > proj. przyłącza kan. deszczowej PVC Ø200 mm, studzienki Ø425mm
- Ps proj. połączenie siodłowe na kanale 2000x1500mm
- W1 proj. włączenie do istn. wodociągu
- ROA proj. rura ochronna, dwudzielna - Arota

X=5545100  
Y=7571800

PROJEKTANT	IMIE I NAZWISKO	NUMER UPRAWNIEN	PODPIS
mgr inż. arch. Grzegorz Stapiński		A - 24/ 87	
mgr inż. Tomasz Wnęk		PDK/0050/PWOS/12	
PROJEKT:	NR DZIAŁKI: 788, obr. 207	ADRES:	
Nadbudowa, przebudowa i rozbudowa istn. bud. usług. oraz zmiana sposobu użytk. na bud. usług.-mieszkalny		Rzeszów, ul. Kręta 3	
INWESTOR:	Małgorzata i Zbigniew Kubaszek	ul. Kwietniowa 60 35-303 Rzeszów	
SKALA:	TYTUL RYS.:	FAZA:	DATA
1:500	Projekt zagospodarowania terenu	P.B. zmian	maj 2022 r.
			BRANŻA
			NR
			A - 1