

MAPA DO CELÓW PROJEKTOWYCH
Głk.6640.1.1446.2015
Województwo: opolskie
Miasto-gmina: 166101_1 Opole
Obręb: 0103 Opole
Działka: 103/3 km: 50
Sektja mapy zas.:474.112.2524
Skala: 1:500
Układ współrzędnych: „1965”
Układ odniesienia: Kronsztadt 60
Aktualizacja na dzień : 08.12.2015
Nie sprawdzano słuzebności działki

GEODETA UPRAWNIONY
inż. Barbara Trzmielowska
ul. Katowicka 39, 45-061 Opole
tel./fax 77 550 68 05

GEODETA UPRAWNIONY
inż. Barbara Trzmielowska
ul. Katowicka 39, 45-061 Opole
tel./fax 77 550 68 05
Nr upr. 17949

nie wykazanych na niniejszej mapie urządzeń
podziemnych, które nie były zgłoszone do
inwentaryzacji lub o których brak jest infor-
macji w instytucjach branżowych

Poswiadcza się, że niniejszy dokument jest opracowany w wyniku prac
geodezyjnych i kartograficznych, których rezultaty zawiera operat techniczny
wpisany do ewidencji materiałów państwowego zasobu geodezyjnego
i kartograficznego

Organ prowadzący państwowy zasób
geodezyjny i kartograficzny

Prezydent Miasta Opola

Identyfikator ewidencyjny materiału
zasobu - operatu technicznego

P-166120_15_1521


Data wpisania operatu technicznego
do ewidencji materiałów zasobu

11.12.2015

Imię, nazwisko i podpis osoby
reprezentującej organ

z upr. Prezydenta Miasta
Opola

Przemysław Kędzia
podpisany w Wydziale Geodezji i Kartografii

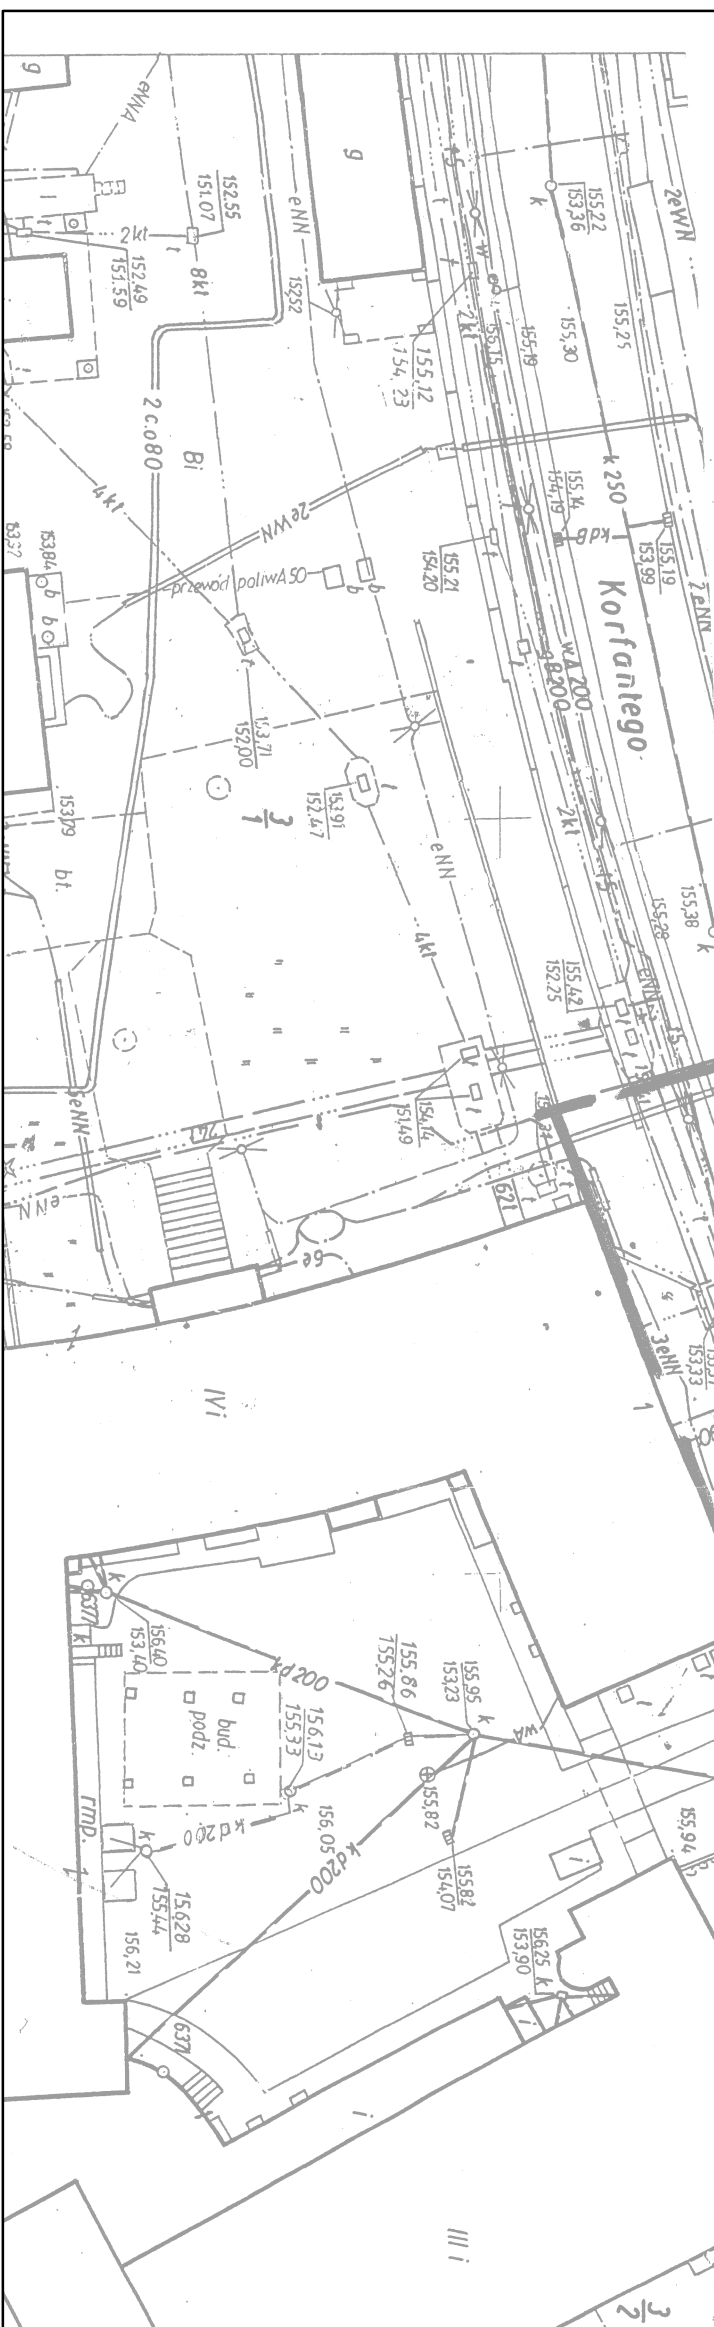

PLAN SYTUACYJNY ZAGOSPODAROWANIA DZIAŁKI

działki nr 103/3 k.m. 50

LEGENDA

① Budynek przychodni

② Budynek przychodni

Część budynku na I-wszym piętrze
objęta opracowaniem (pom. serwerowni)

Zabudowa istniejąca

Węście do budynku przychodni

Granica działki

Przedsiębiorstwo Projektowo- Usługowe
ul. Niemodlińska 168
45-940 Opole
tel. 0 662 07 85 65
www.prokembud.pl; biuro@prokembud.pl

TEMAT:

PROJEKT PRZEBUDOWY POMIESZCZEŃ NA I-WSZYM
PIĘTRZE W BUDYNKU PRZYCHODNI NA POMIESZCZENIA
SERWEROWNI

TEMAT RYS.: PLAN SYTUACYJNY ZAGOSPODAROWANIA TERENU

LOKALIZACJA INWESTYCJI:

dz. nr 103/3 k.m. 50 /obręb Opole/
ul. Krakowska 44
45-075 Opole

INWESTOR:

SPZOZ MSWA w Opolu
ul. Krakowska 44
45-075 Opole

Zespół projektowy:

mgr inż. arch. Danuta Krawiec
nr upr. 90/78/Op

Projektowała:

mgr inż. arch. Krzysztof Denisiewicz
nr upr. 39/98/Op

Sprawił:

mgr inż. Przemysław Kędzia
upr.bud.nr OP/0831/PWOK/12

Podpis:

PRAWA AUTORSKIE ZASTRZEŻONE

czerwiec 2018