

# MAPA DO CELÓW PROJEKTOWYCH

## Skala 1:500

Województwo: opolskie  
Powiat: opolski  
Gmina: 160906\_2 Murów  
Obreń: 0012 Stare Budkowice  
Działka: 502/42, 43, 501/42 AM-5

Układ odniesienia: 2000/18  
Układ wysokości: Kronsztad 86  
Sekcja mapy: 6.143.21.18.4.3  
Zgł. pracy geod.: GK.6640.1.305.2022.ŁK

Data opracowania: 10.02.2022

Oznaczenie granic obszaru:

Nie badano obciążenia służebnościami gruntowymi działek.


Nie wyklucza się istnienia w terenie innych nie wykazanych na niniejszej mapie urządzeń podziemnych, które nie były zgłoszone do inwentaryzacji lub o których brak jest informacji w instrukcjach

Poświadczam, że operat techniczny zawierający rezultaty prac geodezyjnych w wyniku których powstał niniejszy dokument uzyskał pozytywny wynik weryfikacji. Jestem świadomy odpowiedzialności kamej za złożenie fałszywego oświadczenia.

Identyfikator zgłoszenia prac geodezyjnych: GK.6640.1.305.2022.ŁK  
Organ służby geodezyjnej, który otrzymał zgłoszenie prac geodezyjnych: Starosta Opolski  
Wykonawca prac geodezyjnych: Usługi Geodezyjne Wycena Nieruchomości Grzegorz Zamiara  
Kierownik prac geodezyjnych: Grzegorz Zamiara, uprawniaenia nr 22620  
Protokół weryfikacji: Protokół nr 1 z dnia 21.02.2022

USŁUGI GEODEZYJNE WYCENA NIERUCHOMOŚCI  
Grzegorz Zamiara  
ul. Jagiellońska 3, 46-200 Kluczbork  
NIP 8842602850, REGON 369891346

GEODETA UPRAWNIONY  
mgr inż Grzegorz Zamiara  
nr uprawnień 22620  
/podpis elektroniczny/

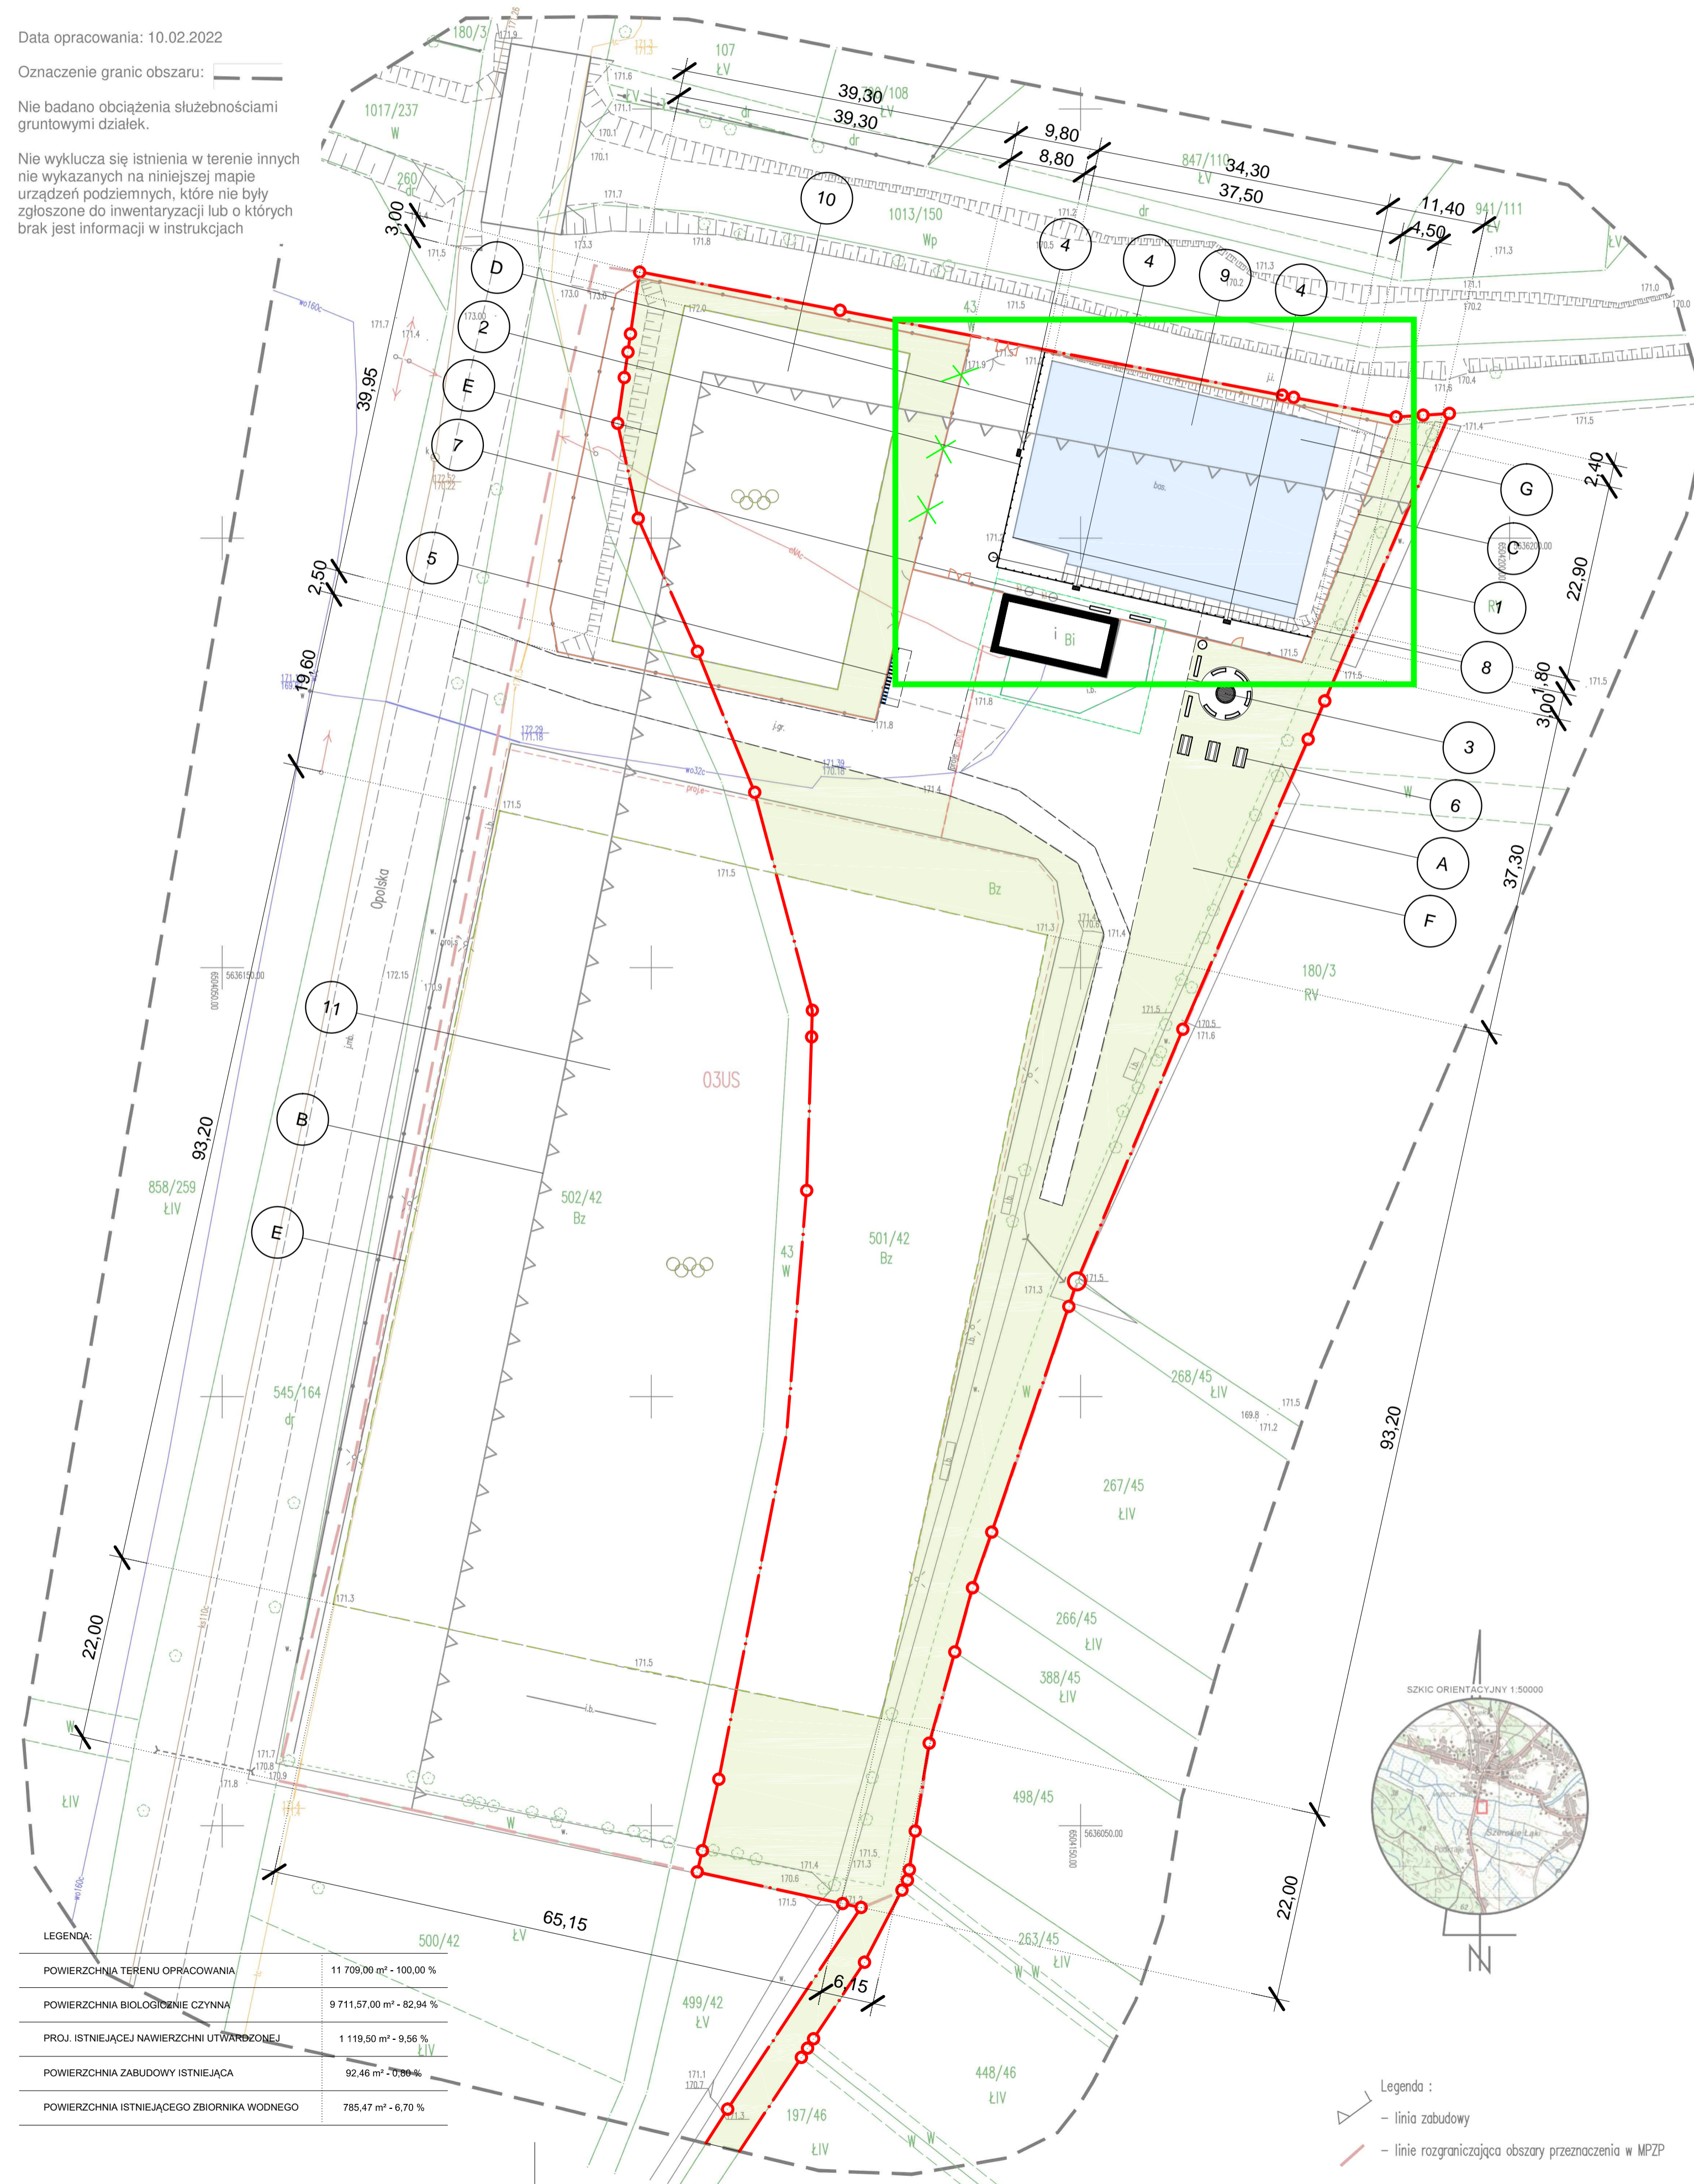

LEGENDA:	
POWIERZCHNIA TERENU OPRACOWANIA	11 709,00 m <sup>2</sup> - 100,00 %
POWIERZCHNIA BIOLOGICZNEJ CZYNNA	9 711,57,00 m <sup>2</sup> - 82,94 %
PROJ. ISTNIEJĄCEJ NAWIERZCHNI UTWARDZONEJ	1 119,50 m <sup>2</sup> - 9,56 %
POWIERZCHNIA ZABUDOWY ISTNIEJĄCA	92,46 m <sup>2</sup> - 0,79 %
POWIERZCHNIA ISTNIEJĄCEGO ZBIORNIKA WODNEGO	785,47 m <sup>2</sup> - 6,70 %

Legenda:  
 - linia zabudowy  
 - linie rozgraniczające obszary przeznaczenia w MFZP

# PROJEKT ZAGOSPODAROWANIA TERENU

## DO ZABUDOWY DZ. NR 501/42 W STARYCH BUDKOWICACH

LEGENDA:

	GRANICA OPRACOWANIA	A
	LINIA ZABUDOWY NIENIEPRZEKRACZALNA	B
	OGRODZENIE	C
	BARIERKA	D
	OBRYSY ISTNIEJĄCYCH PLACÓW SPORTOWYCH	E
	ZIELIEN NISKA	F
	ISTNIEJĄCY ZBIORNIK WODNY	G

LEGENDA:

1	OGRODZENIE ZBIORNIKA WODNEGO	
2	BARIERKA	
3	MIEJSCA NA OGNISKO + ŁAWKI ŁUKOWE 5 SZT.	
4	ŁAWKA	3 SZT.
5	STOJAK NA ROWERY	2 SZT.
6	ŁAWKO-STOŁ	3 SZT.
7	TABLICA EDUKACYJNA	4 SZT.
8	KOSZ NA ODPADY	2 SZT.
9	ISTNIEJĄCY ZBIORNIK WODNY	
10	ISTNIEJĄCY OBRYSY PLACÓW SPORTOWYCH	
11	ISTNIEJĄCY OBRYSY PLACÓW SPORTOWYCH	

## ZAGOSPODAROWANIE TERENU

B O M U S BIURO USŁUG PROJEKTOWYCH 45-900 OPOLĘ ul. Świdnicka 23A	
Nazwa obiektu bud.:	BOISKO REKREACYJNE, ELEMENTY MAŁEJ ARCHITEKTURY
Temat:	PROJEKT BUDOWY INFRASTRUKTURY TURYSTYCZNEJ, REKREACYJNEJ I WYWISZCZNIWIEJ NA DZ. NR 501/42 W STARYCH BUDKOWICACH
Inwestor:	Gmina Murów, ul. Deszczenia 2, 45-030 Murów
Lokalizacja:	Dz. nr 501/42, Stare Budkowice
Projektował:	mgr inż arch. Agata Gąsowska upr. bud. nr 12/DSOKK/2017
Opracował:	ZAGOSPODAROWANIE TERENU
Faza opracowania:	PROJEKT ZAGOSPODAROWANIA TERENU
Nazwa rysunku:	PROJEKT ZAGOSPODAROWANIA TERENU
Skala:	1:500
Data:	lipiec 2022
Rys. nr 1	