

MAPA ZASADNICZA DO CELÓW PROJEKTOWYCH

skala 1:500

woj. śląskie  
powiat: m. Jastrzębie-Zdrój  
jednostka ewidencyjna: 246701\_1, M.Jastrzębie-Zdrój  
obręb ewidencyjny: 0010, Ruptawa  
ulica : Ks. Emanuela Płonki

sekcja: 6.122.26.18.1.1;  
ozn. kanc.: G.6642.2.419.2024  
Układ współrzędnych płaskich PL-ETRF2000  
Układ wysokościowy PL-EVRF2007-NH  
sporządzono: 20.05.2024 r.

Ze względu na cel inwestycji nie badano obciążeń służebnościami gruntowymi.  
Granice działki przedmiotowej nie spełniają wymogów dokładnościowych.  
Na mapę do celów projektowych wprowadzono oznaczenia Miejscowego  
Planu Zagospodarowania Przestrzennego w zakresie opracowania mapy.  
Nie wyklucza się istnienia w terenie innych nie wykazanych na niniejszej  
mapie urządzeń podziemnych, których nie zgłoszono do inwentaryzacji.

GeoJar Jarosław Rudziński  
ul. Dąbrówki 56/25 • 44-210 Rybnik  
NIP 642 204 12 14 • REGON 277560655  
tel. 607 851 049 • geojarrudziński@wp.pl

Geodeta uprawniony  
Świadcstwo nr 8516  
mgr inż. Andrzej Fac

LEGENDA:  
zakres opracowania  
linie rozgraniczające MPZP  
oznaczenie MPZP

Poświadczam, że niniejszy dokument został opracowany w wyniku prac  
geodezyjnych i kartograficznych, których rezultaty zawiera operat  
techniczny pozytywnie zweryfikowany. Jednocześnie informuję, że jestem  
świadomy odpowiedzialności karnej za złożenie fałszywego oświadczenia.

Identyfikator zgłoszenia prac geodezyjnych	G.6642.2.419.2024
Organ służby geodezyjnej, który otrzymał zgłoszenie	Prezydent Miasta Jastrzębie-Zdrój
Wykonawca prac geodezyjnych	GeoJar Jarosław Rudziński
Nr oraz data sporządzenia dokumentu zawierającego wynik pozytywnej weryfikacji	Protokół weryfikacji Nr G.6642.2.419.2024_1 z dn. 10.06.2024
Imię i nazwisko oraz nr uprawnień zawodowych kierownika prac	Andrzej Fac Nr uprawnień 8516

LEGENDA:

1.

2.

3.

4.

5.






Linarium - Małpi gaj      Zjazd linowy      Kosz na śmieci - 1 szt.      Ławka grzęda - 5szt.      Tablica informacyjna /regulamin

Nawierzchnia bezpieczna - maty gumowe  
Piłkochwyt o wys. 5,5m

Bilans terenu pozostaje bez zmian.

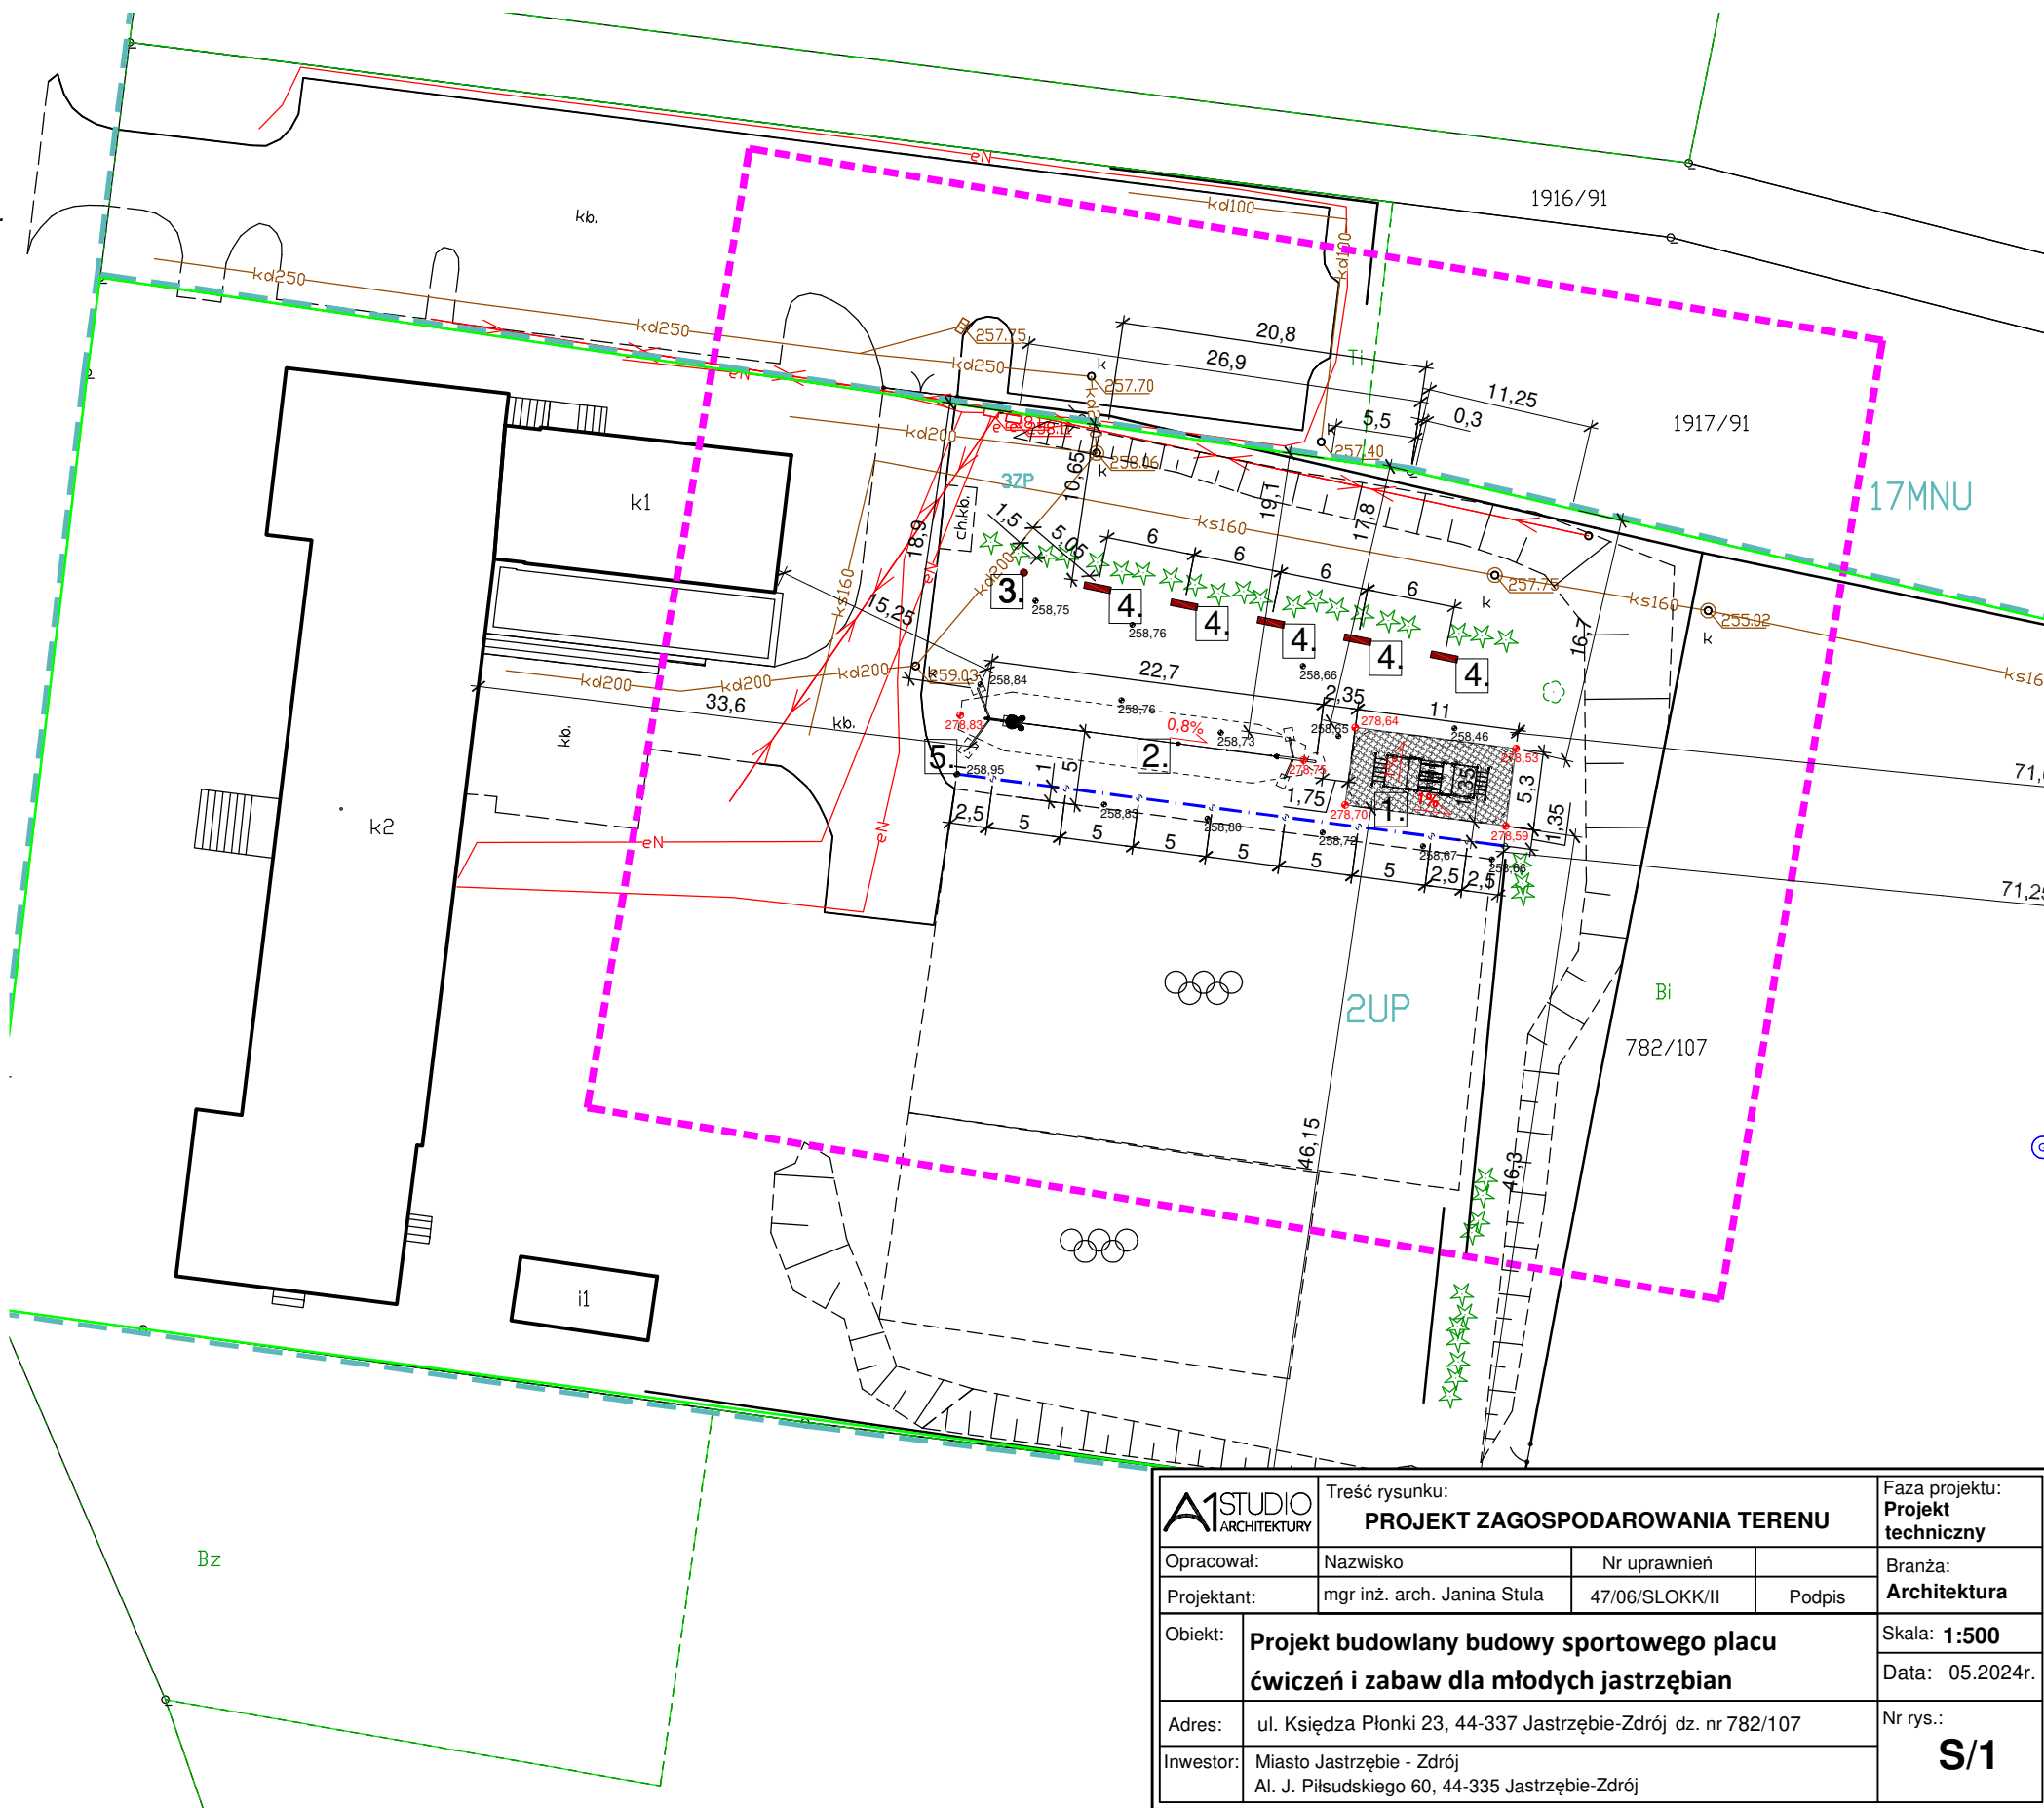

<div>A1STUDIO ARCHITEKTURY</div>		Treść rysunku: <b>PROJEKT ZAGOSPODAROWANIA TERENU</b>			Faza projektu: <b>Projekt techniczny</b>
Opracował:		Nazwisko	Nr uprawnień		Branża: <b>Architektura</b>
Projektant:		mgr inż. arch. Janina Stula	47/06/SLOKK/II	Podpis	
Obiekt:	<b>Projekt budowlany budowy sportowego placu ćwiczeń i zabaw dla młodych jastrzębian</b>				Skala: <b>1:500</b>
					Data: 05.2024r.
Adres:		ul. Księdza Płonki 23, 44-337 Jastrzębie-Zdrój dz. nr 782/107			Nr rys.: <b>S/1</b>
Inwestor:		Miasto Jastrzębie - Zdrój Al. J. Piłsudskiego 60, 44-335 Jastrzębie-Zdrój			