

MAPA DO CELÓW PROJEKTOWYCH

Skala mapy: 1:500

Nazwa miejscowości: Zaczernie

Identyfikator i nazwa jednostki ewidencyjnej: 181613_2 - Trzebowniko

Identyfikator i nazwa obszaru ewidencyjnego: 0010 - Zaczernie

Mapa wyplotowana na podstawie licencji: PODGIK.4410.190812021

Układ współrzędnych płaskich prostokątnych: 2000/7

Układ wysokości: Kronstadt 86

Data opracowania mapy: 10.11.2021

Granice obszaru aktualizacji oznaczono linią przerywaną

Informacja o służebnościach gruntowych: nie badano

Biuro Geodezyjne WB-GEO
Włocława Budy
36-046 Zgłobien, Nosowska 262g
NIP 5170188287 legon 362001124
tel. 797 161 036

GEODETA UPRAWNIONY
Adam Pisarczyk
(...)
numer uprawnień 22487
podpisano podpisem elektronicznym

Imię i nazwisko lub nazwa podmiotu, który wykonał mapę,
oraz podpis osoby reprezentującej ten podmiot

Imię i nazwisko, numer świadectwa nadania uprawnień geodety
który sporządził mapę, oraz jego podpis

Arkusz:

7.126.29.25.4.2

Oświadczenie

(na podstawie Art. 77 paragraf 49 Ustawy z dnia 19 czerwca 2020 r. o
dopłatach do oprocentowania kredytów bankowych udzielanych
przedsiębiorcom dotkniętym skutkami COVID-19 oraz o uproszczonym
postępowaniu z zabezpieczeniem udziału w zwrocie z wyłączeniem COVID-
19 – Dz. u. 2020 poz. 1086)

Niniejszy dokument został opracowany w wyniku prac
geodezyjnych i kartograficznych, a rezultaty tych prac
przekazano w formie operatu technicznego, który uzyskał
pozytywny wynik weryfikacji. Mapa może być wykorzystywana
w procesie budowlanym (art. 77 punkt 60 Ustawy Dz. u. 2020 poz. 1086).
Jestem świadomy odpowiedzialności za złożenie fałszywego
oświadczenia.

PODGIK.4410.1.9081.2021

/Identyfikator zgłoszenia prac/

Starosta Rzeszowski - PODGIK w Rzeszowie

/Organ, który otrzymał zgłoszenie/

PODGIK.4410.1.9081.2021 z dnia 22.11.2021

/Numer i data pozytywnego protokołu weryfikacji/

Pisarczyk Adam upr. Nr 22487 / zakres 1

/Imię i nazwisko, nr uprawnień geodety prac geodezyjnych/

GEODETA UPRAWNIONY

Adam Pisarczyk

(...)

numer uprawnień 22487

podpisano podpisem elektronicznym

/Wykonawca prac geodezyjnych/

LEGENDA:

A-G
L
LINIE ROZGRANICZAJĄCE TEREN INWESTYCJI
OBEJMUJĄCE W CZĘŚCI DZ. NR EW.2768/39
W ZACZERNIU GM. TRZEBOWNIKO
- RÓWNOWAŻNY Z OBSZAREM ODDZIAŁYWANIA
INWESTYCJI

ELEMENTY PROJEKTOWANEGO
PLACU ZABAW (OBIEKTY MAŁEJ
ARCHITEKTURY) I PRZYŁĄCZA:

1	ZESTAW WIELOFUNKCYJNY
2	HUSTAWKA – BOCIANIE GNIAZDO
3	HUSTAWKA – SIEDZISKO PŁASKIE I KUBEKOWE
4	KARUZELA
5	BUJAK – KONIK
6	BUJAK – AUTO
7	STÓŁ DO PING-PONGA
8	STOLIK – SZACHY
9	PIRAMIDA LINOWA
10	TABLICA INFORMACYJNA
11	KOSZ
12	ŁAWKA
13	STOJAK NA ROWERY
S1	MOTYL
S2	PAJACYK
S3	ORBITREK
S4	TWISTER
☒	PROJEKTOWANA LAMPA PARKOWA
---	POLICZNIKOWY PRZYŁĄCZ YKY W RURZE OSŁONOWEJ DVK 50 + 2x UTP 5e zel
=====	RURA OCHRONNA DVK 100

PROJEKTOWANE UTWARDZENIE TERENU
I MIEJSCA POSTOJOWE

KP	UTWARDZENIE TERENU – KOSTKA BETONOWA (NAWERZCHNIA PLACU ZABAW, DOJŚCIE)
K0	UTWARDZENIE TERENU – KOSTKA BETONOWA (DOJŚCIE I DOJAZD, MIEJSCA POSTOJOWE)
PROJ.	NAWERZCHNIA BEZPIECZNA
P1	MIEJSCA POSTOJOWE DLA SAMOCHODÓW OSOBOWYCH (MP 2,5m x 5m) – 5 szt.
P2	MIEJSCA POSTOJOWE DLA SAMOCHODÓW OSÓB NIEPEŁNOSP. (MP 3,6m x 5m) – 1 szt.
—	KRAWĘŻNIK BETONOWY DŁ. OK. 40M
—	OBRZEŻE BETONOWE Z NAKŁADKĄ GUMOWĄ GR. 8CM DŁ. OK. 96M
—	OBRZEŻE BETONOWE GR. 8CM DŁ. OK. 59M

UKŁAD ZIELENI:


ZN_TR	ZIELEŃ NISKA – TRAWNIK
—	NASADZENIA NA GEOWŁÓKNINIE: KATALPA – 3 SZT., KASZTANOWIEC CZERWONY – 3 SZT., TUJA KULA NA PNIU – 1 SZT., JALOWIEC PŁOZĄCY – 12 SZT., TUJA SZMARAGD – 5 SZT., JARZĘBINA – 1 SZT., BEZ NA PNIU – 8 SZT., ŚWIERK POŚPOLITY – 3 SZT.

OZNACZENIA INFORMACYJNE:

WJAZD	WJAZD
DR	ISTNIEJĄCA ZABUDOWA SĄSIADUJĄCA Z TERENEM INWESTYCJI
LI, LII	ISTNIEJĄCA DROGA GMINNA
KAB. EN	ISTNIEJĄCA LAMPA
—	PROJEKTOWANE OGRODZENIE TERENU

OBJEKT NINIEJSZYM
OPRACOWANIE

OBJEKT NINIEJSZYM
OPRACOWANIE

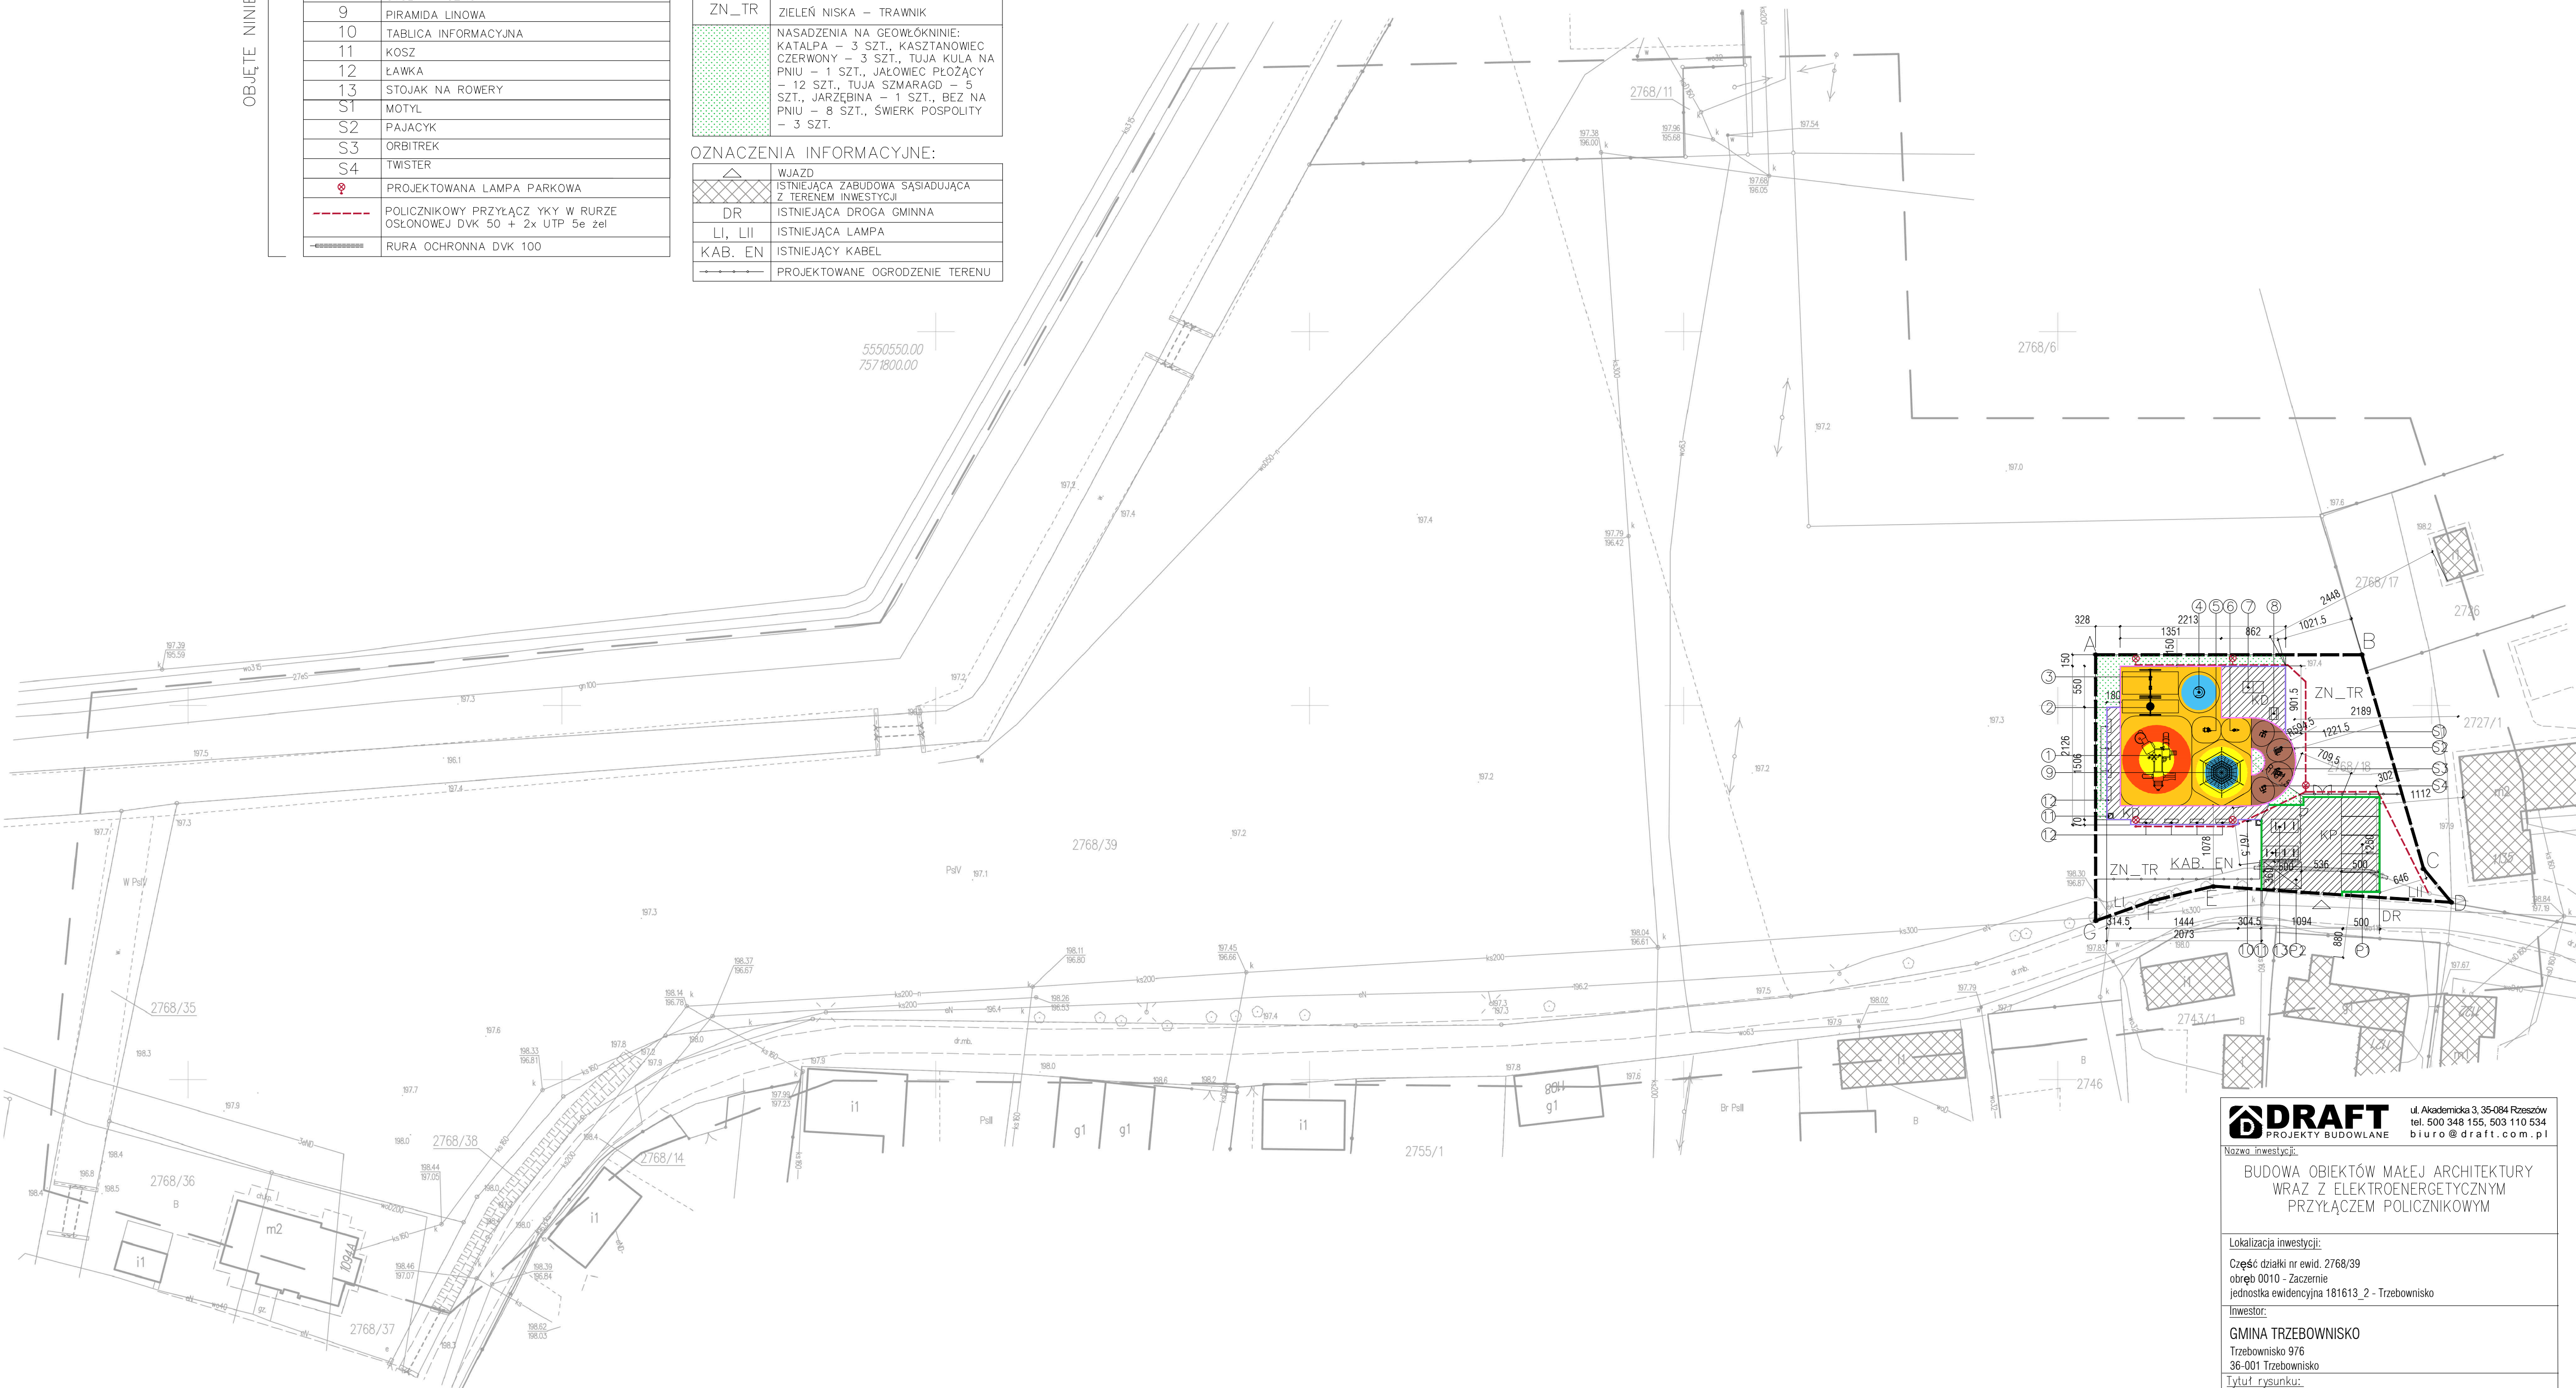

DRAFT
PROJEKTY BUDOWLANE
ul. Akademicka 3, 35-084 Rzeszów
tel. 500 348 155, 503 110 534
biuro@draft.com.pl

BUDOWA OBIEKTÓW MAŁEJ ARCHITEKTURY
WRAZ Z ELEKTROENERGETYCZNYM
PRZYŁĄCZEM POLICZNIKOWYM

Lokalizacja inwestycji:

Część działki nr ewid. 2768/39
obręb 0010 - Zaczernie
jednostka ewidencyjna 181613_2 - Trzebowniko

Inwestor:

GMINA TRZEBOWNIKO
Trzebowniko 976
36-001 Trzebowniko

Tytuł rysunku:

PROJEKT ZAGOSPODAROWANIA TERENU

Projektował:

Imię i nazwisko	Branża	Nr uprawnień/podpis
mgr inż. Agata Josińska-Malec	architektura PROJEKTANT	UPR. NR 1624-0008 MIAŁOŚĆ
mgr inż. arch. Tomasz Malec	architektura OPRACOWUJĄCY	UPR. NR 1624-0008 MIAŁOŚĆ
mgr inż. Piotr Josiński	inst. elektryczne PROJEKTANT	UPR. NR 1624-0008 MIAŁOŚĆ

Data:
2021-12

Skala:
1:500

Nr rys.:
PZT

Potwierdzam podkład geodezyjny za zgodny
z aktualną mapą do celów projektowych