


RZUT II PIĘTRA
SKALA 1:100
INWENTARYZACJA

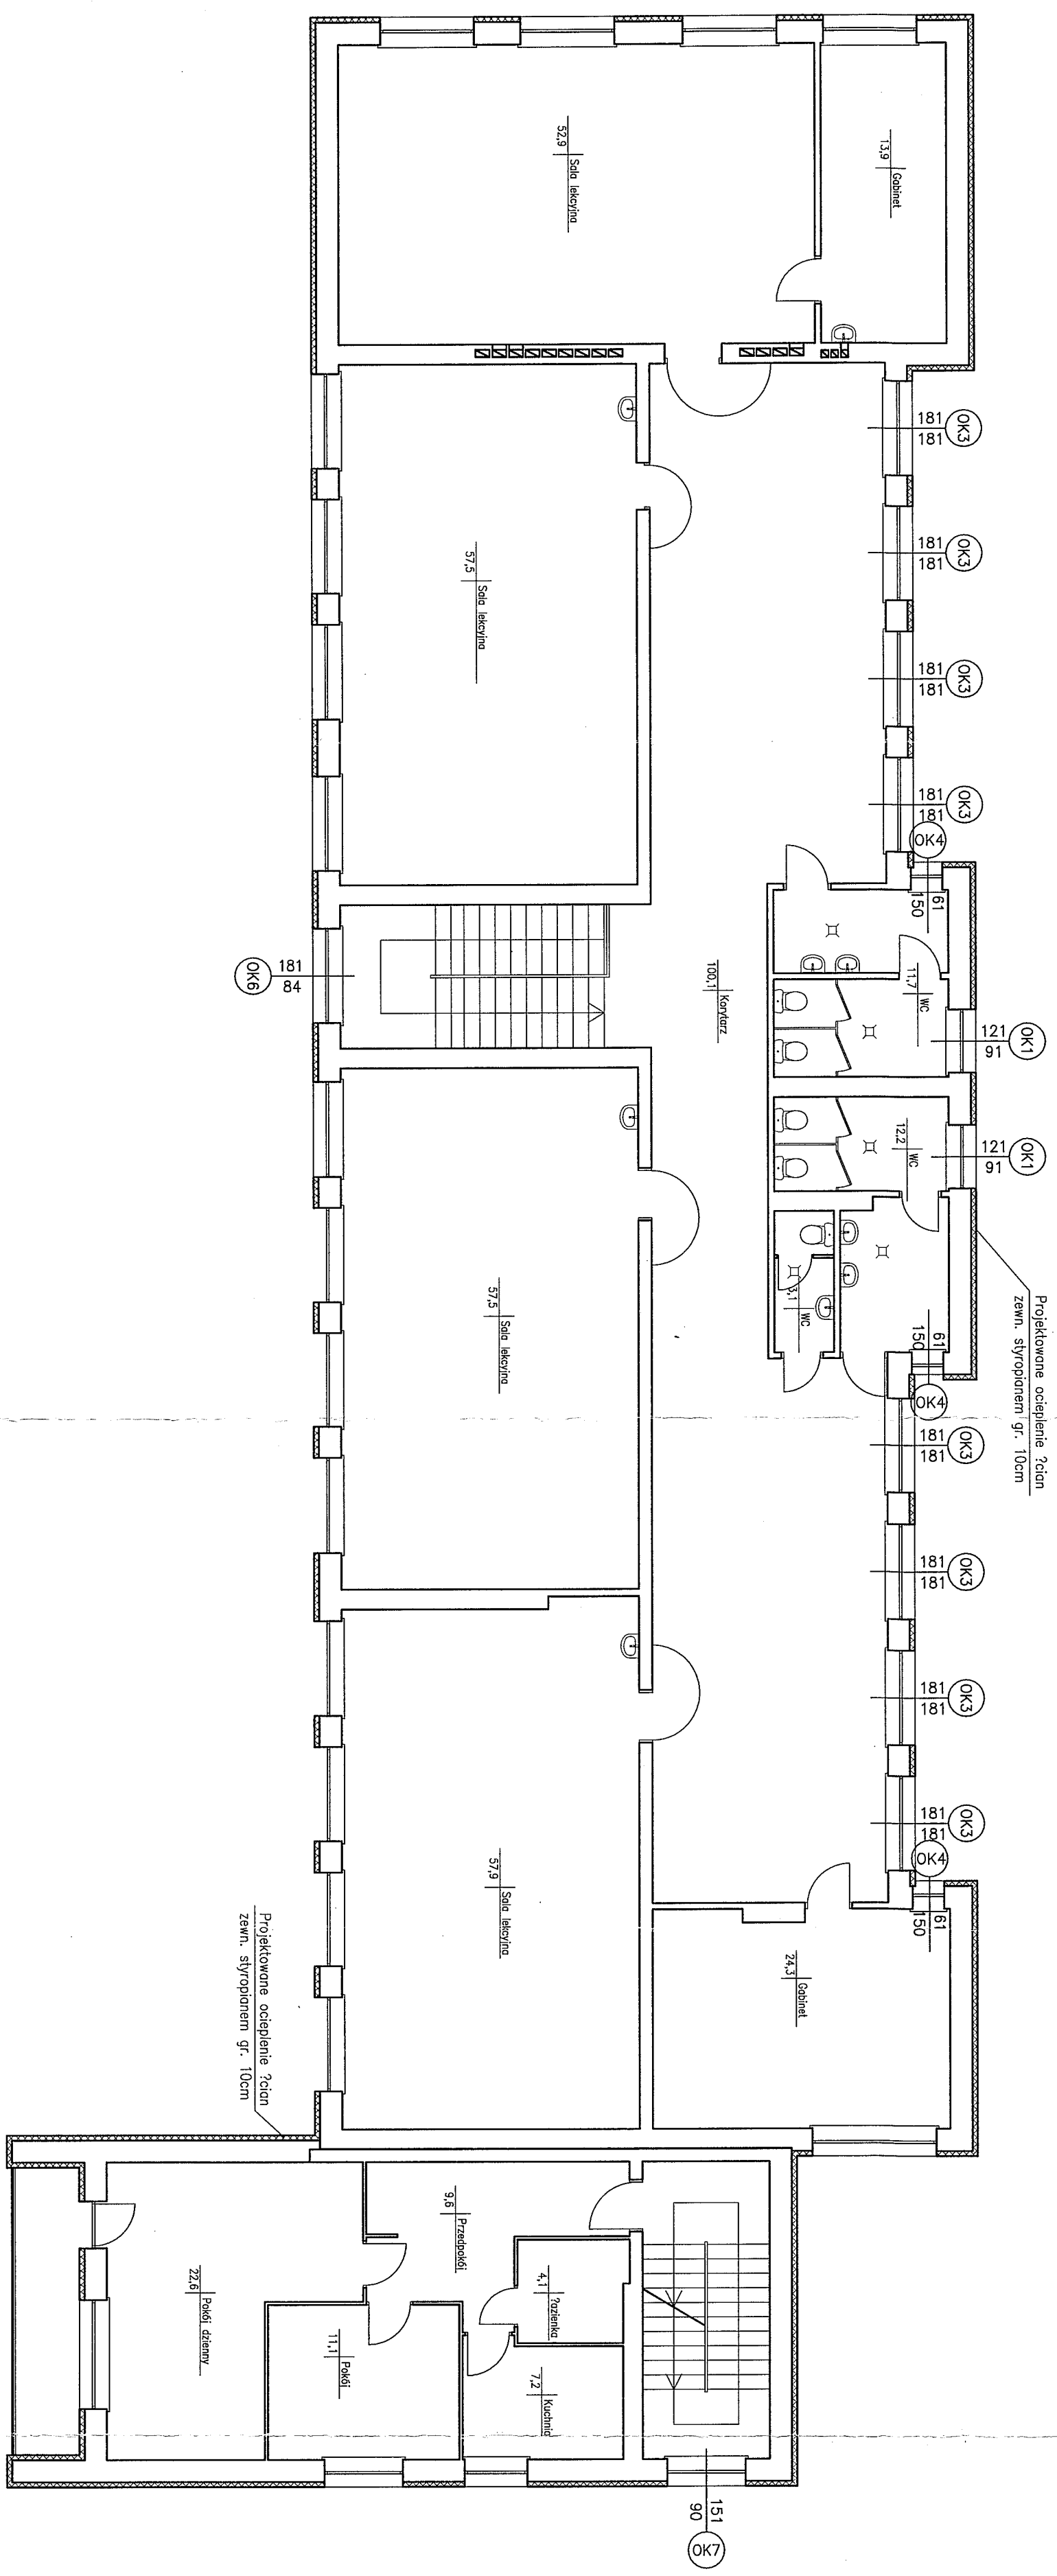

Zakład Usług Projektowych G. Kalamarz w Przeworsku			
Obiekt:	Budynek szkoły dz. nr ewid.: 238/9:238/8; 238/7:238/6; 961/4;961/5 w Ryszkowej Woli		
Przedmiot rysunku:	Skala	Data:	nr rys.:
RZUT II PIĘTRA INWENTARYZACJA	1:50	03.20	4
Opracowali:	specj. archit.	upr.	
mgr inż. arch. Sławomir Kosi Elżbieta Zdybiak	konstr.-bud.	A-191/90	