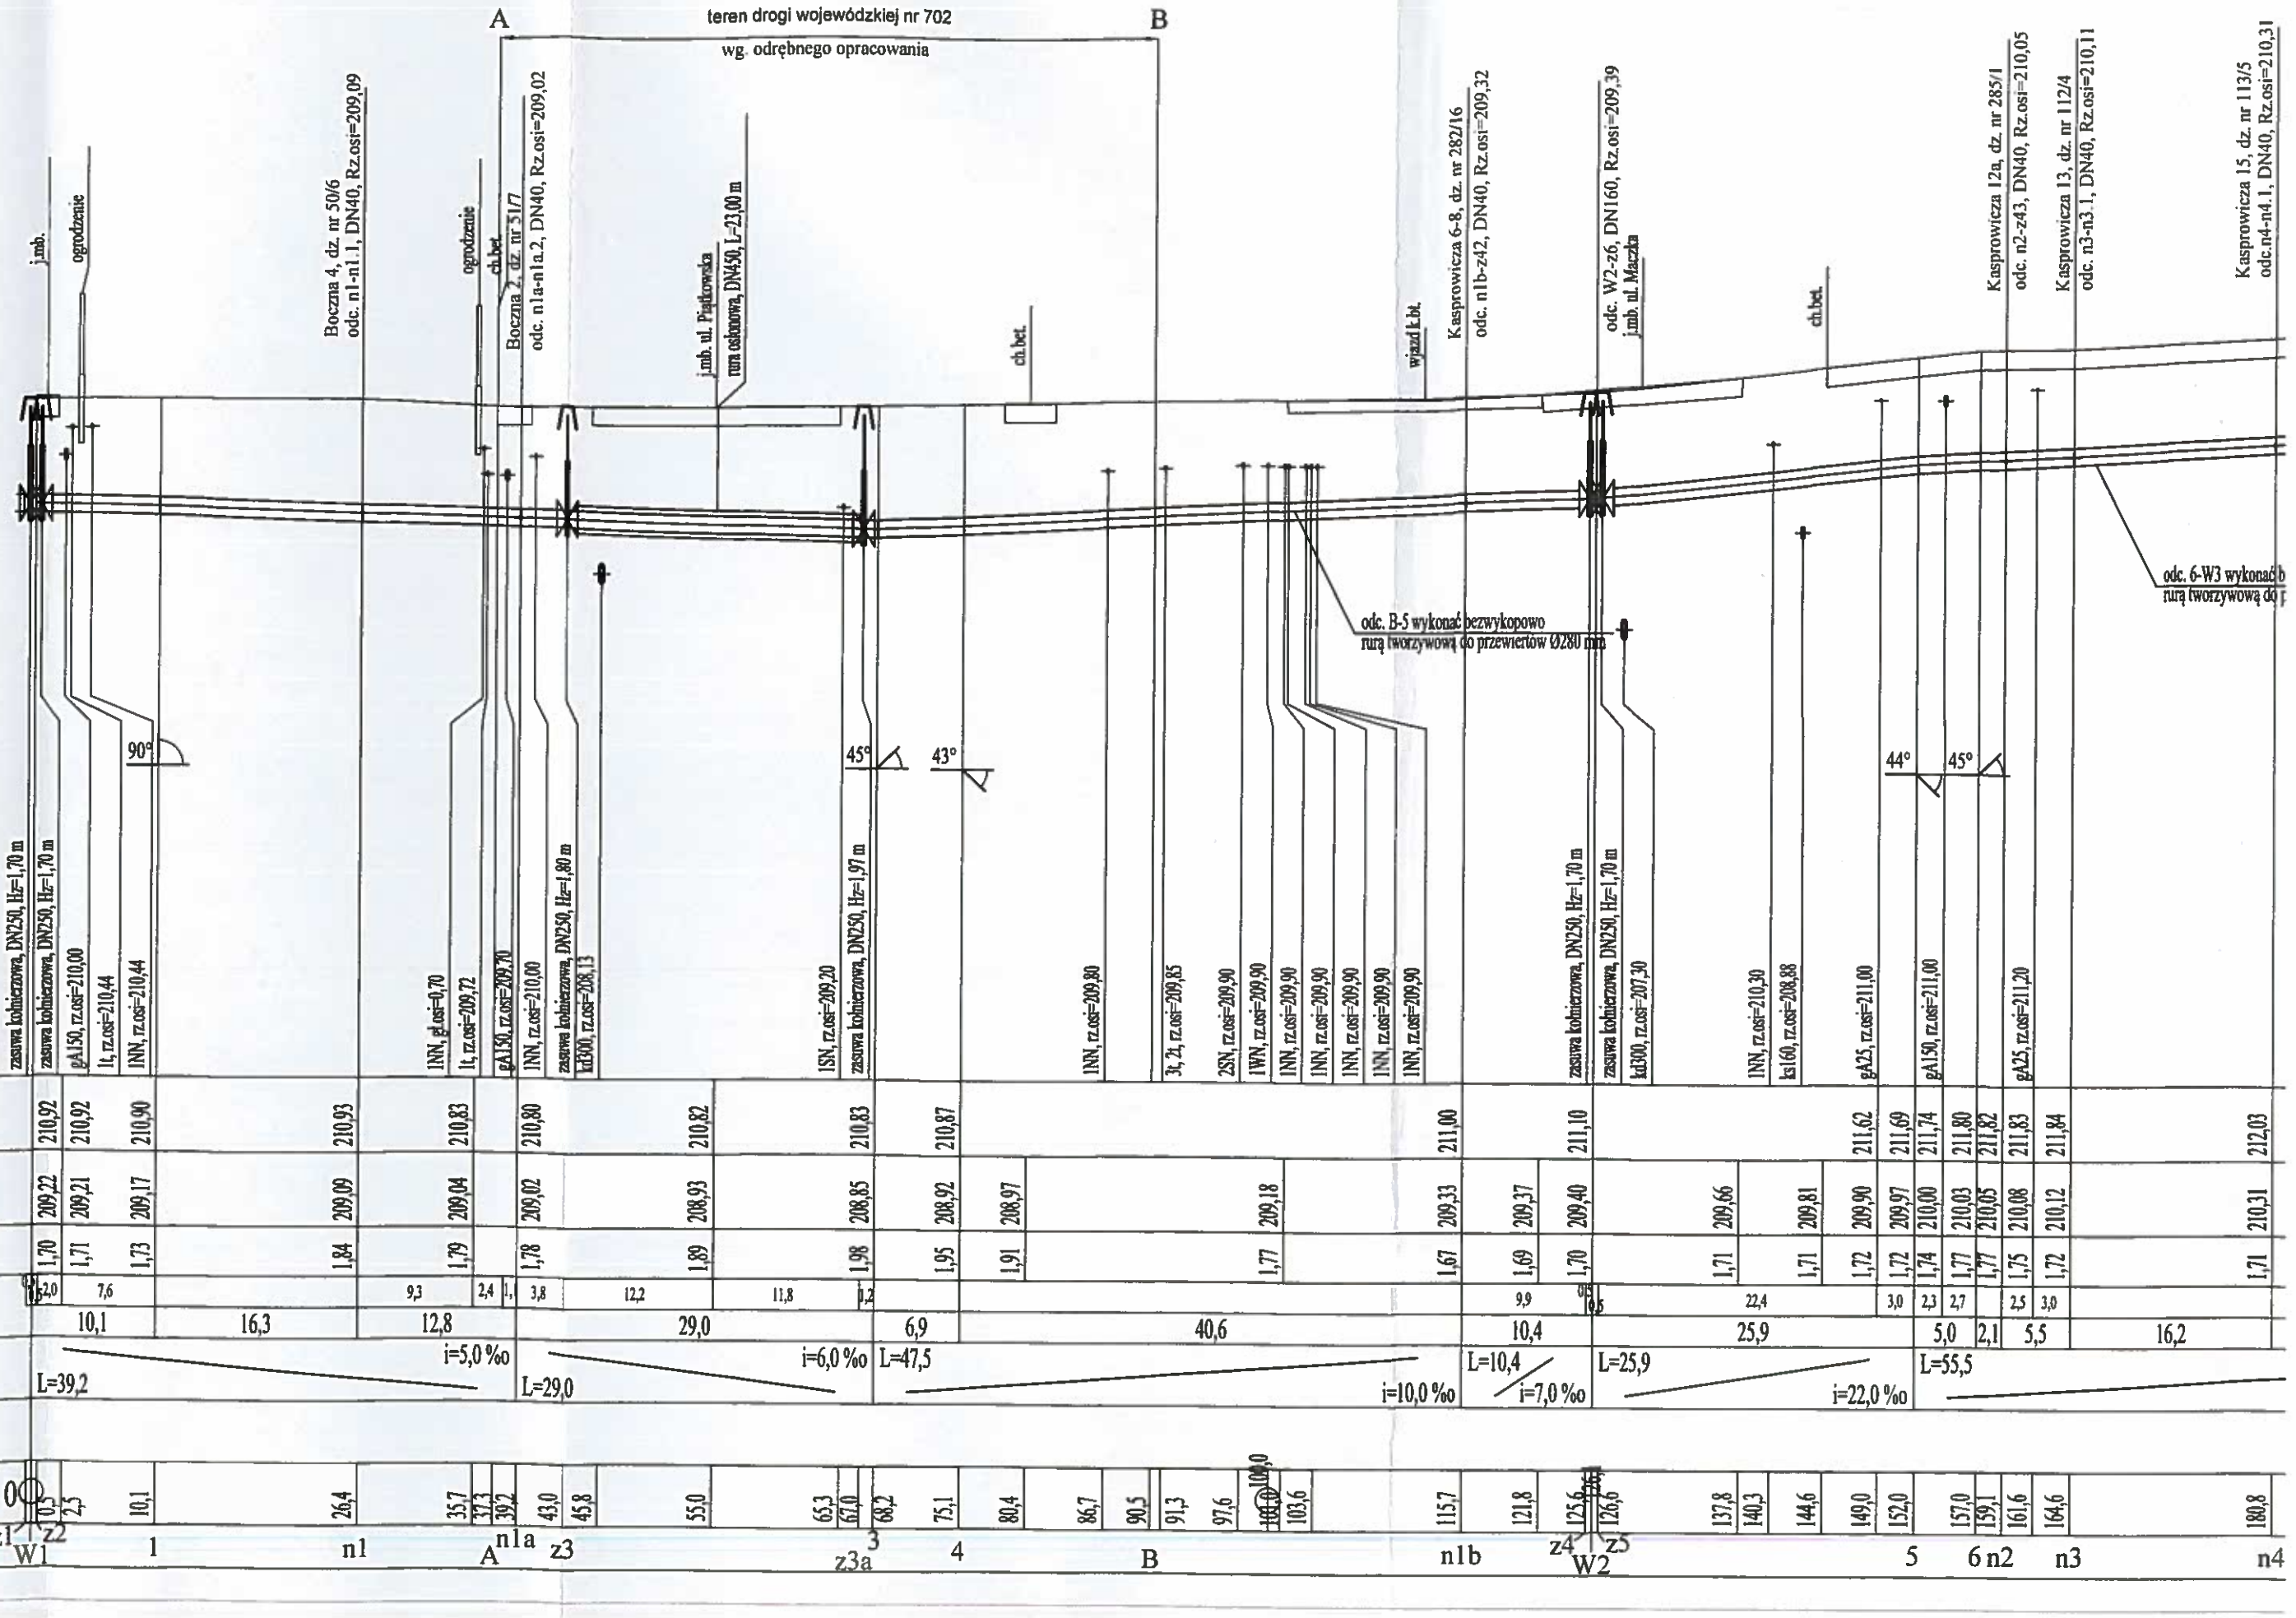Wodociąg
ul. Kasprowicza
odc. W1-n24a
)działka 1:100/500