LEGENDA

	proj. lampa oświetleniowa dedykowana dla przejścia dla pieszych z własnym źródłem zasilania
	proj. fragmenty nawierzchni w kolorze czerwonym o zwiększonej szorstkości
	proj. pas z płyt ostrzegawczych
	proj. bariera chodnikowa U-11a w kolorze żółtym
	proj. pasy wibracyjne w kolorze czerwonym

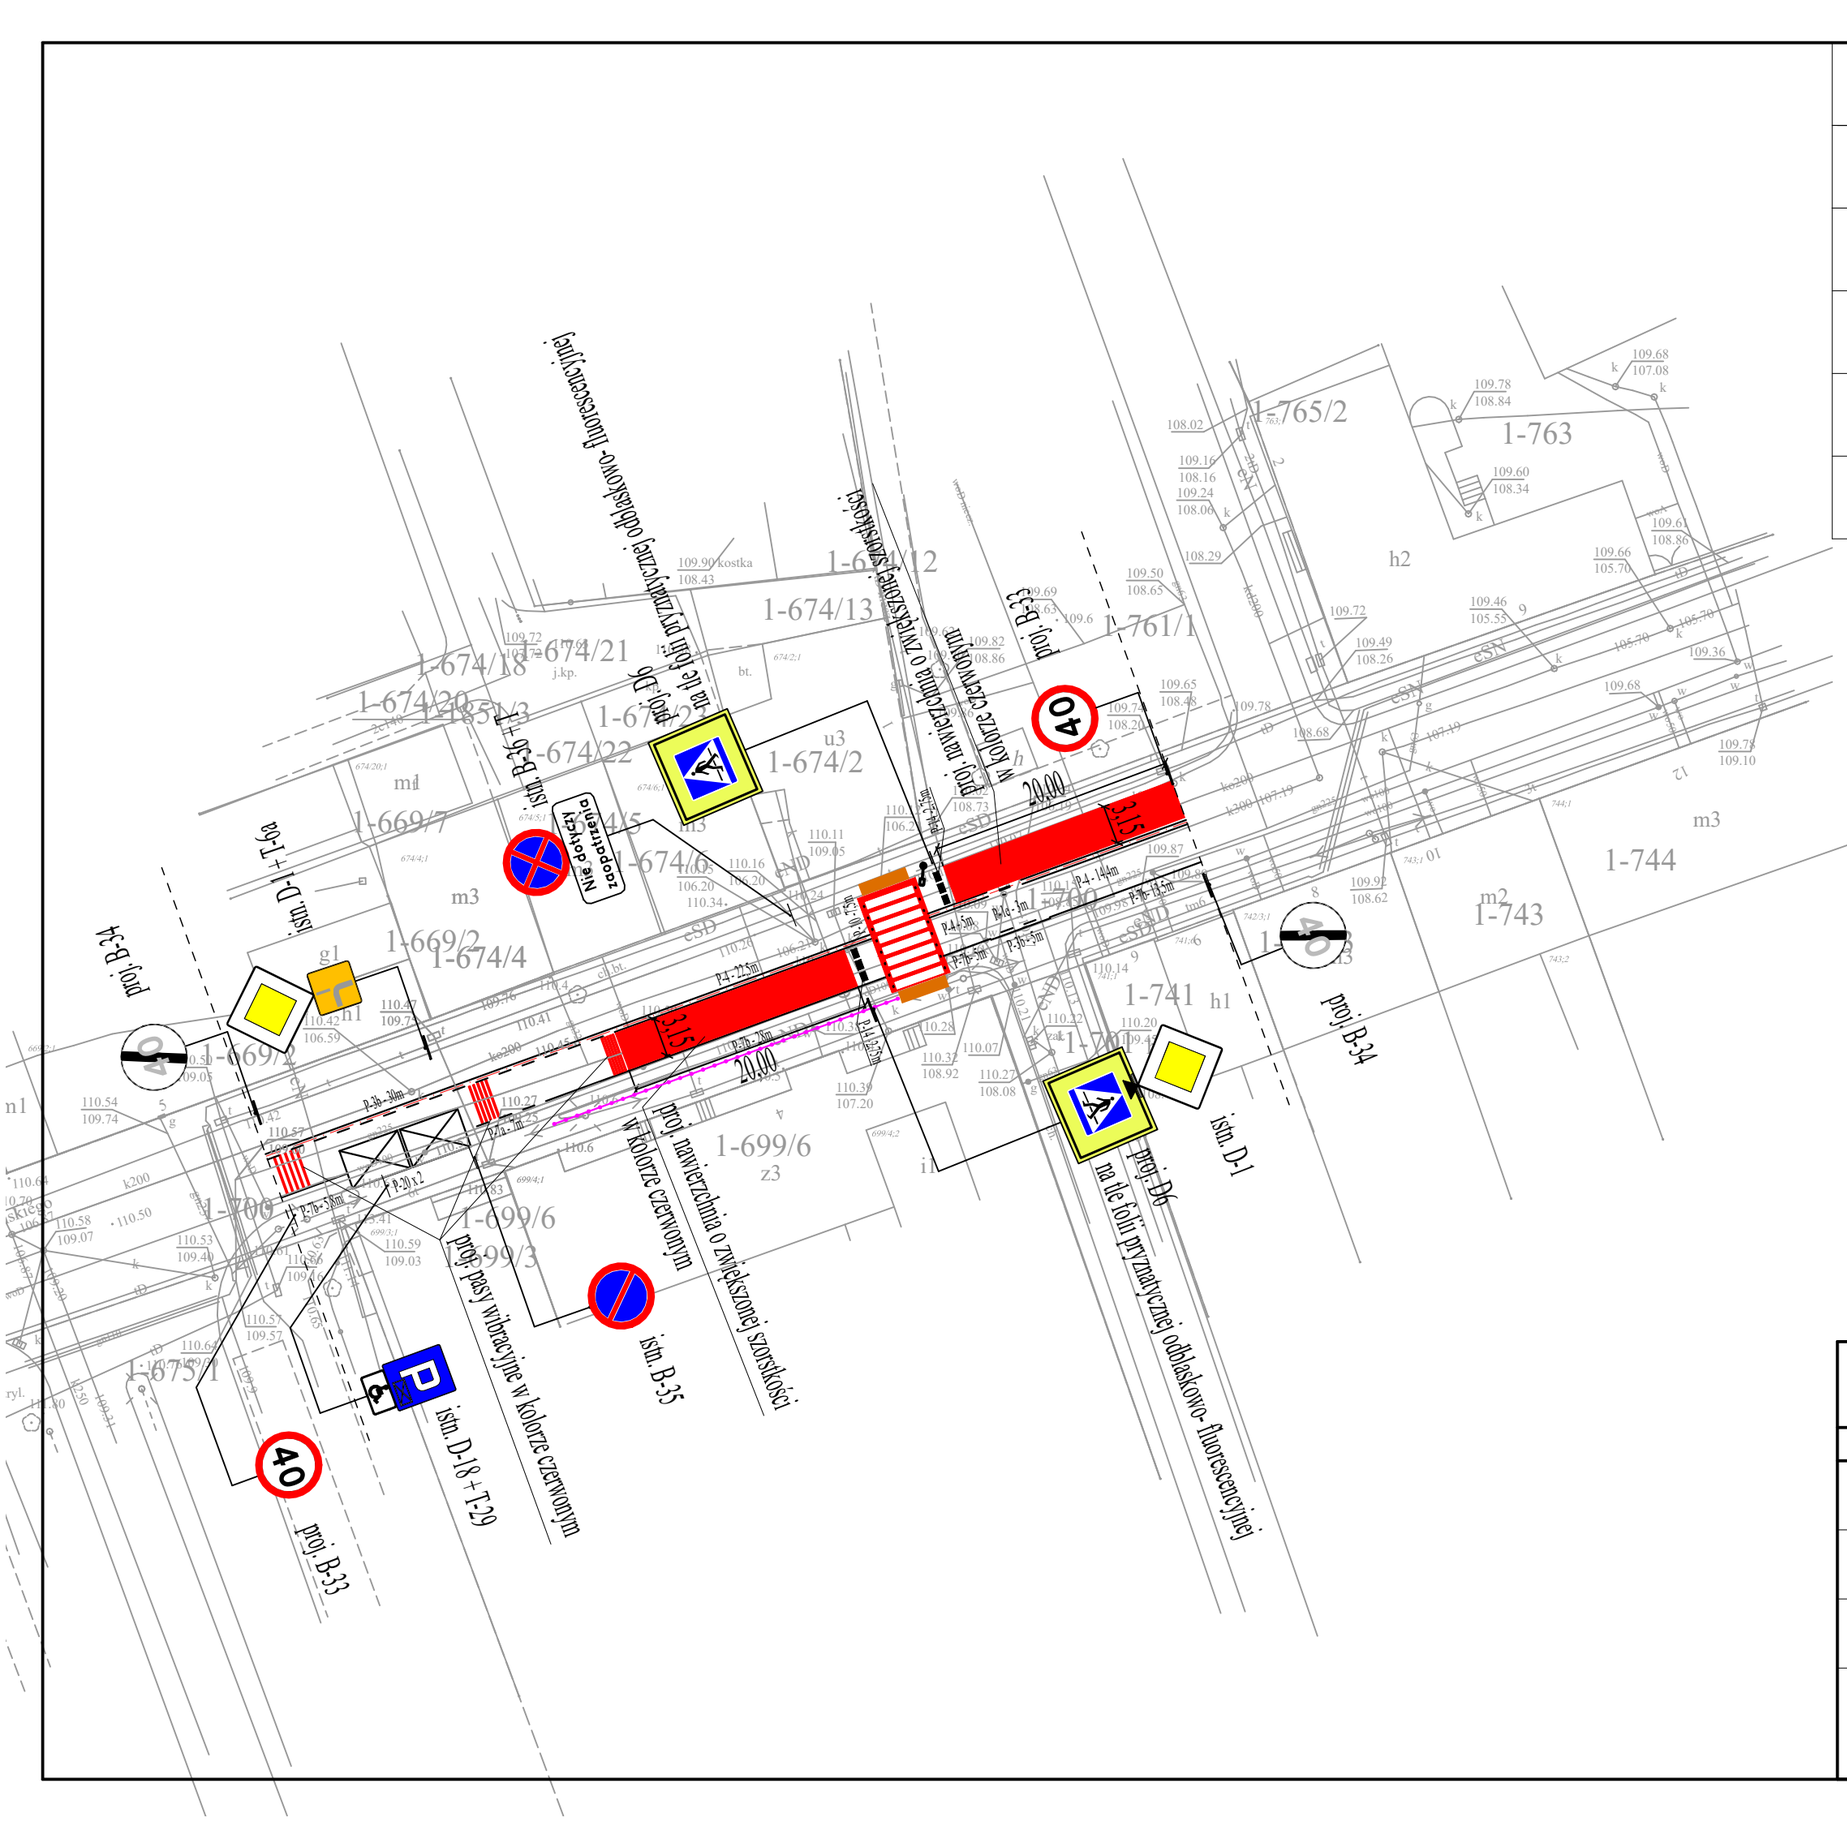

MIASTOPROJEKT ŁĘCZYCA

99-100 ŁĘCZYCA
DWORCOWA 5D/7

TEL. 693-449-277
FAX 24/721-29-08

Przebudowa przejścia dla pieszych przy ul. Kilińskiego w Łęczycy

Inwestor: Miasto Łęczyca 99-100 Łęczyca, ul. M. Konopnickiej 14	data: 09.2021 nr umowy:
Rysunek: Projekt zagospodarowania terenu o organizacją ruchu	rys./ark.:2/ skala: 1:500
Projektant branża drogowa:	mgr inż. Paweł Jodaniewski uprawnienia budowlane do projektowania bez ograniczeń w specjalności drogowej LOD/1135/POOD/09