


A - A  
0+000 - 0+940

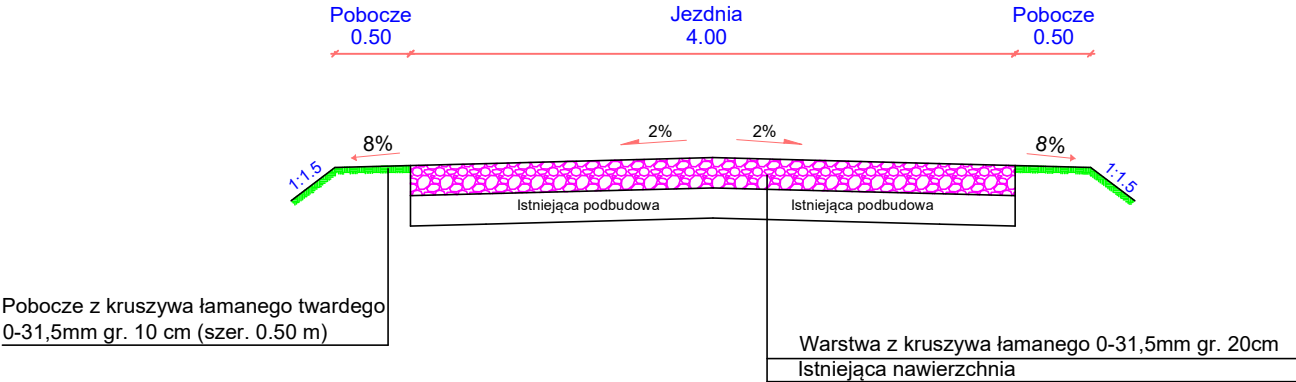

Obiekt: **Przebudowa drogi w m. Godziątków od drogi gminnej 674116P w kierunku Blizanówka**

Rysunek:	Przekrój Normalny			NR 3
	IMIĘ I NAZWISKO	NR UPRAW.	DATA	PODPIS
Projektował:	Wiktor Piętka	230/66	2024	
Opracował:	mgr inż. Katarzyna Politowicz		2024	
BRANŻA Drogowa	STADIUM bud./wyk.	ROK OPRACOWANIA 2024	SKALA 1:50	