




A - A
0+000 - 0+940

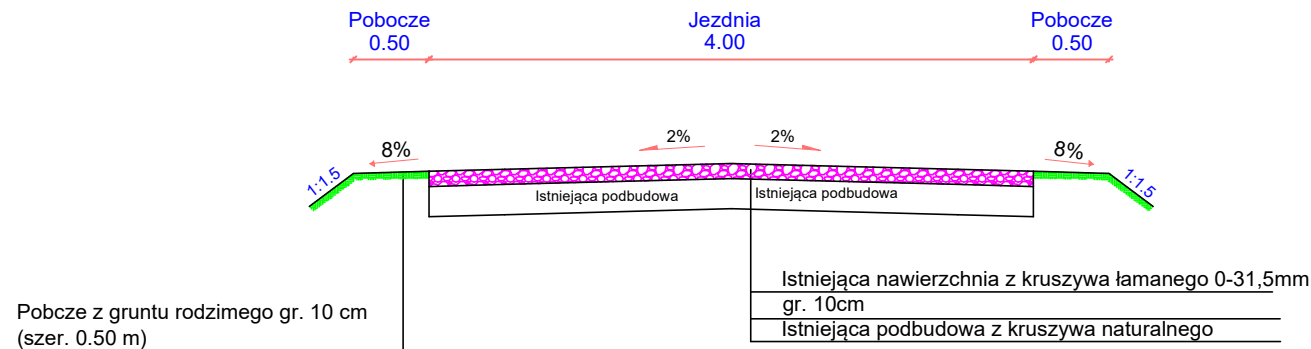

B - B
0+000 - 0+940

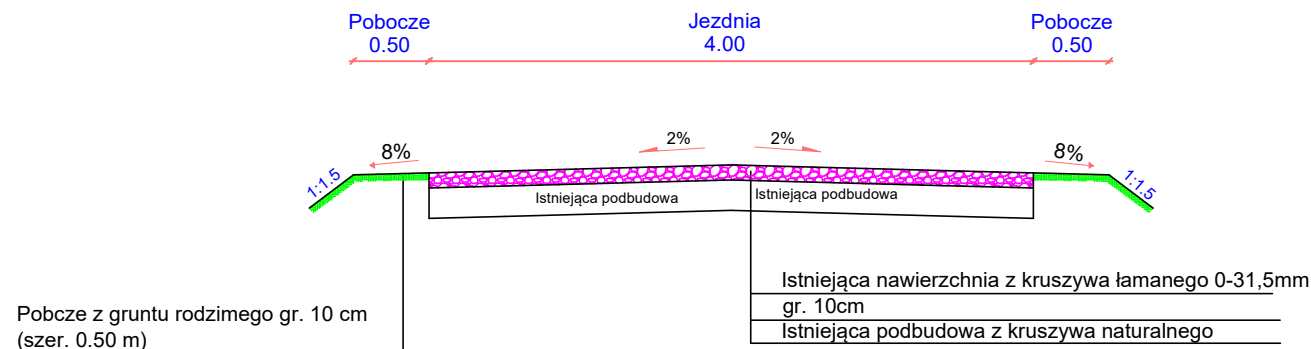

C - C
0+000 - 0+940

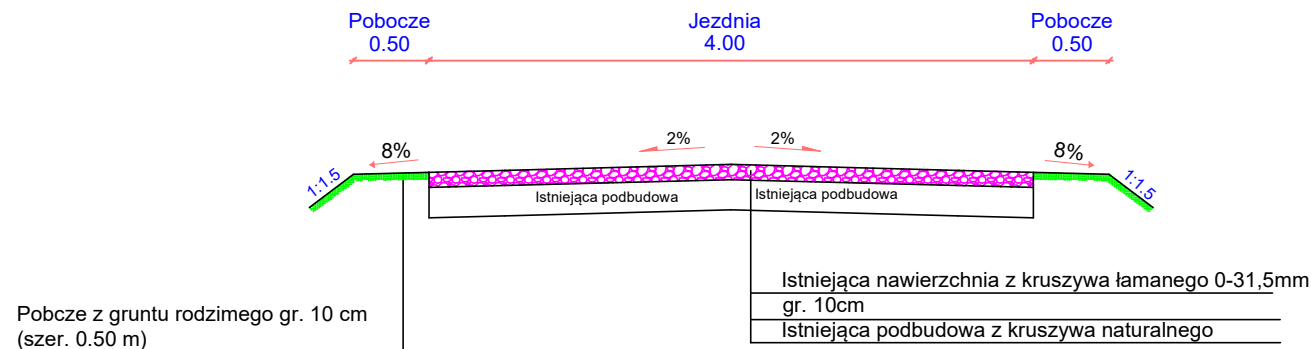

Obiekt: **Inwentaryzacja stanu istniejącego - Przebudowa drogi w m. Godziątków od drogi gminnej 674116P w kierunku Blizanówka**

| | | | | |
|-------------------|-------------------------------|-------------------------|------|---------------|
| Rysunek: | Przekrój Normalny | | | NR |
| | IMIĘ I NAZWISKO | NR UPRAW. | DATA | PODPIS |
| Projektował: | Wiktor Piętka | 230/66 | 2024 | |
| Opracował: | mgr inż. Katarzyna Politowicz | | 2024 | |
| BRANŻA Drogowa | STADIUM bud./wyk. | ROK OPRACOWANIA 2024 | | SKALA 1:50 |