


A - A

0+000 - 0+540

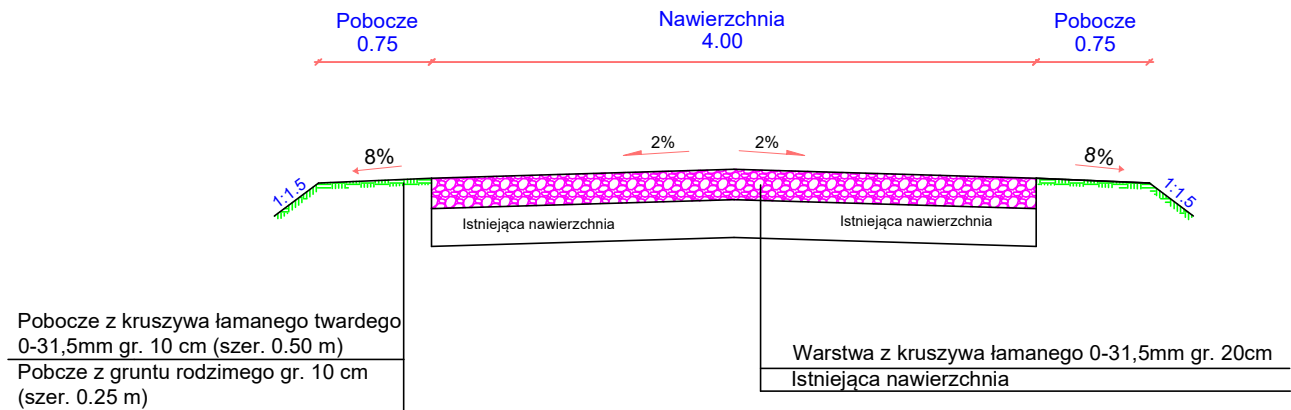

Obiekt:				
Przebudowa drogi w m. Godziątków od drogi gminnej 674116P w kierunku granicy z gminą Stawiszyn				
Rysunek:	Przekrój Normalny			NR 3
	IMIĘ I NAZWISKO	NR UPRAW.	DATA	PODPIS
Projektował:	Wiktor Piętka	230/66	2023	
Opracował:	mgr inż. Katarzyna Politowicz		2023	
BRANŻA Drogowa	STADIUM bud./wyk.	ROK OPRACOWANIA 2023	SKALA 1:50	