



PARTER


ŚCIANA R0

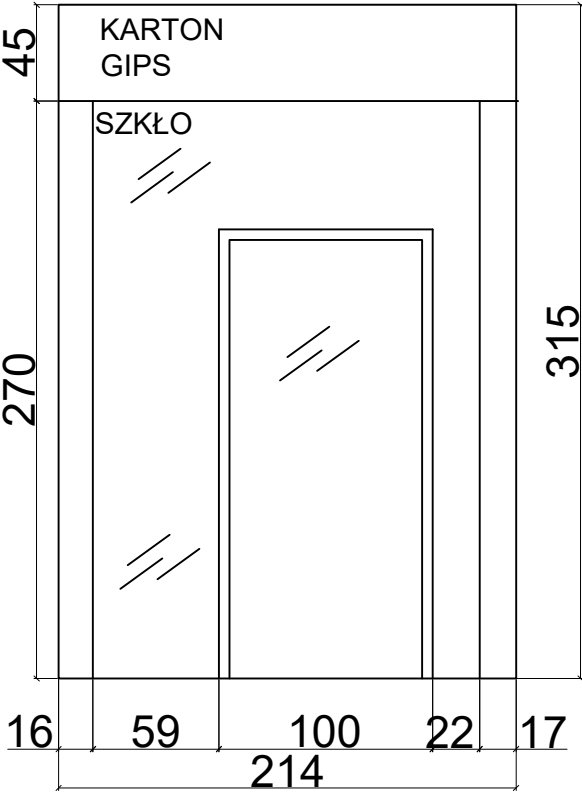


ŚCIANA S0

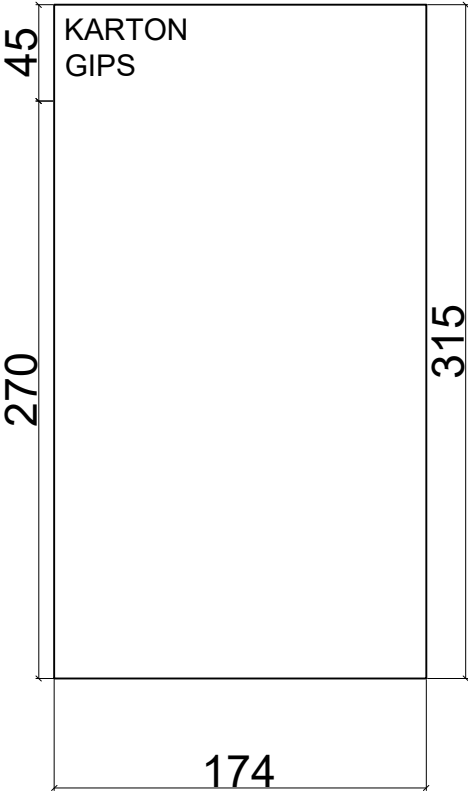


ŚCIANA T0

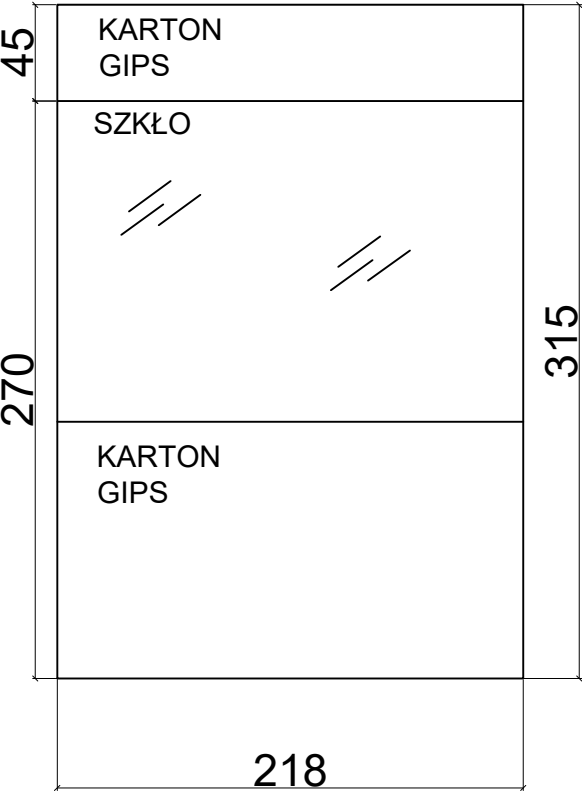

ŚCIANA U0

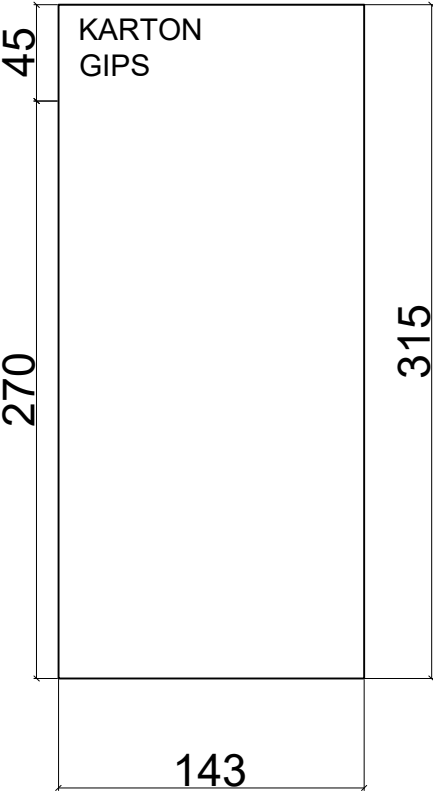

ŚCIANA W0

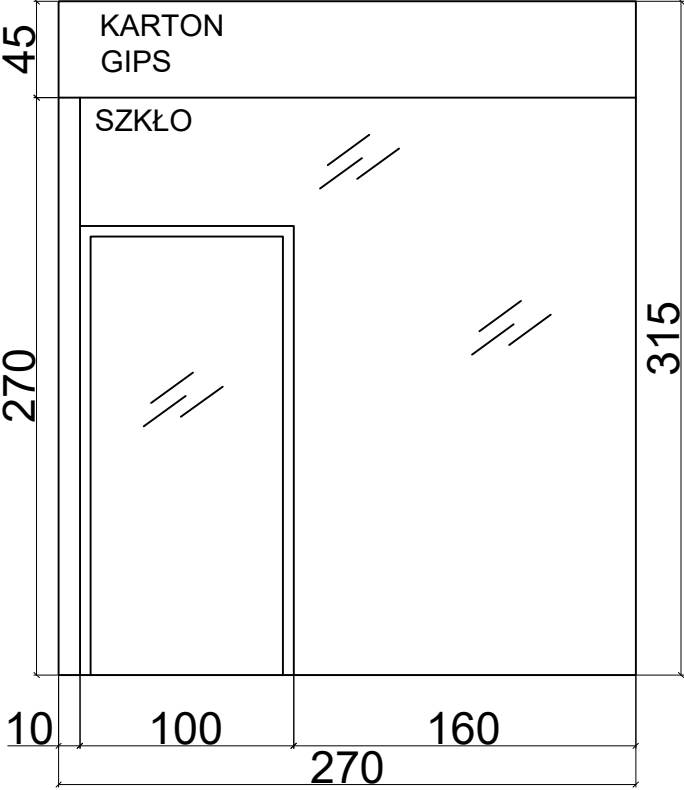

RING
STUDIO

Pracownia Architektury Wnętrz

INWESTYCJA	PODKARPACKIE CENTRUM INNOWACJI UL. TEOFIŁA LENARTOWICZA 4 35-021 RZESZÓW		
INWESTOR	PODKARPACKIE CENTRUM INNOWACJI		
FAZA PROJEKTU	PROJEKT WYKONAWCZY		data 05.01.2022
TYTUŁ RYSUNKU	WIDOKI ŚCIAN PROJEKTOWANYCH R0-W0		skala 1:50
PROJEKTANT	mgr inż. arch. GABRIELA WOJDYŁA- MISIOŁEK	nr uprawnień 30-PKOKX-2015	podpis
PROJEKTANT	mgr inż. arch. WIKTORIA SŁUPSKA		nr rys. 15
ZASTRZEŻA SIĘ WSZELKIE PRAWA AUTORSKIE I MAJĄTKOWE. NINIEJSZA DOKUMENTACJA NIE MOŻE BYĆ BEZ PISEMNEJ ZGODY PASADENA FOUND KOPIOWANA ORAZ PRZEKAZYWANA LUB UDOSTĘPNIANA INNYM PODMIOTOM. PODSTAWA PRAWNA DZ.U.nr 24/1994. poz 83			