



PARTER


ŚCIANA I0

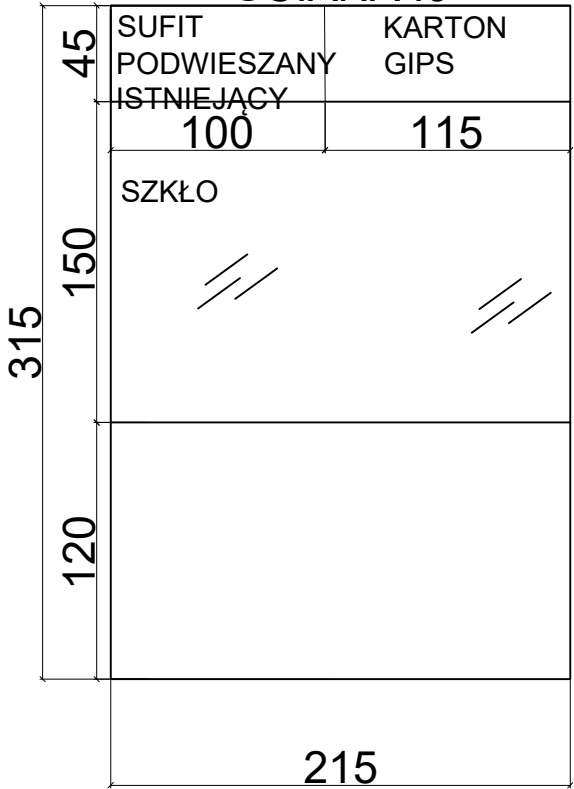


ŚCIANA J0

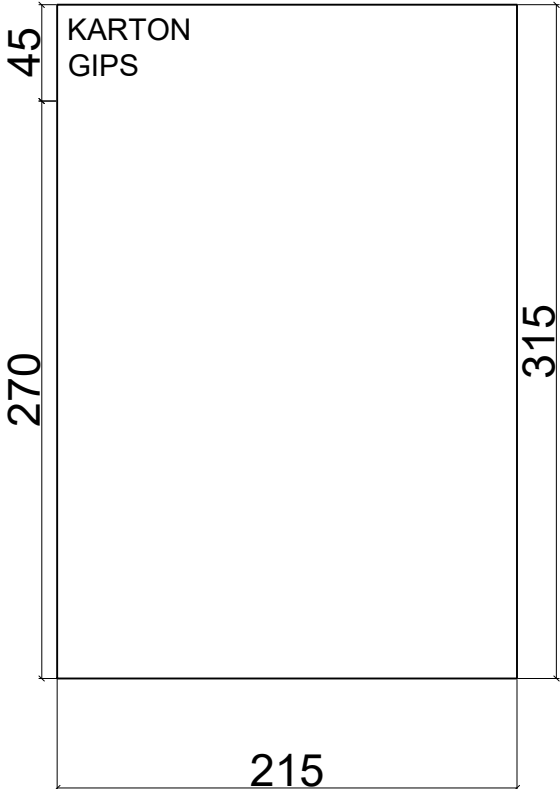


ŚCIANA M0

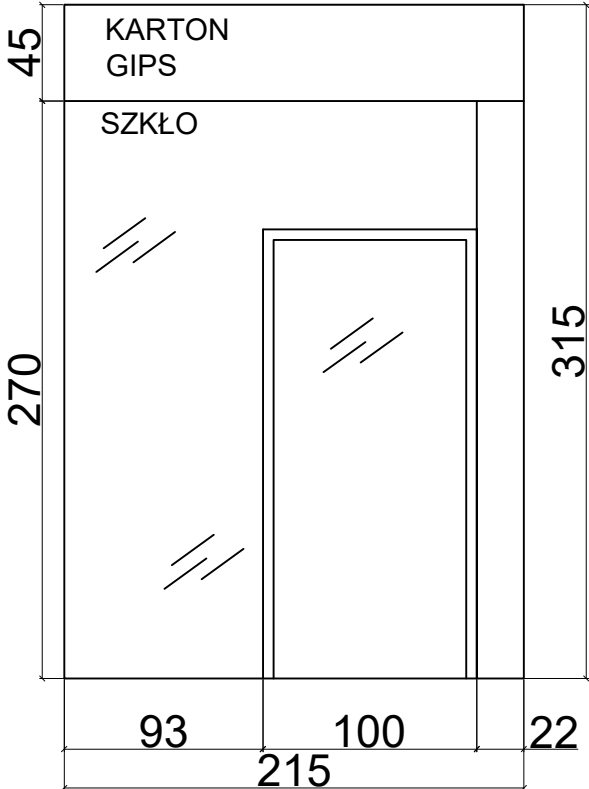


ŚCIANA N0

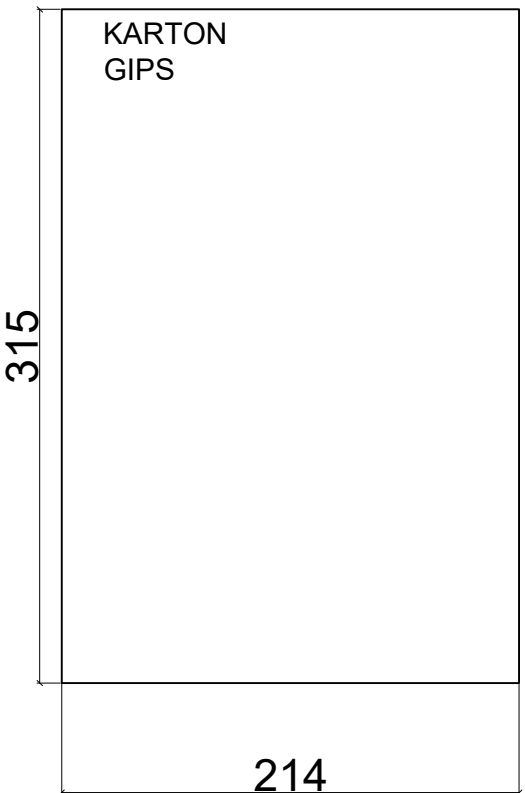

ŚCIANA O0

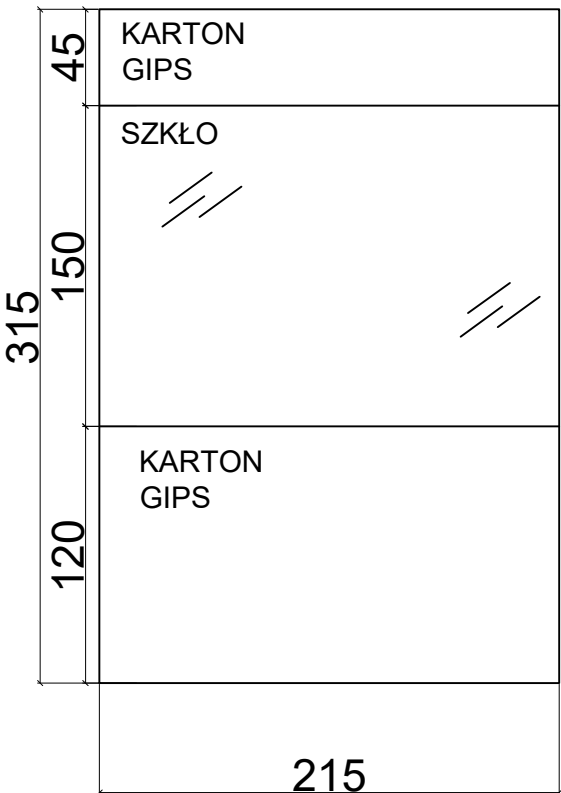

ŚCIANA P0

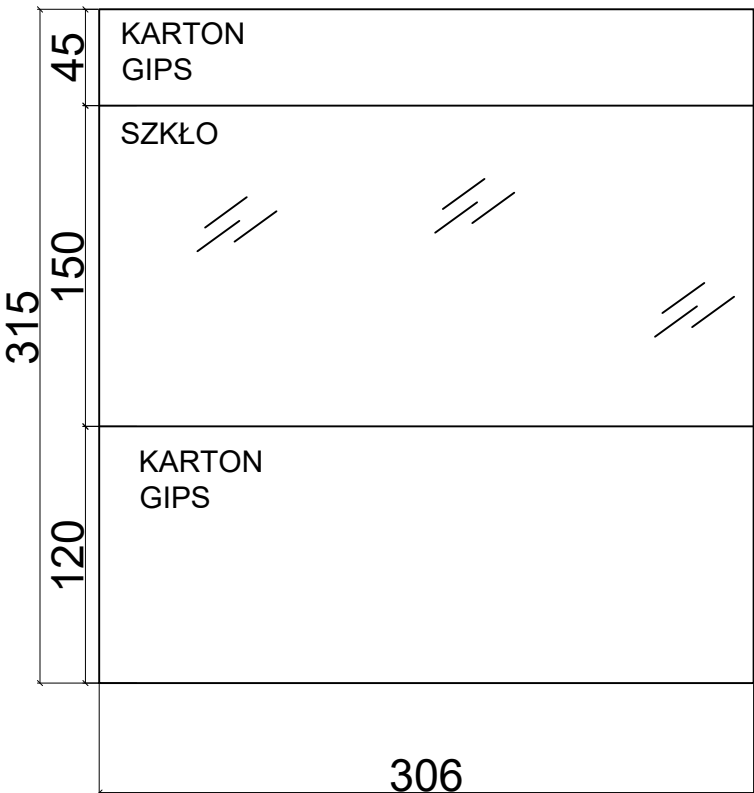

RING STUDIO

Pracownia Architektury Wnętrz

INWESTYCJA	PODKARPACKIE CENTRUM INNOWACJI UL. TEOFIŁA LENARTOWICZA 4 35-021 RZESZÓW		
INWESTOR	PODKARPACKIE CENTRUM INNOWACJI		
FAZA PROJEKTU	PROJEKT WYKONAWCZY	data 05.01.2022	
TYTUŁ RYSUNKU	WIDOKI ŚCIAN PROJEKTOWANYCH I0-P0		skala 1:50
PROJEKTANT	mgr inż. arch. GABRIELA WOJDYŁA- MISIOŁEK	nr uprawnień 30-PKOKX-2015	podpis
PROJEKTANT	mgr inż. arch. WIKTORIA SŁUPSKA		nr rys. 14
ZASTRZEŻA SIĘ WSZELKIE PRAWA AUTORSKIE I MAJĄTKOWE. NINIEJSZA DOKUMENTACJA NIE MOŻE BYĆ BEZ PISEMNEJ ZGODY PASADENA FOUND KOPIOWANA ORAZ PRZEKAZYWANA LUB UDOSTĘPNIANA INNYM PODMIOTOM. PODSTAWA PRAWNA DZ.U.nr 24/1994, poz 83			