


SCHODY ZEWNĘTRZNE

skala 1:25

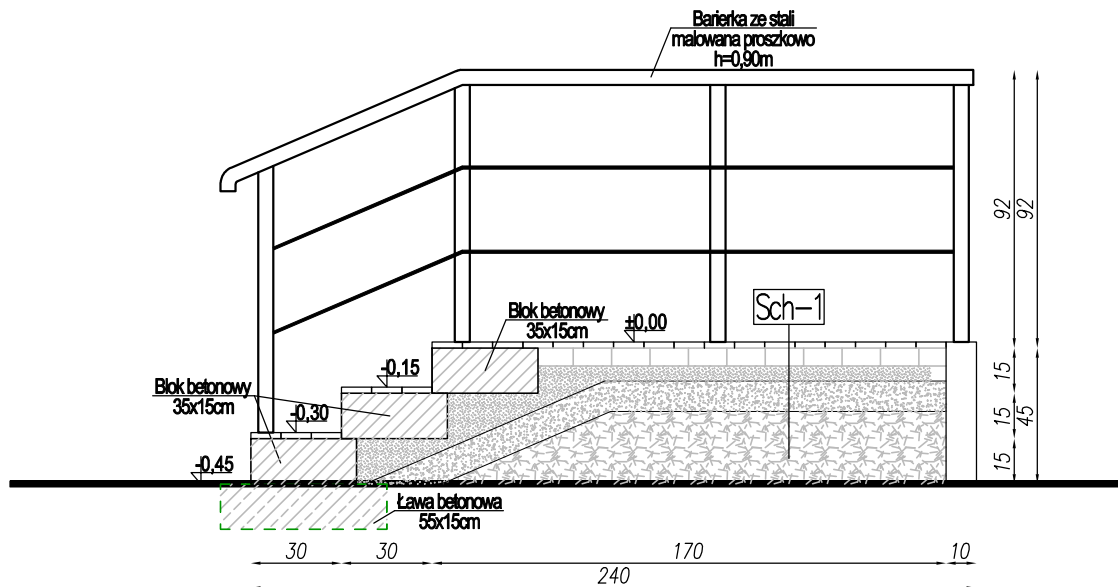

Sch-1 Schody terenowe	
Koska brukowa betonowa	6cm
Podsyłka cementowo-piaskowa	6cm
Kruszywo lamane (łuczeń)	10cm
Kruszywo naturalne (pospółka)	ok25cm
Grunt rodzimy	

Zastrzega się wszelkie prawa wynikające z Ustawy o prawie autorskim.
Rysunek niniejszy nie może być w całości lub w części przerysowany, uzupełniony lub odstąpiony komukolwiek, bez pisemnej zgody firmy KR Studio.

KR STUDIO PRACOWNIA ARCHYTEKTONICZNA		RAFAL OWCZAREK 39 - 200 DĘBICA UL. LIGEZÓW 44 TEL. 603799201
Temat:	Rozbudowa istniejącego budynku oświaty, nauki i kultury	
Inwestor:	Gmina Ropczyce, ul. Krisego 1, 39-100 Ropczyce	
Lokalizacja:	Ropczyce, dz. nr 1628/4, 1628/6 obręb 0001_Ropczyce	Skala: 1:25
Przedmiot rys.:	Schody zewnętrzne - przekrój	Data opracowania: maj 2018
Projektował:	mgr inż. arch. Rafał Owczarek upr. proj. nr A-01/02	Nr rysunku:
Sprawdził:	mgr inż. arch. Michał Smajdor upr. proj. nr 8/PKOKK/2013	A.1.1
Opracowała:	mgr inż. arch. Magdalena Balsa-Rodriguez	