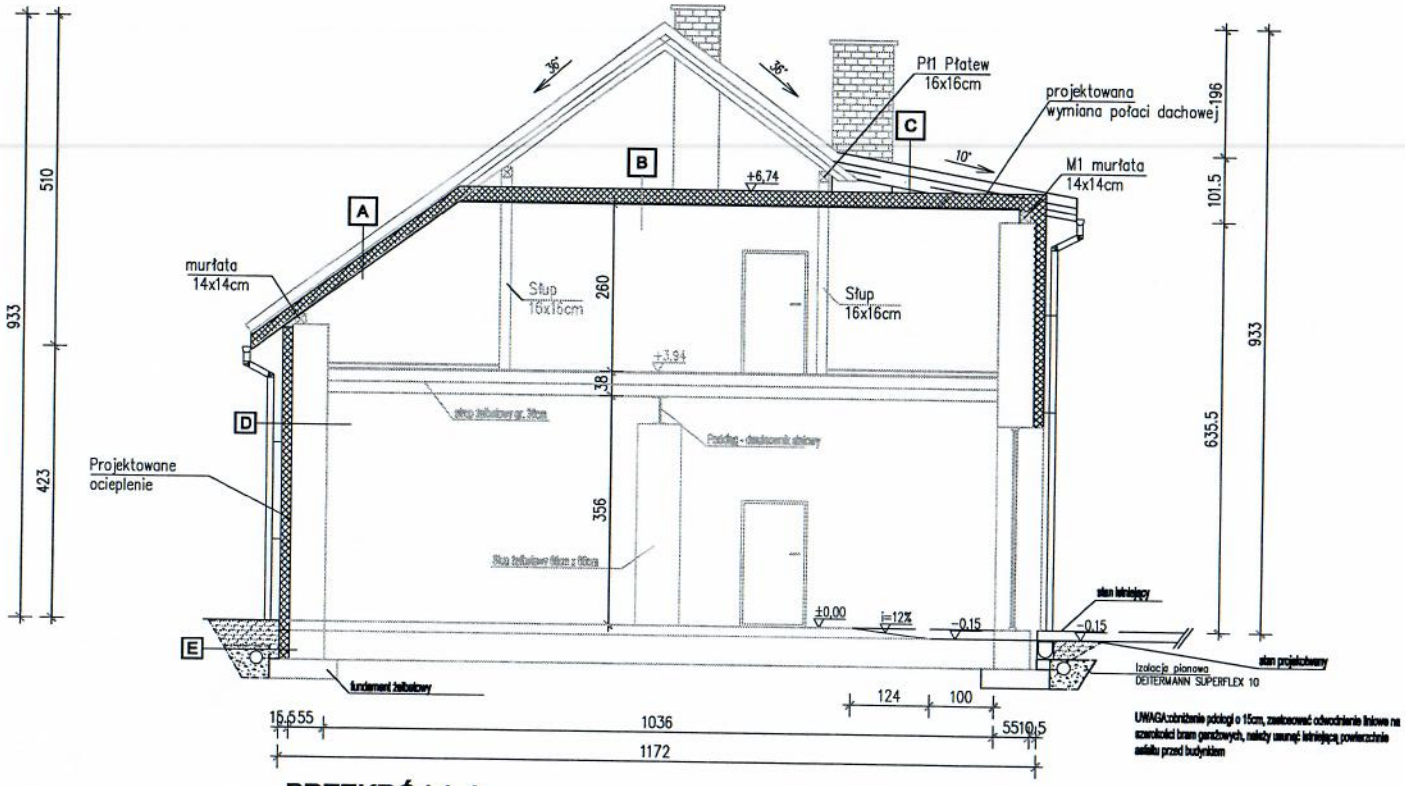

PRZEKRÓJ A-A

UWAGA:obniżenie podłogi o 15cm, zastosować odwodnienie liniowe na szerokości bram garażowych, należy usunąć istniejącą powierzchnię asfaltu przed budynkiem

A

Blachodachówka istniejąca	
Łata co 30cm	4x6cm
Kontrłata	3x5cm
Folia paroprzepuszczalna	
Pustka powietrzna	2cm
Wełna mineralna m. krokwiami	22cm
Folia paroizolacyjna	
Łaty lub stelaż G-K	
Płyty G-KF(ognioodporne)	

B

Wełna mineralna między jętkami	22cm
Folia PE (paroizolacyjna)	
Łaty lub stelaż G-K	
Płyty G-KF	

C

Blacha płaska	
deskowanie gr 2,2cm	
Folia wiatroizolacyjna	
Krokiew 10x16cm	
Wełna mineralna między jętkami	22cm
Folia PE (paroizolacyjna)	
Łaty lub stelaż G-K	
Płyty G-KF	

D

Tynk cieńkowarstwowy	
Wełna mineralna	15cm
Ściana ceglana na zaprawie cementowo- wapiennej	
Tynk wewnętrzny cem.-wap. 24cm	

E

Folia kubełkowa – fundament	
Polistyren ekstrudowany	12cm
Izolacja przeciwwilgociowa DEITERMANN SUPERFLEX 10	
Ściana ceglana	25cm

ARCH LINE Pracownia Projektowa

PRACOWNIA PROJEKTOWA arch. Zbigniew Mickiewicz
Ubocze 300, 59-820 Gryfów Śląski
tel.+48 757813134, e-mail:biuro@arch-line.pl,www.arch-line.pl

Tytuł rysunku:	**PRZEKRÓJ BUDYNKU**			Skala: 1:50
Temat:	*Poprawa efektywności energetycznej budynków użyteczności publicznej Gminy Lubań- OSP Radostów Średni*			
Inwestor:	Urząd Gminy Lubań ul. Dąbrowskiego 18, 59-800 Lubań			Branża: Architektura
Obiekt/adres:	Remiza ochotniczej straży pożarnej dz. nr. 338/2 obr. Radostów Górny, gmina wiejska - Lubań			Stadium: Pb
	Nazwisko:	Uprawnienia:	Podpis:	
Projektował:	mgr inż. arch. Zbigniew Mickiewicz spec.architektoniczna spec.konstrukcyjno - budowlana	nr upr. 26/DBO/K/2017 DOIA DS-1/80 nr upr. 11/DOB/12 DOIIB DOS/BO/0368/12		Data: 23/08/2022
				Format: A3
Asystent:	Artur Szpakowski			Nr rys.: A-7

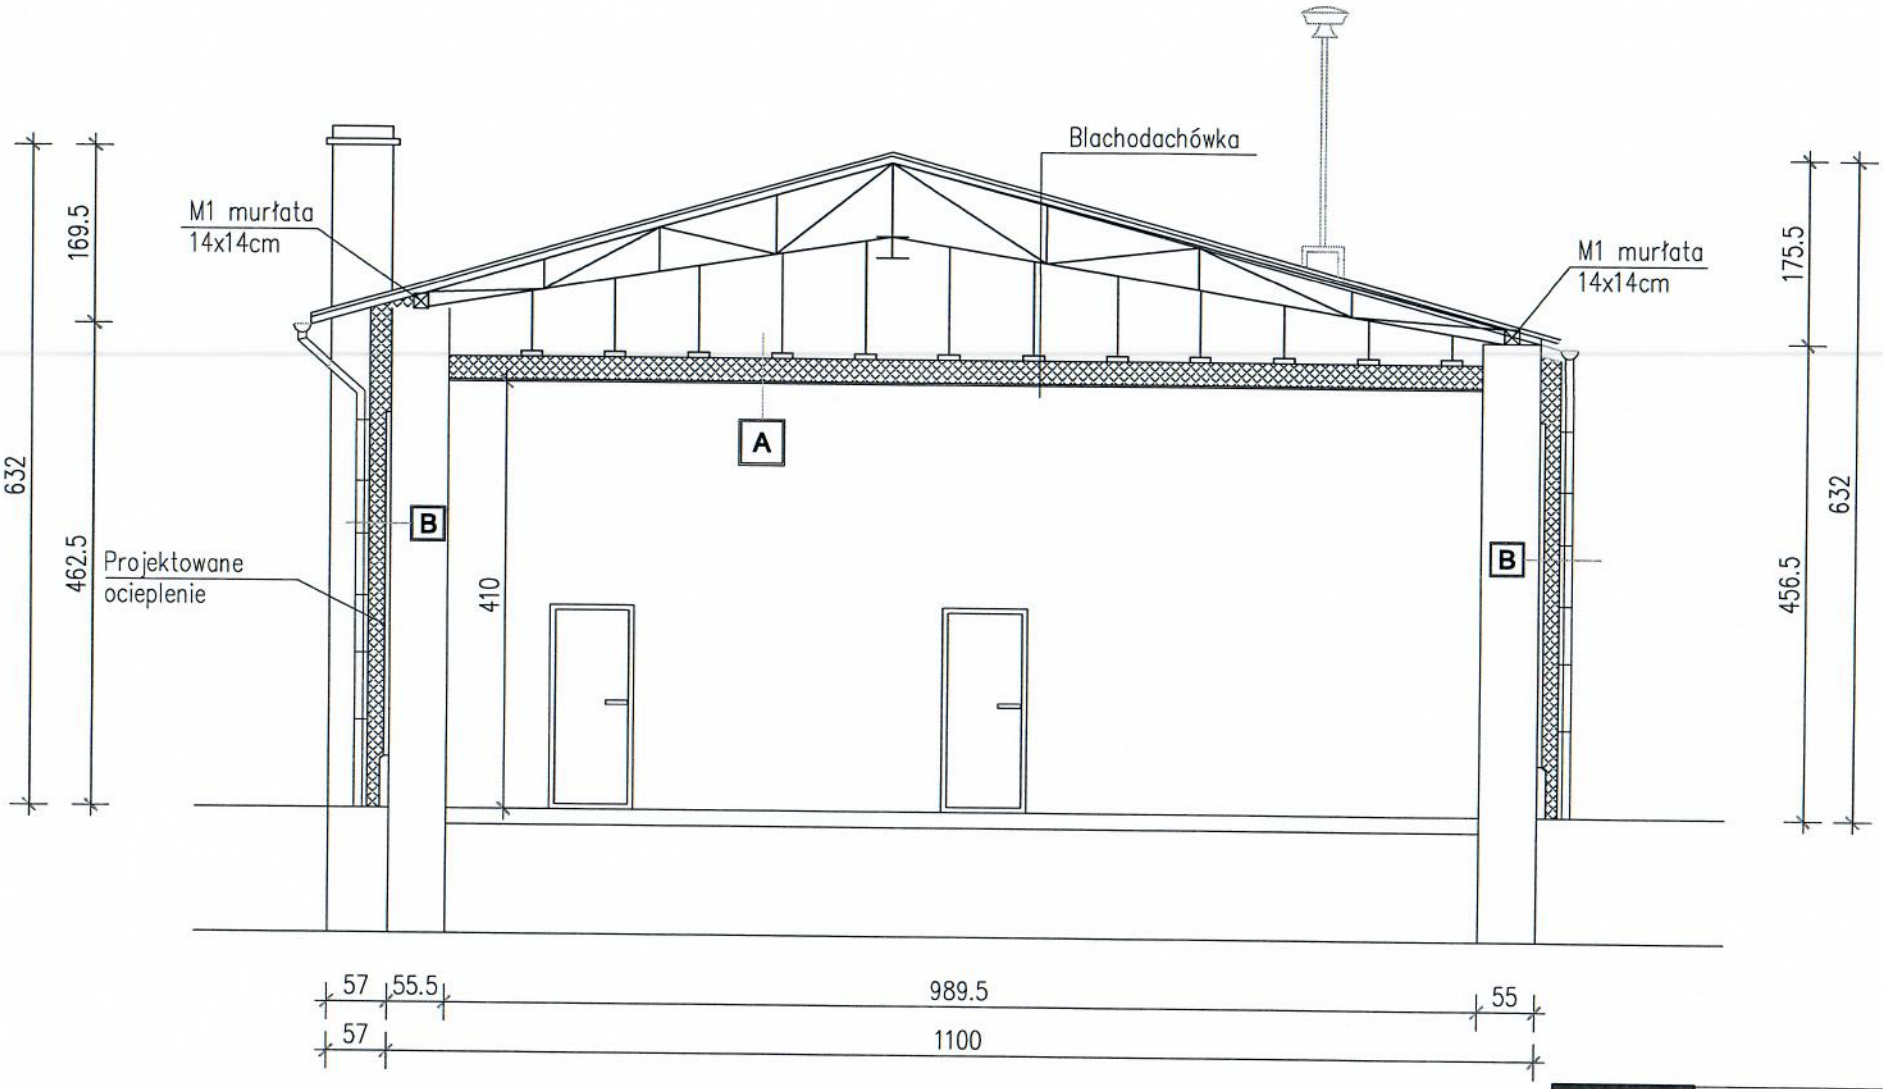

A		
	Wełna mineralna między jętkami	22cm
	Folia PE (paroizolacyjna)	
	Stelaż G–K	
	Płyty G–KF	

B		
	Tynk cieńkowarstowy	15cm
	Wełna mineralna	
	Ściana ceglana na zaprawie cementowo– wapiennej	
	Tynk wewnętrzny cem.–wap. 24cm	

PRACOWNIA PROJEKTOWA arch. Zbigniew Mickiewicz
Ubocze 300, 59-620 Gryfów Śląski
tel.+48 757813134, e-mail:biuro@arch-line.pl,www.arch-line.pl

Tytuł rysunku:	**PRZEKRÓJ BUDYNKU**			Skala: 1:50
Temat:	*Poprawa efektywności energetycznej budynków użyteczności publicznej Gminy- Lubań*			
Inwestor:	Urząd Gminy Lubań ul. Dąbrowskiego 18, 59-800 Lubań			Branża: Architektura
Obiekt/adres:	Remiza ochotniczej straży pożarnej dz. nr 248/2 Henryków, gmina wiejska - Lubań			Stadium: Pb
	Nazwisko:	Uprawnienia:	Podpis:	
Projektował:	mgr inż. arch. Zbigniew Mickiewicz spec.architektoniczna spec.konstrukcyjno - budowlana	nr upr. 26/DOKK/2017 DOIA DS-1809 nr upr. 11/DOB/13 DOIB DOŚ/BO/0369/12		Data: 23/08/2022
				Format: A3
Asystent:	Artur Szpakowski			Nr rys.: A-4