


ELEWACJA MOSTU  
OD DOLNEJ WODY

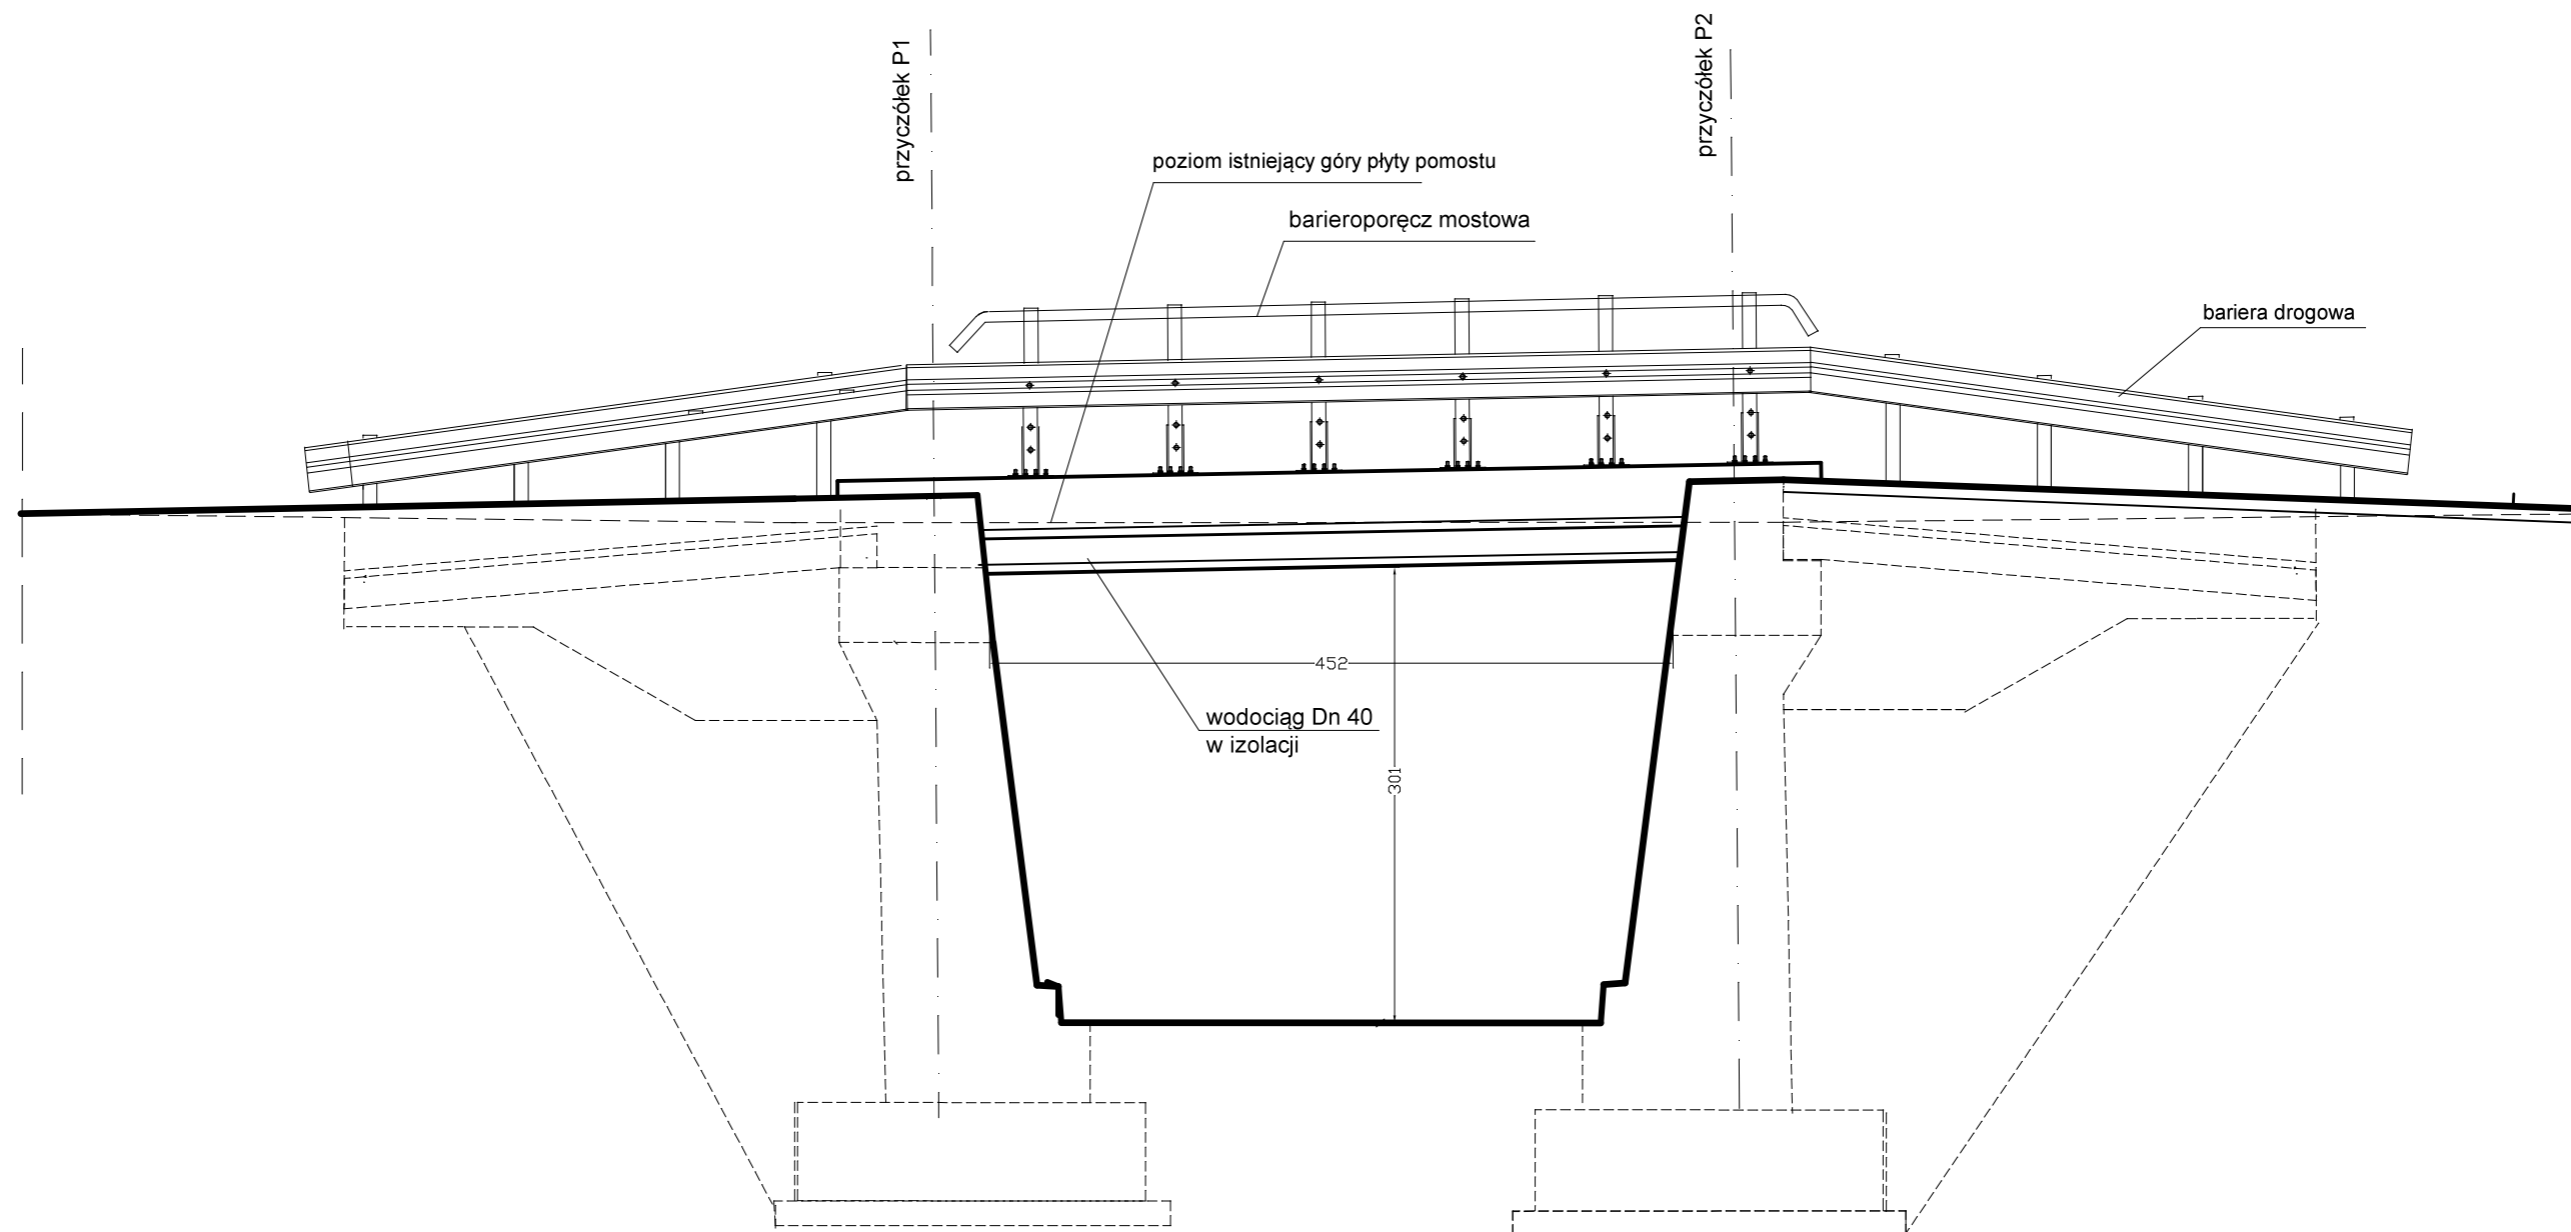

EKSPERTYZA TECHNICZNA		
Inwestycja	Most drogowy w ciągu drogi wewnętrznej dz.nr 264/2, 243 w Pisarzowicach	
Inwestor	Gmina Kamienna Góra Al. Wojska Polskiego 10 58-400 Kamienna Góra	
Adres obiektu	Pisarzowice dz. nr 264/2, 243, 43 obręb Pisarzowice	RYS. nr 4
Projektant	mgr inż. Włodzimierz Wilk upr. 557/01/DUW	SKALA 1:50
Nazwa rysunku	ELEWACJA MOSTU OD DOLNEJ WODY	Data: maj 2022