


Lokalizacja nasadzeń zastępczych

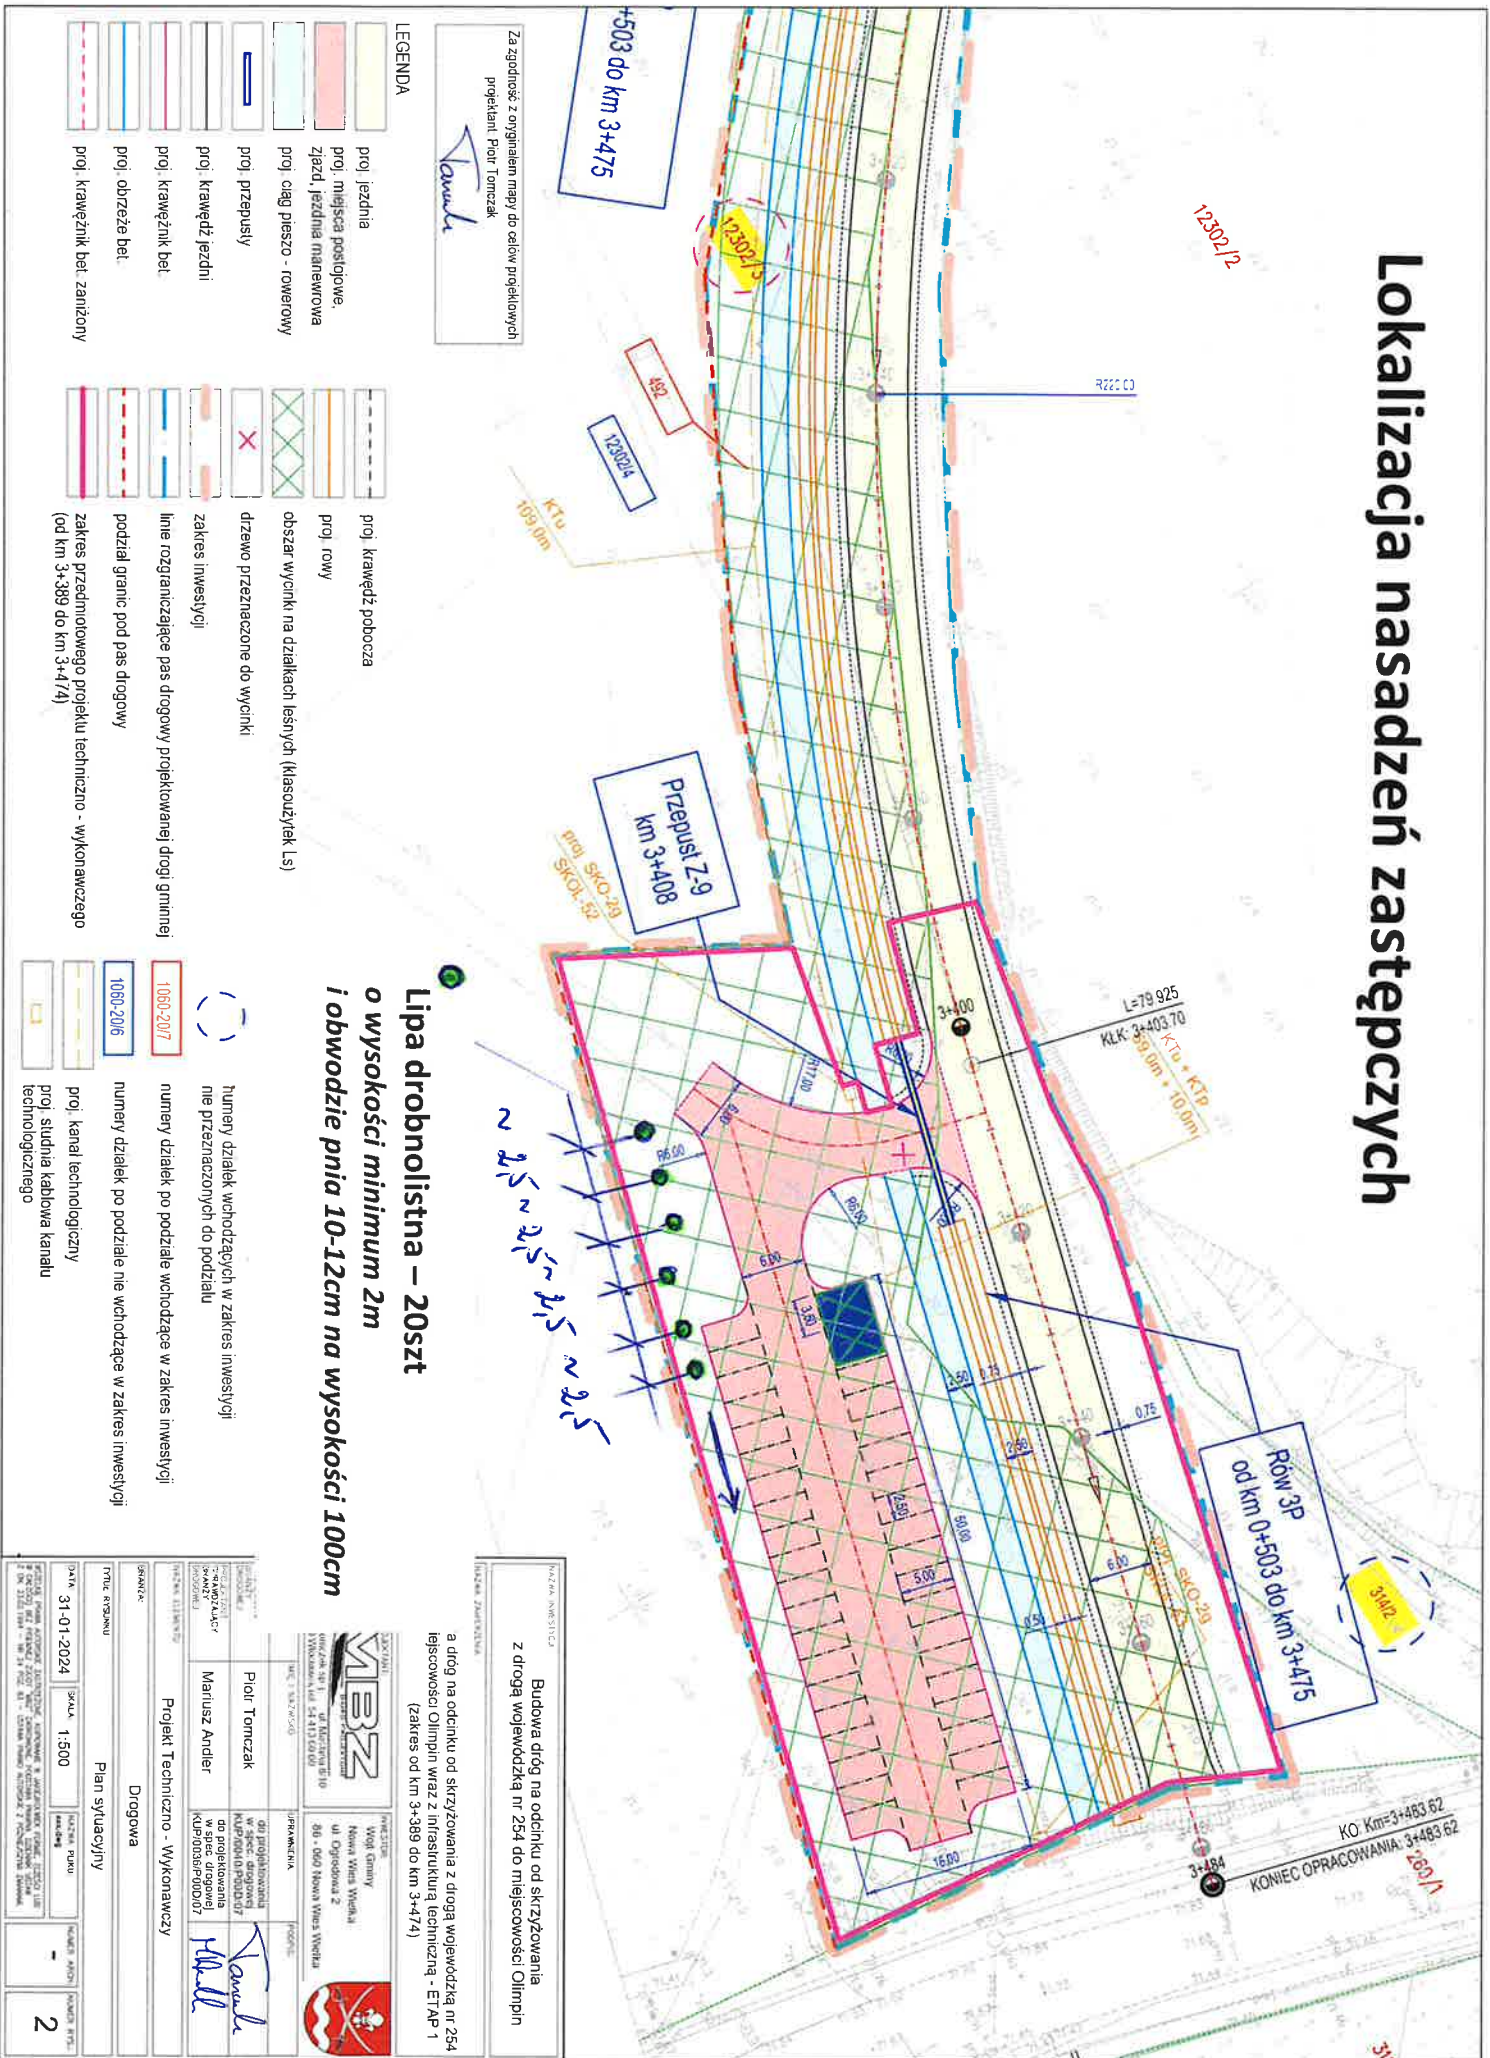

Za zgodności z oryginałem mapy, do celów projektowych
projektant: Piotr Tomczak

Tomczak

LEGENDA

- proj. jezdnia
- proj. miejsca postojowe, zjazd, jezdnie manewrowa
- proj. ciąg pieszo - rowerowy
- proj. przepusły
- proj. krawędź jezdni
- proj. krawężnik bet.
- proj. obrzeża bet.
- proj. krawężnik bet. zanizony
- proj. krawędź pobocza
- proj. rowy
- obszar wyonki na działkach leśnych (Klasozdrzyk Ls)
- drzewo przeznaczone do wyonki
- zakres inwestycji
- linie rozgraniczające pas drogowy projektowanej drogi gminnej
- podział granic pod pas drogowy
- zakres przedmiotowego projektu technicznego - wykonawczego (od km 3+399 do km 3+474)

Lipa drobnolistna – 20szt
o wysokości minimum 2m
o wysokości 100cm

~ 2,5 m ~ 2,5 m ~ 2,5 m ~ 2,5 m ~ 2,5 m

NAZWA INWESTYCJI
 Budowa drogi na odcinku od skrzyżowania z drogą wojewódzką nr 254 do miejscowości Olimpim z drogą wojewódzką nr 254 do miejscowości Olimpim

a droga na odcinku od skrzyżowania z drogą wojewódzką nr 254 miejscowości Olimpim wraz z infrastrukturą techniczną - ETAP 1 (zakres od km 3+399 do km 3+474)

MBZ
 Biuro Projektowe
 ul. Dąbrowska 2
 88-060 Nowa Wieś Wielka

Woj Gminy
 Nowa Wieś Wielka
 ul. Dąbrowska 2
 88-060 Nowa Wieś Wielka

IMIENIE I NAZWISKO	TYTUŁ	DATA
Piotr Tomczak	Projekt Techniczny - Wykonawczy	31-01-2024
Mariusz Andler	Plan sytuacyjny	31-01-2024

DATA	SKALA	WYKONANIE	WYKONAWCA	WYKONAWCA
31-01-2024	1:500	MBZ	MBZ	MBZ

- 1
- 2