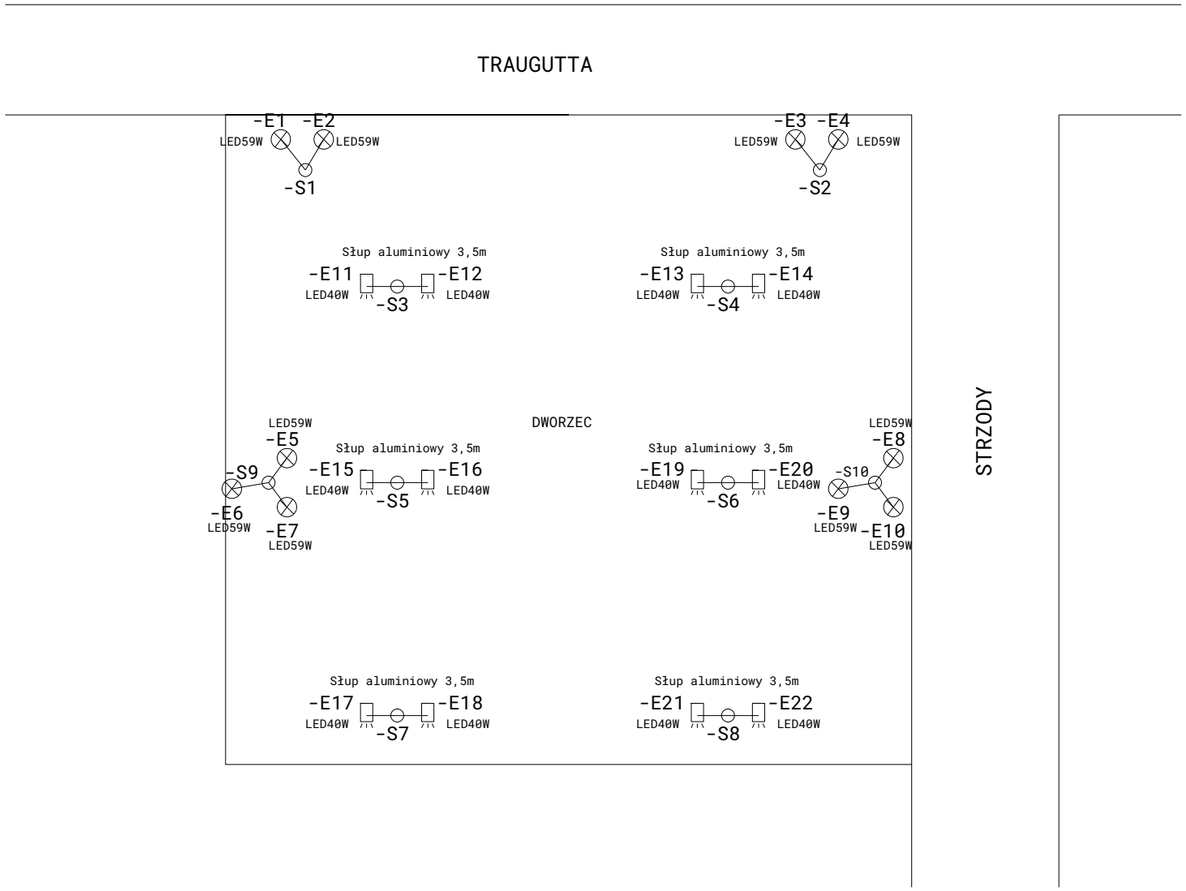

PROPONOWANE ELEMENTY OŚWIETLENIA

Oprawa uliczna LED59W

Oprawa parkowa LED40W

Wysięgnik aluminiowy

Miasto Rydułtowy		ELPROJEKT Piotr Garbaczewski Wiejska 64 Wodzisław Śląski	Skala 1:50
			TRAUGUTTA DWORZEC
Data	23.03.24	Nazwa	Modernizacja oświetlenia przestrzeni publicznej na terenie miasta Rydułtowy-etap I Plan rozmieszczenia opraw i słupów oświetleniowych
Oprac.		mgr inz.P.Garbaczews…	
Spraw.			
Norma	DIN 81346		
Miasto Rydułtowy Ofiar Terroru 36 Rydułtowy			E/10/2024 — Arkusz 1 — z 37 Arkuszy
Pochodzenie			Wykonane dla: — Wykonane przez:

OPRAWY I SŁUPY DO WYMIANY UJĘTE W PROJEKCIE:
"PRZEBUDOWA SKRZYŻOWANIA ULIC PLEBISCYTOA,TRAUGUTTA,BEMA
I OFIAR TERRORU ORAZ ODCINKA ULICY PLEBISCYTOWEJ W RYDUŁTOWACH"

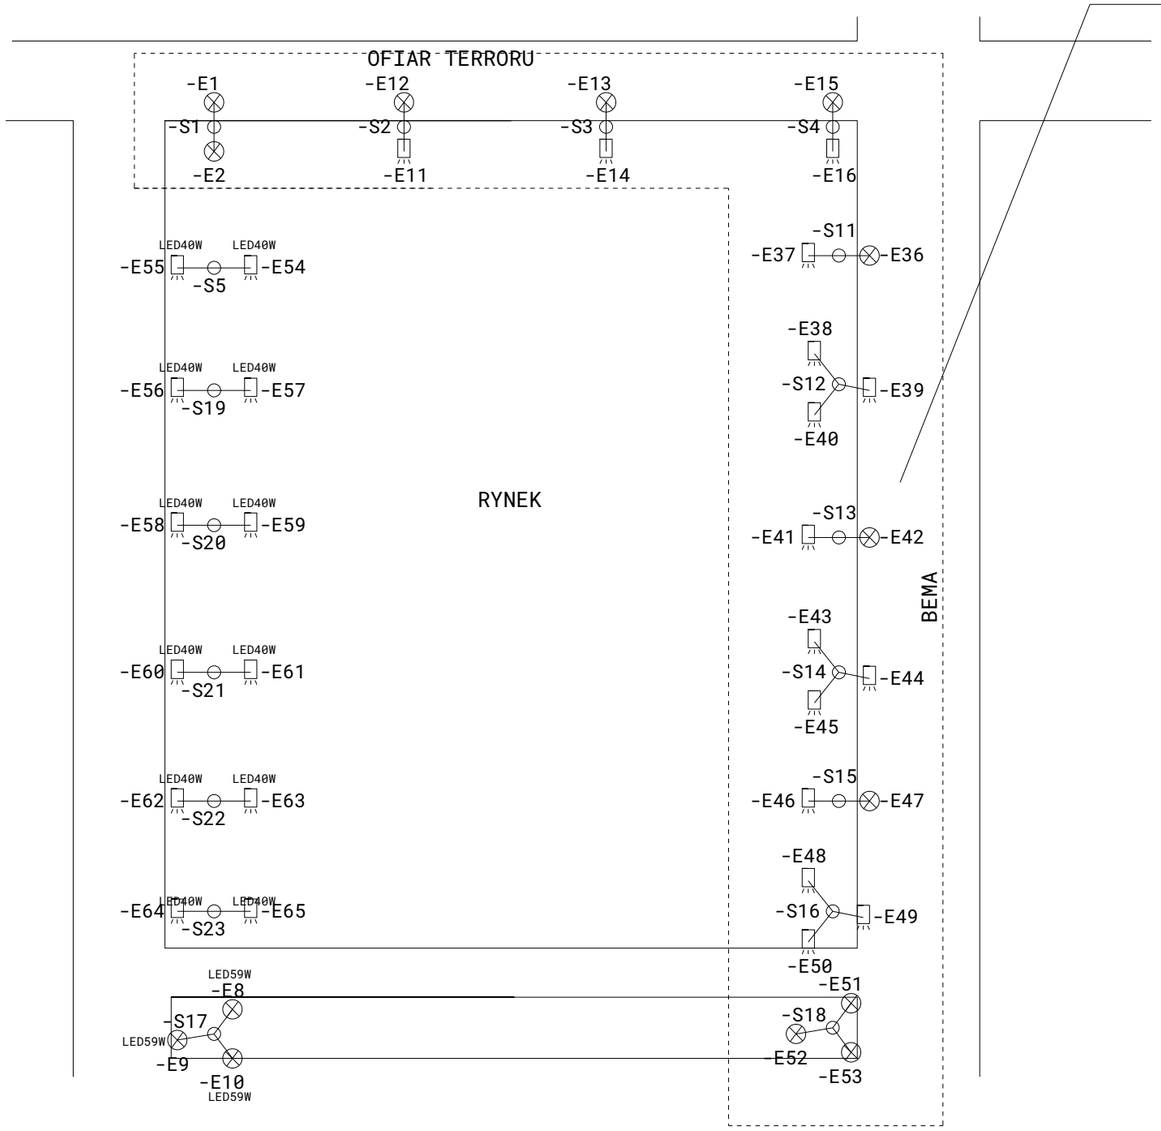

PROPONOWANE ELEMENTY
OŚWIETLENIA

Oprawa uliczna LED59W

Oprawa parkowa LED40W

Wysięgnik aluminiowy 2 ramienny

Miasto Rydułtowy		ELPROJEKT Piotr Garbaczewski Wiejska 64 Wodzisław Śląski	Skala 1:50
			RYNEK
Data	23.03.24	Nazwa	Modernizacja oświetlenia przestrzeni publicznej na terenie miasta Rydułtowy-etap I Plan rozmieszczenia opraw i słupów oświetleniowych
Oprac.		mgr inz.P.Garbaczews…	
Spraw.			
Norma	DIN 81346		
Miasto Rydułtowy Ofiar Terroru 36 Rydułtowy			E/10/2024 — Arkusz 2 — z 37 Arkuszy
Pochodzenie			Wykonane dla: — Wykonane przez:

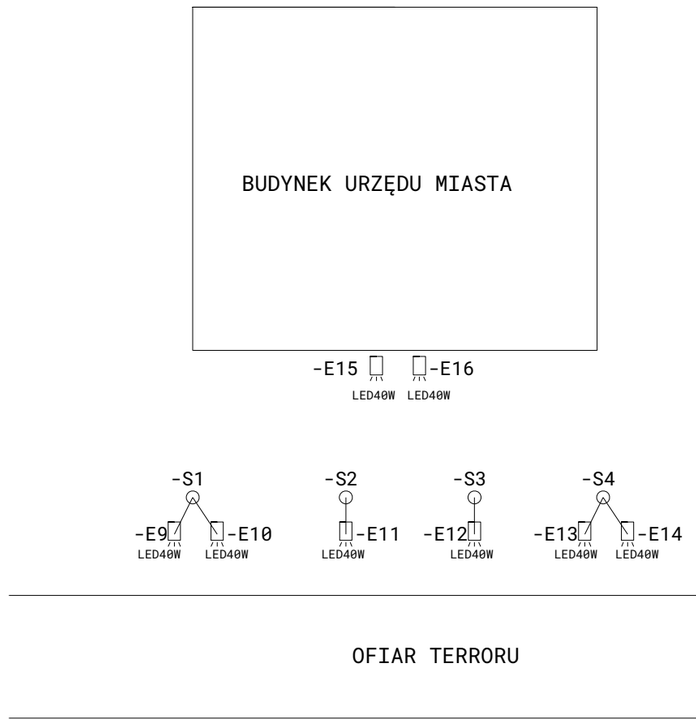

PROPONOWANE ELEMENTY OŚWIETLENIA

Oprawa parkowa LED40W

Wysięgnik aluminiowy 2 ramienny

Wysięgnik aluminiowy 1 ramienny

Kinkiet aluminiowy 1 ramienny

Miasto Rydułtowy		ELPROJEKT Piotr Garbaczewski Wiejska 64 Wodzisław Śląski	Skala 1:50
			URZĄD MIASTA
Data	23.03.24	Nazwa	Modernizacja oświetlenia przestrzeni publicznej na terenie miasta Rydułtowy-etap I Plan rozmieszczenia opraw i słupów oświetleniowych
Oprac.		mgr inz.P.Garbaczews…	
Spraw.			
Norma	DIN 81346		
Miasto Rydułtowy Ofiar Terroru 36 Rydułtowy			E/10/2024 — Arkusz 3 — z 37 Arkuszy
Pochodzenie			Wykonane dla: — Wykonane przez:

PROPONOWANE ELEMENTY OŚWIETLENIA

Oprawa uliczna LED59W

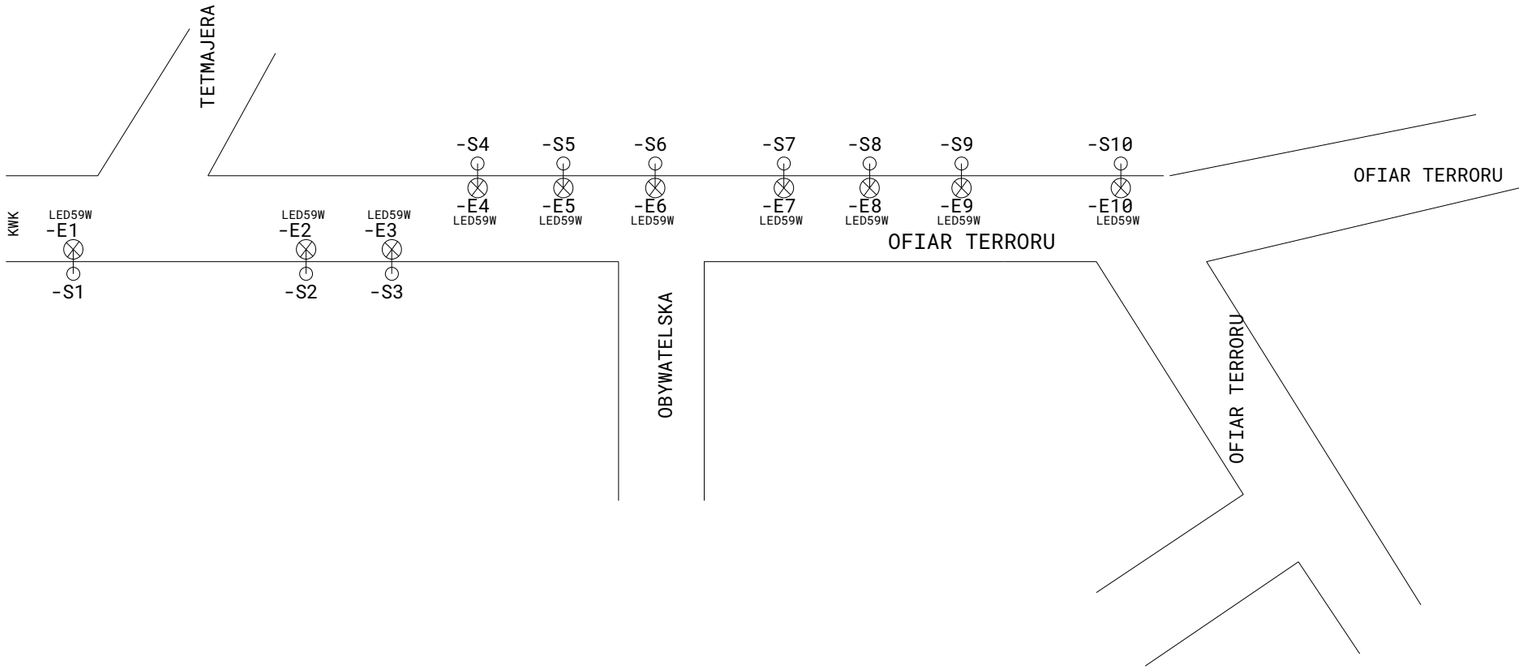

Miasto Rydułtowy		ELPROJEKT Piotr Garbaczewski Wiejska 64 Wodzisław Śląski	Skala 1:50
			OFIAR TERRORU OD ZJAZDU PKP DO KWK
Data	23.03.24	Nazwa	Modernizacja oświetlenia przestrzeni publicznej na terenie miasta Rydułtowy-etap I Plan rozmieszczenia opraw i słupów oświetleniowych
Oprac.		mgr inz.P.Garbaczews…	
Spraw.			
Norma	DIN 81346		
Miasto Rydułtowy Ofiar Terroru 36 Rydułtowy			E/10/2024 — Arkusz 4 — z 37 Arkuszy
Pochodzenie			Wykonane dla: — Wykonane przez:

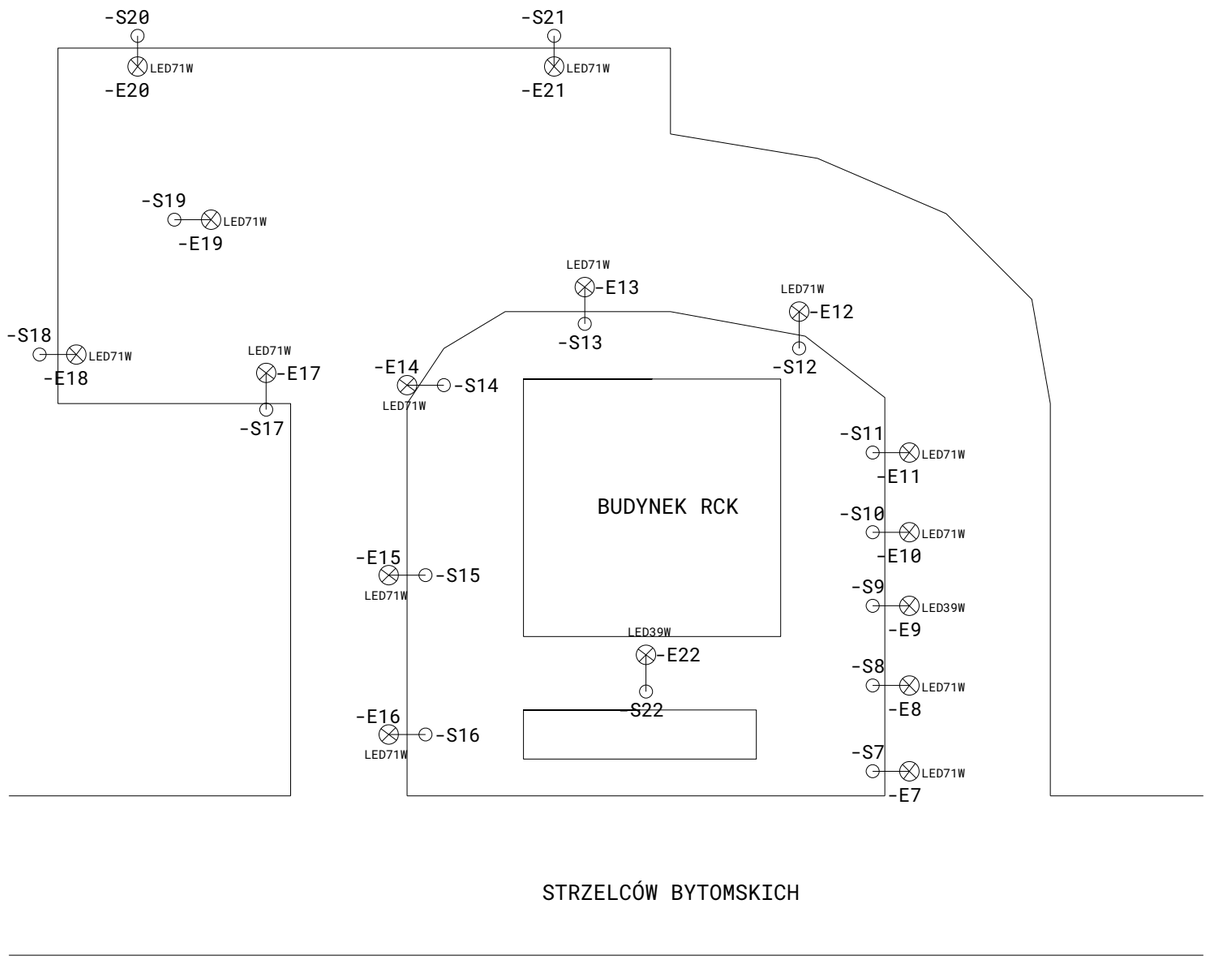

PROPONOWANE ELEMENTY OŚWIETLENIA

Oprawa uliczna LED71W

Miasto Rydułtowy		ELPROJEKT Piotr Garbaczewski Wiejska 64 Wodzisław Śląski	Skala 1:50
			RCK I WJAZD
Data	23.03.24	Nazwa	Modernizacja oświetlenia przestrzeni publicznej na terenie miasta Rydułtowy-etap I Plan rozmieszczenia opraw i słupów oświetleniowych
Oprac.		mgr inz.P.Garbaczews…	
Spraw.			
Norma	DIN 81346		
Miasto Rydułtowy Ofiar Terroru 36 Rydułtowy			E/10/2024 — Arkusz 5 — z 37 Arkuszy
Pochodzenie			Wykonane dla: — Wykonane przez:

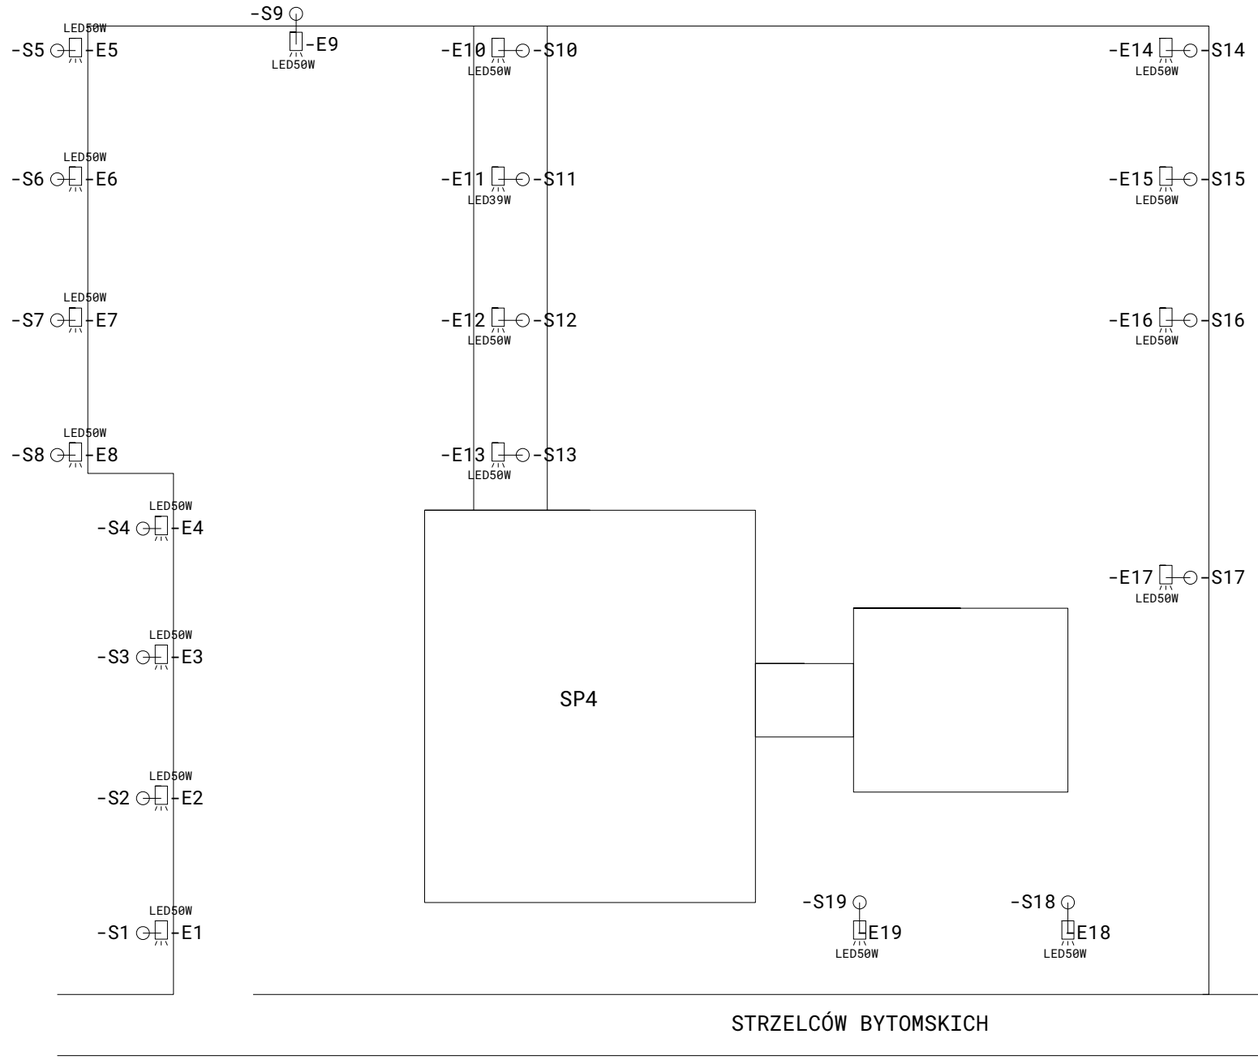

PROPONOWANE ELEMENTY OŚWIETLENIA

Oprawa parkowa LED50W

Miasto Rydułtowy		ELPROJEKT Piotr Garbaczewski Wiejska 64 Wodzisław Śląski	Skala 1:50 SP4
Data	23.03.24	Nazwa	Modernizacja oświetlenia przestrzeni publicznej na terenie miasta Rydułtowy-etap I Plan rozmieszczenia opraw i słupów oświetleniowych
Oprac.		mgr inz.P.Garbaczews…	
Spraw.			
Norma	DIN 81346		
Miasto Rydułtowy Ofiar Terroru 36 Rydułtowy			E/10/2024 — Arkusz 6 — z 37 Arkuszy
Pochodzenie			Wykonane dla: — Wykonane przez:

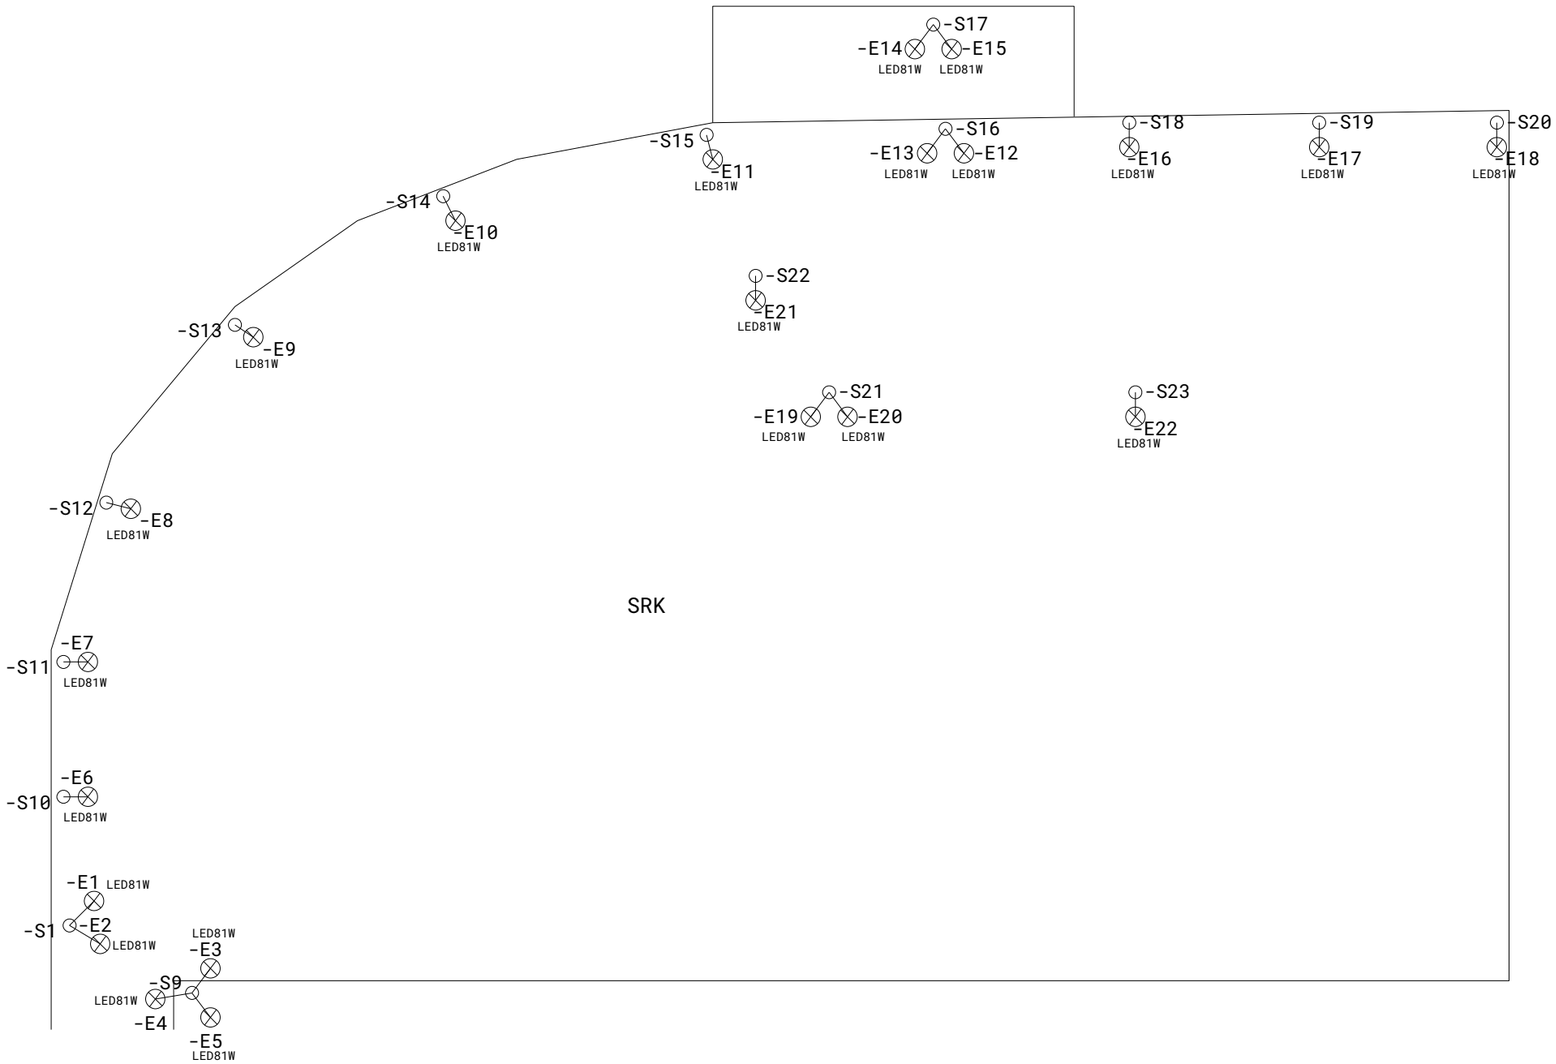

PROPONOWANE ELEMENTY OŚWIETLENIA

Oprawa uliczna LED81W

Miasto Rydułtowy		ELPROJEKT Piotr Garbaczewski Wiejska 64 Wodzisław Śląski	Skala 1:50
			SRK
Data	23.03.24	Nazwa	Modernizacja oświetlenia przestrzeni publicznej na terenie miasta Rydułtowy-etap I Plan rozmieszczenia opraw i słupów oświetleniowych
Oprac.		mgr inz.P.Garbaczews…	
Spraw.			
Norma	DIN 81346		
Miasto Rydułtowy Ofiar Terroru 36 Rydułtowy			E/10/2024 — Arkusz 7 — z 37 Arkuszy
Pochodzenie			Wykonane dla: — Wykonane przez:

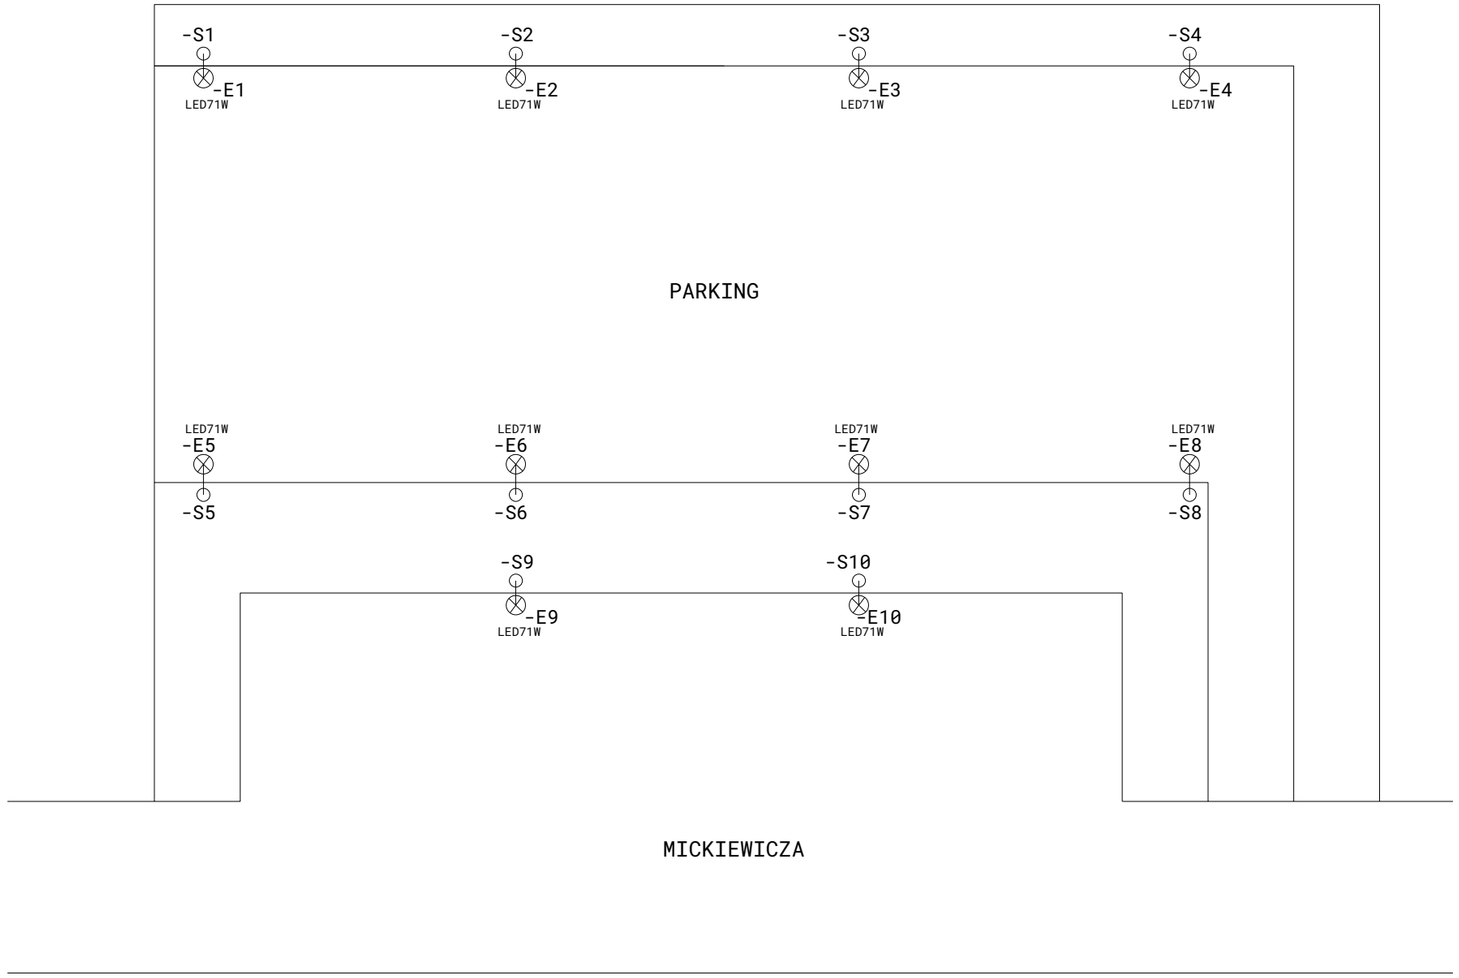

PROPONOWANE ELEMENTY OŚWIETLENIA

Oprawa uliczna LED71W

Miasto Rydułtowy		ELPROJEKT Piotr Garbaczewski Wiejska 64 Wodzisław Śląski	Skala 1:50
			RAFA PARKING
Data	23.03.24	Nazwa	Modernizacja oświetlenia przestrzeni publicznej na terenie miasta Rydułtowy-etap I Plan rozmieszczenia opraw i słupów oświetleniowych
Oprac.		mgr inz.P.Garbaczews…	
Spraw.			
Norma	DIN 81346		
Miasto Rydułtowy Ofiar Terroru 36 Rydułtowy			E/10/2024 — Arkusz 8 — z 37 Arkuszy
Pochodzenie			Wykonane dla: — Wykonane przez:

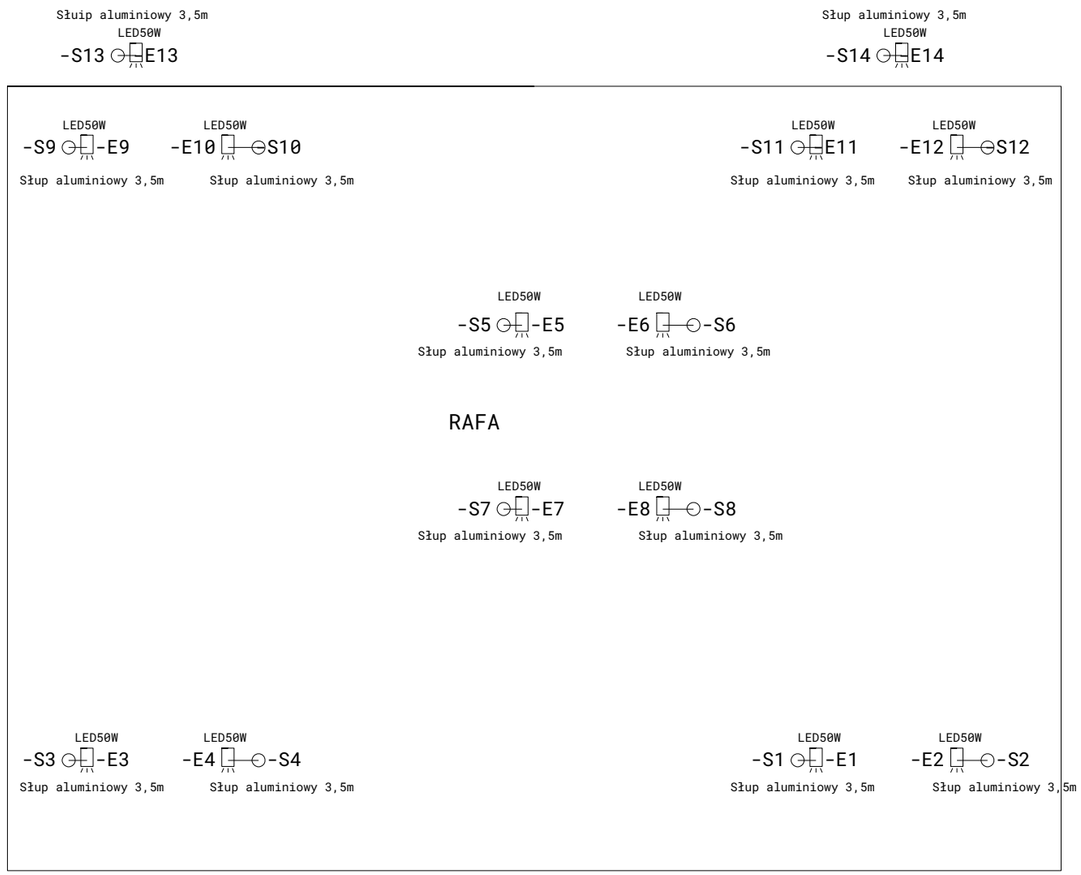

PROPONOWANE ELEMENTY OŚWIETLENIA

Oprawa parkowa LED50W

Miasto Rydułtowy		ELPROJEKT Piotr Garbaczewski Wiejska 64 Wodzisław Śląski	Skala 1:50
			RAFA
Data	23.03.24	Nazwa	Modernizacja oświetlenia przestrzeni publicznej na terenie miasta Rydułtowy-etap I Plan rozmieszczenia opraw i słupów oświetleniowych
Oprac.		mgr inz.P.Garbaczews…	
Spraw.			
Norma	DIN 81346		
Miasto Rydułtowy Ofiar Terroru 36 Rydułtowy			E/10/2024 — Arkusz 9 — z 37 Arkuszy
Pochodzenie			Wykonane dla: — Wykonane przez:

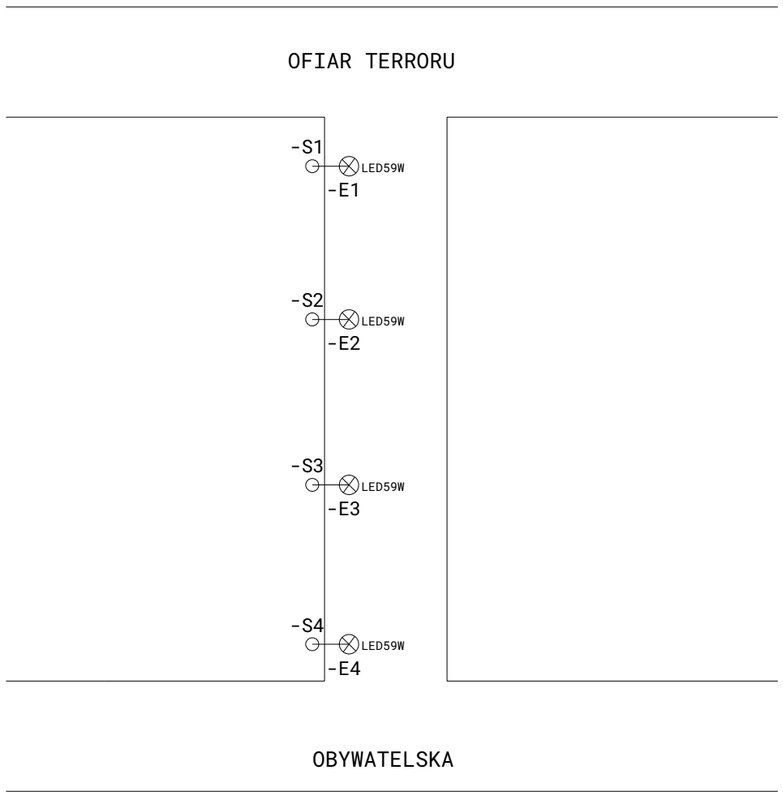

PROPONOWANE ELEMENTY OŚWIETLENIA

Oprawa uliczna LED59W

Miasto Rydułtowy		ELPROJEKT Piotr Garbaczewski Wiejska 64 Wodzisław Śląski	Skala 1:50
			OFIAR TERRORU KOCIE ŁBY DO KŁADKI
Data	23.03.24	Nazwa	Modernizacja oświetlenia przestrzeni publicznej na terenie miasta Rydułtowy-etap I Plan rozmieszczenia opraw i słupów oświetleniowych
Oprac.		mgr inz.P.Garbaczews…	
Spraw.			
Norma	DIN 81346		
Miasto Rydułtowy Ofiar Terroru 36 Rydułtowy			E/10/2024 — Arkusz 10 — z 37 Arkuszy
Pochodzenie			Wykonane dla: — Wykonane przez:

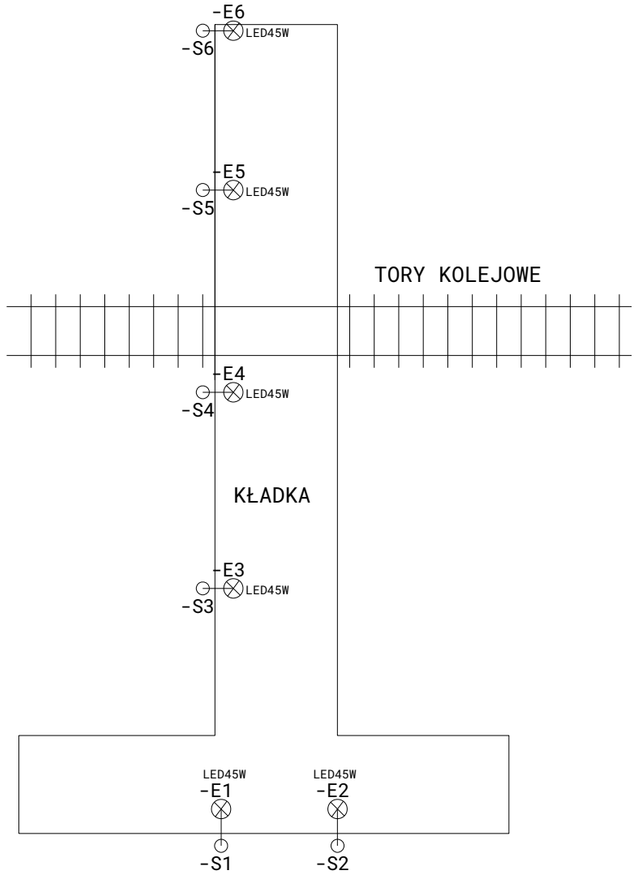

PROPONOWANE ELEMENTY OŚWIETLENIA

Oprawa uliczna LED45W

Miasto Rydułtowy		ELPROJEKT Piotr Garbaczewski Wiejska 64 Wodzisław Śląski	Skala 1:50
			KŁADKA
Data	23.03.24	Nazwa	Modernizacja oświetlenia przestrzeni publicznej na terenie miasta Rydułtowy-etap I Plan rozmieszczenia opraw i słupów oświetleniowych
Oprac.		mgr inz.P.Garbaczews…	
Spraw.			
Norma	DIN 81346		
Miasto Rydułtowy Ofiar Terroru 36 Rydułtowy			E/10/2024 — Arkusz 11 — z 37 Arkuszy
Pochodzenie			Wykonane dla: — Wykonane przez:

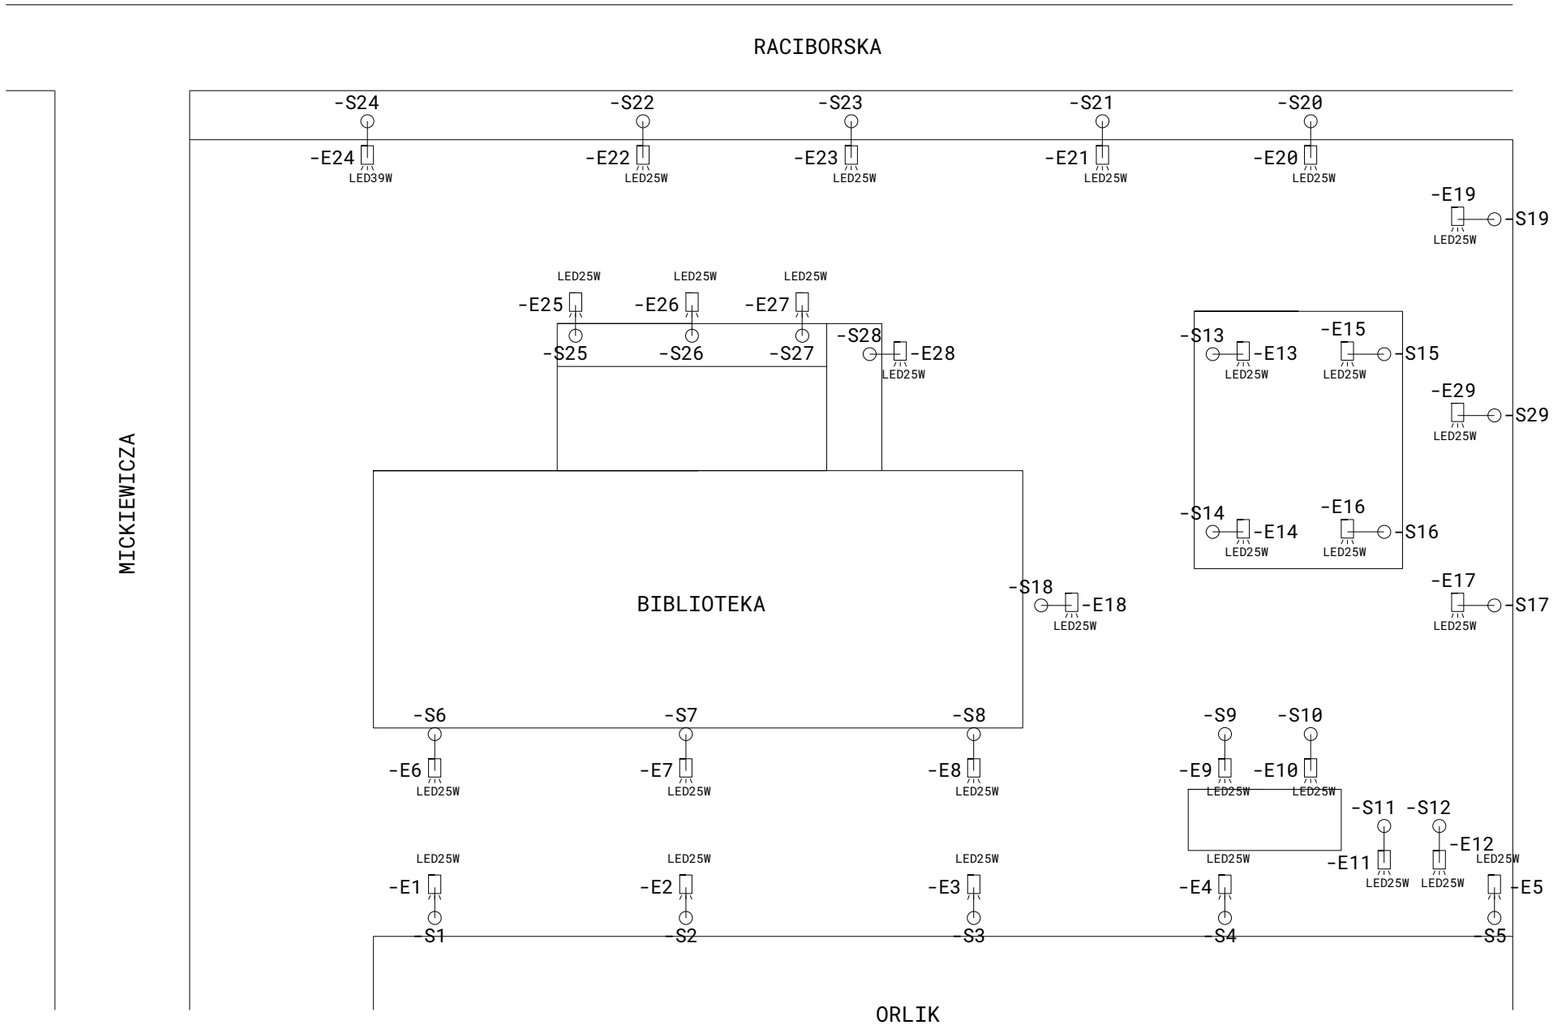

PROPONOWANE ELEMENTY OŚWIETLENIA

Oprawa parkowa LED25W

Miasto Rydułtowy		ELPROJEKT Piotr Garbaczewski Wiejska 64 Wodzisław Śląski	Skala 1:50
			BIBLIOTEKA
Data	23.03.24	Nazwa	Modernizacja oświetlenia przestrzeni publicznej na terenie miasta Rydułtowy-etap I
Oprac.		mgr inz.P.Garbaczews…	Plan rozmieszczenia opraw i słupów oświetleniowych
Spraw.			
Norma	DIN 81346		
Miasto Rydułtowy Ofiar Terroru 36 Rydułtowy			E/10/2024 — Arkusz 12 — z 37 Arkuszy
Pochodzenie			Wykonane dla: — Wykonane przez:

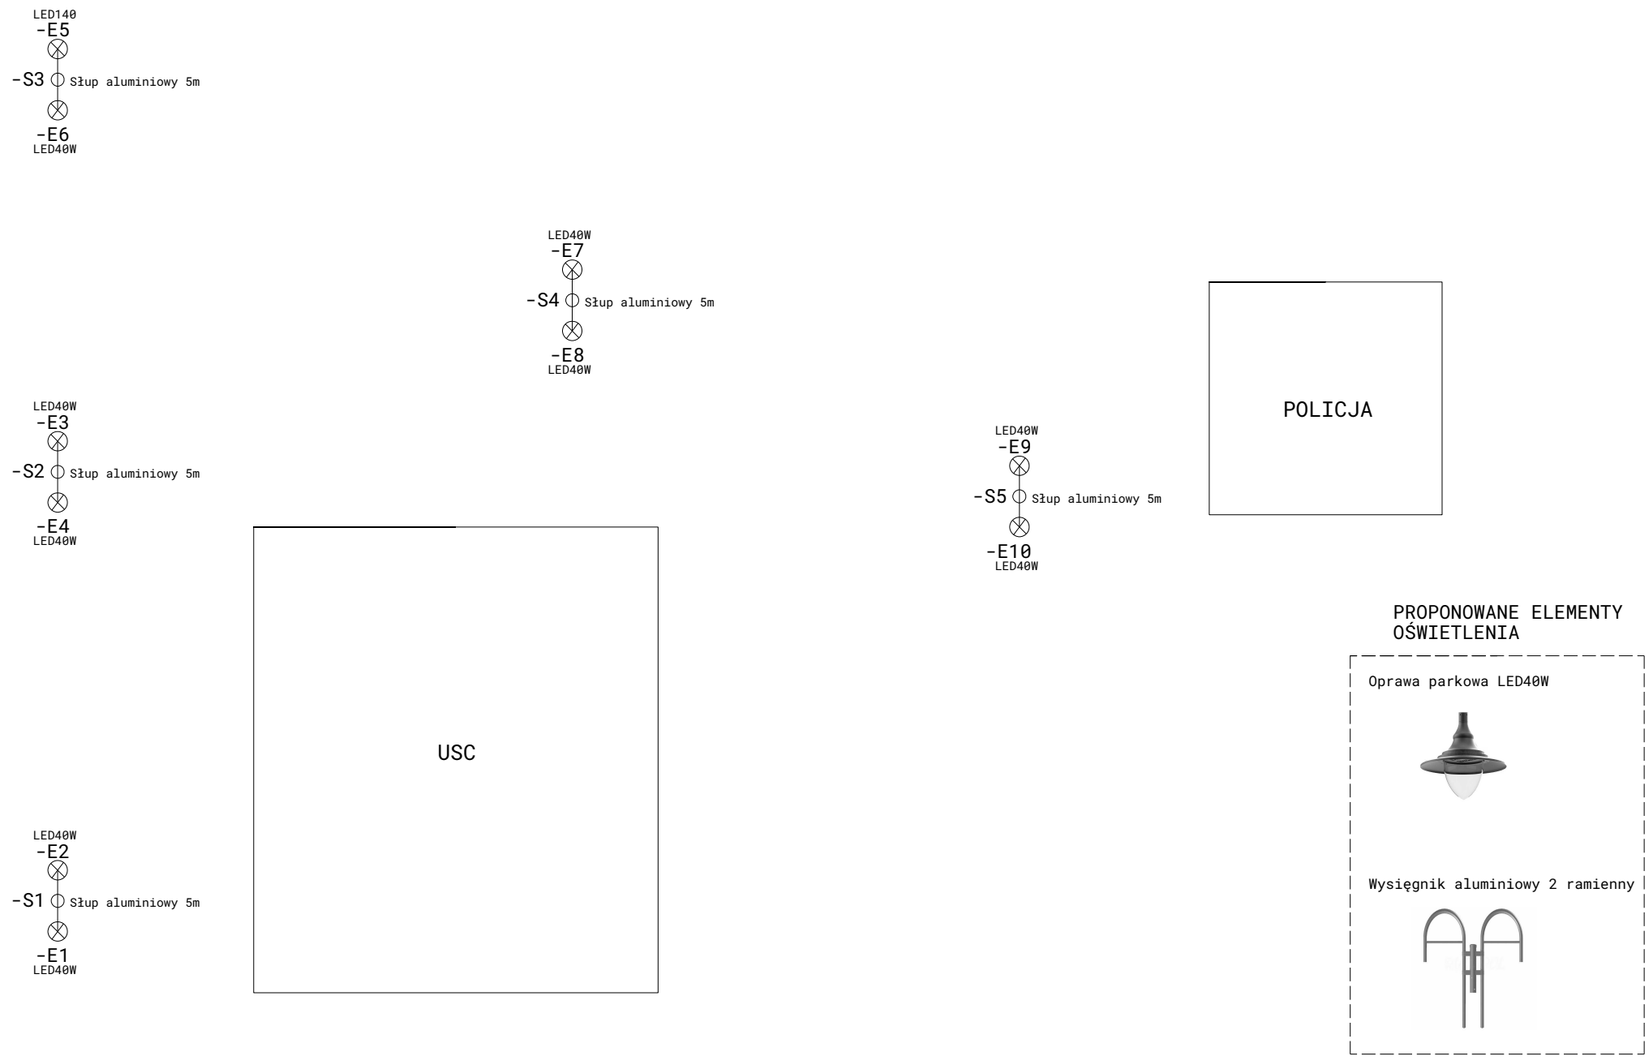

Miasto Rydułtowy		ELPROJEKT Piotr Garbaczewski Wiejska 64 Wodzisław Śląski	Skala 1:50
			TEREN ZA USC
Data	23.03.24	Nazwa	Modernizacja oświetlenia przestrzeni publicznej na terenie miasta Rydułtowy-etap I Plan rozmieszczenia opraw i słupów oświetleniowych
Oprac.		mgr inz.P.Garbaczews…	
Spraw.			
Norma	DIN 81346		
Miasto Rydułtowy Ofiar Terroru 36 Rydułtowy			E/10/2024 — Arkusz 13 — z 37 Arkuszy
Pochodzenie			Wykonane dla: — Wykonane przez:

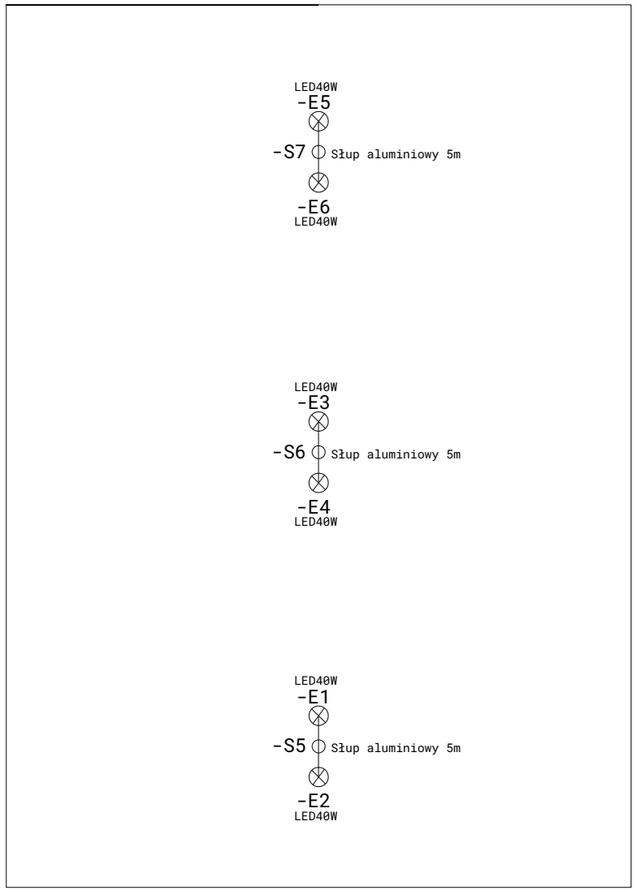

PROPONOWANE ELEMENTY OŚWIETLENIA

Oprawa parkowa LED40W

Wysięgnik aluminiowy 2 ramienny

Miasto Rydułtowy		ELPROJEKT Piotr Garbaczewski Wiejska 64 Wodzisław Śląski	Skala 1:50
			PLAC ZABAW ZA USC
Data	23.03.24	Nazwa	Modernizacja oświetlenia przestrzeni publicznej na terenie miasta Rydułtowy-etap I Plan rozmieszczenia opraw i słupów oświetleniowych
Oprac.		mgr inz.P.Garbaczews…	
Spraw.			
Norma	DIN 81346		
Miasto Rydułtowy Ofiar Terroru 36 Rydułtowy			E/10/2024 — Arkusz 14 — z 37 Arkuszy
Pochodzenie			Wykonane dla: — Wykonane przez:

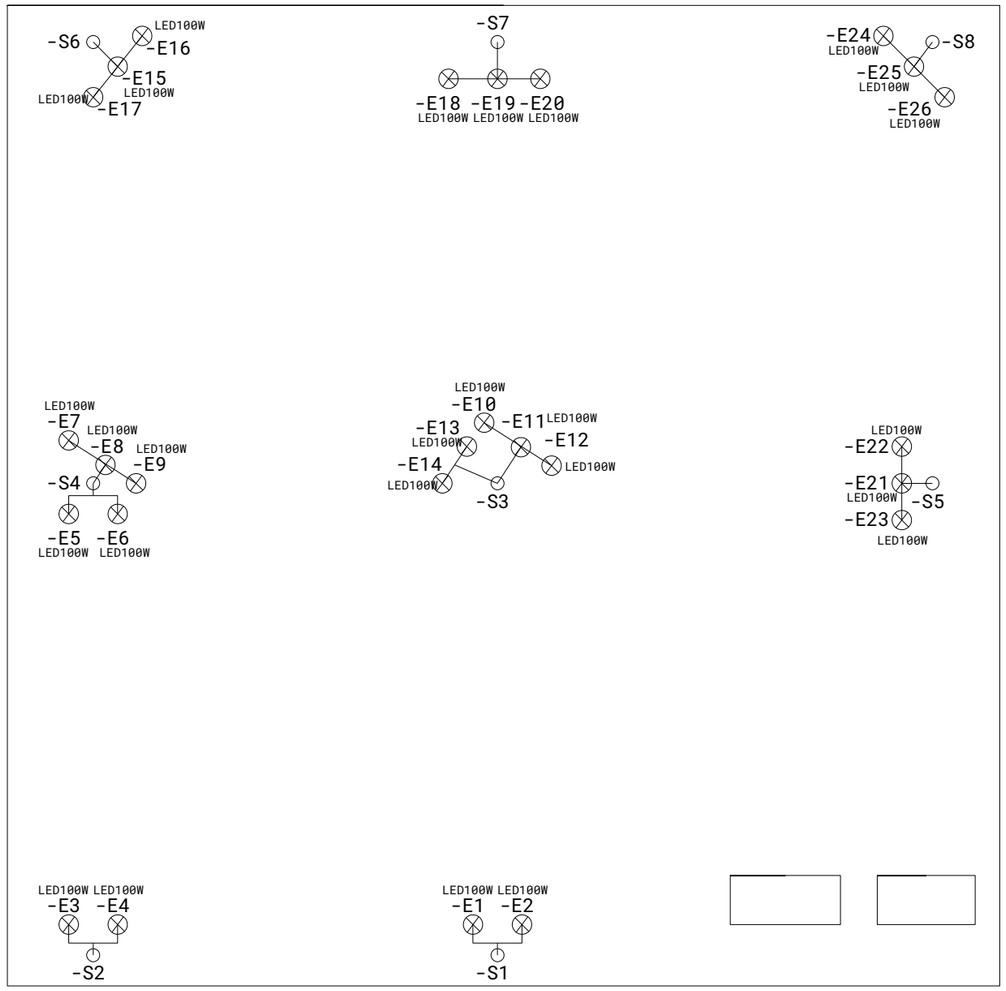

PROPONOWANE ELEMENTY OŚWIETLENIA

Naświetlacz LED100W

Miasto Rydułtowy		ELPROJEKT Piotr Garbaczewski Wiejska 64 Wodzisław Śląski	Skala 1:50 ORLIK MICKIEWICZA
Data	23.03.24	Nazwa	Modernizacja oświetlenia przestrzeni publicznej na terenie miasta Rydułtowy-etap I Plan rozmieszczenia opraw i słupów oświetleniowych
Oprac.		mgr inz.P.Garbaczews…	
Spraw.			
Norma	DIN 81346		
Miasto Rydułtowy Ofiar Terroru 36 Rydułtowy		E/10/2024	Arkusz 15 z 37 Arkuszy
Pochodzenie		Wykonane dla:	Wykonane przez:

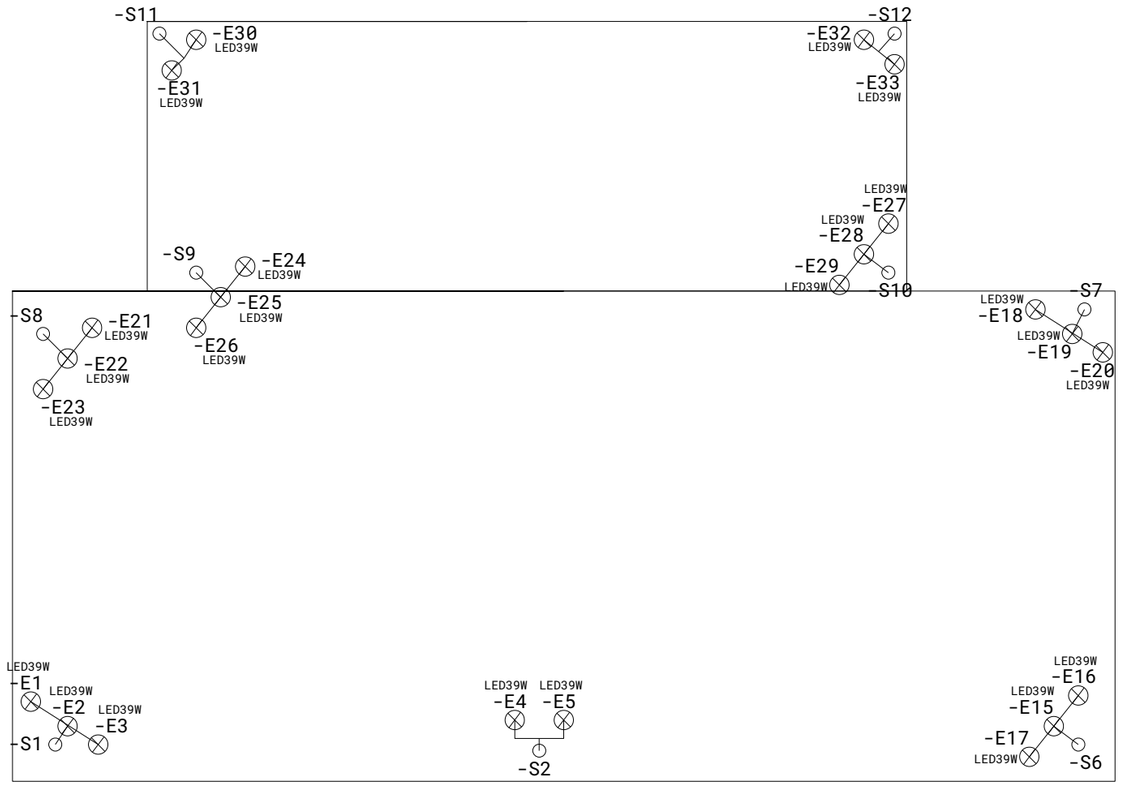

PROPONOWANE ELEMENTY OŚWIETLENIA

Naświetlacz LED100W

Miasto Rydułtowy		ELPROJEKT Piotr Garbaczewski Wiejska 64 Wodzisław Śląski	Skala 1:50
			ORLIK KOCHANOWSKIEGO
Data	23.03.24	Nazwa	Modernizacja oświetlenia przestrzeni publicznej na terenie miasta Rydułtowy-etap I Plan rozmieszczenia opraw i słupów oświetleniowych
Oprac.		mgr inz.P.Garbaczews…	
Spraw.			
Norma	DIN 81346		
Miasto Rydułtowy Ofiar Terroru 36 Rydułtowy			E/10/2024 — Arkusz 16 — z 37 Arkuszy
Pochodzenie			Wykonane dla: — Wykonane przez:

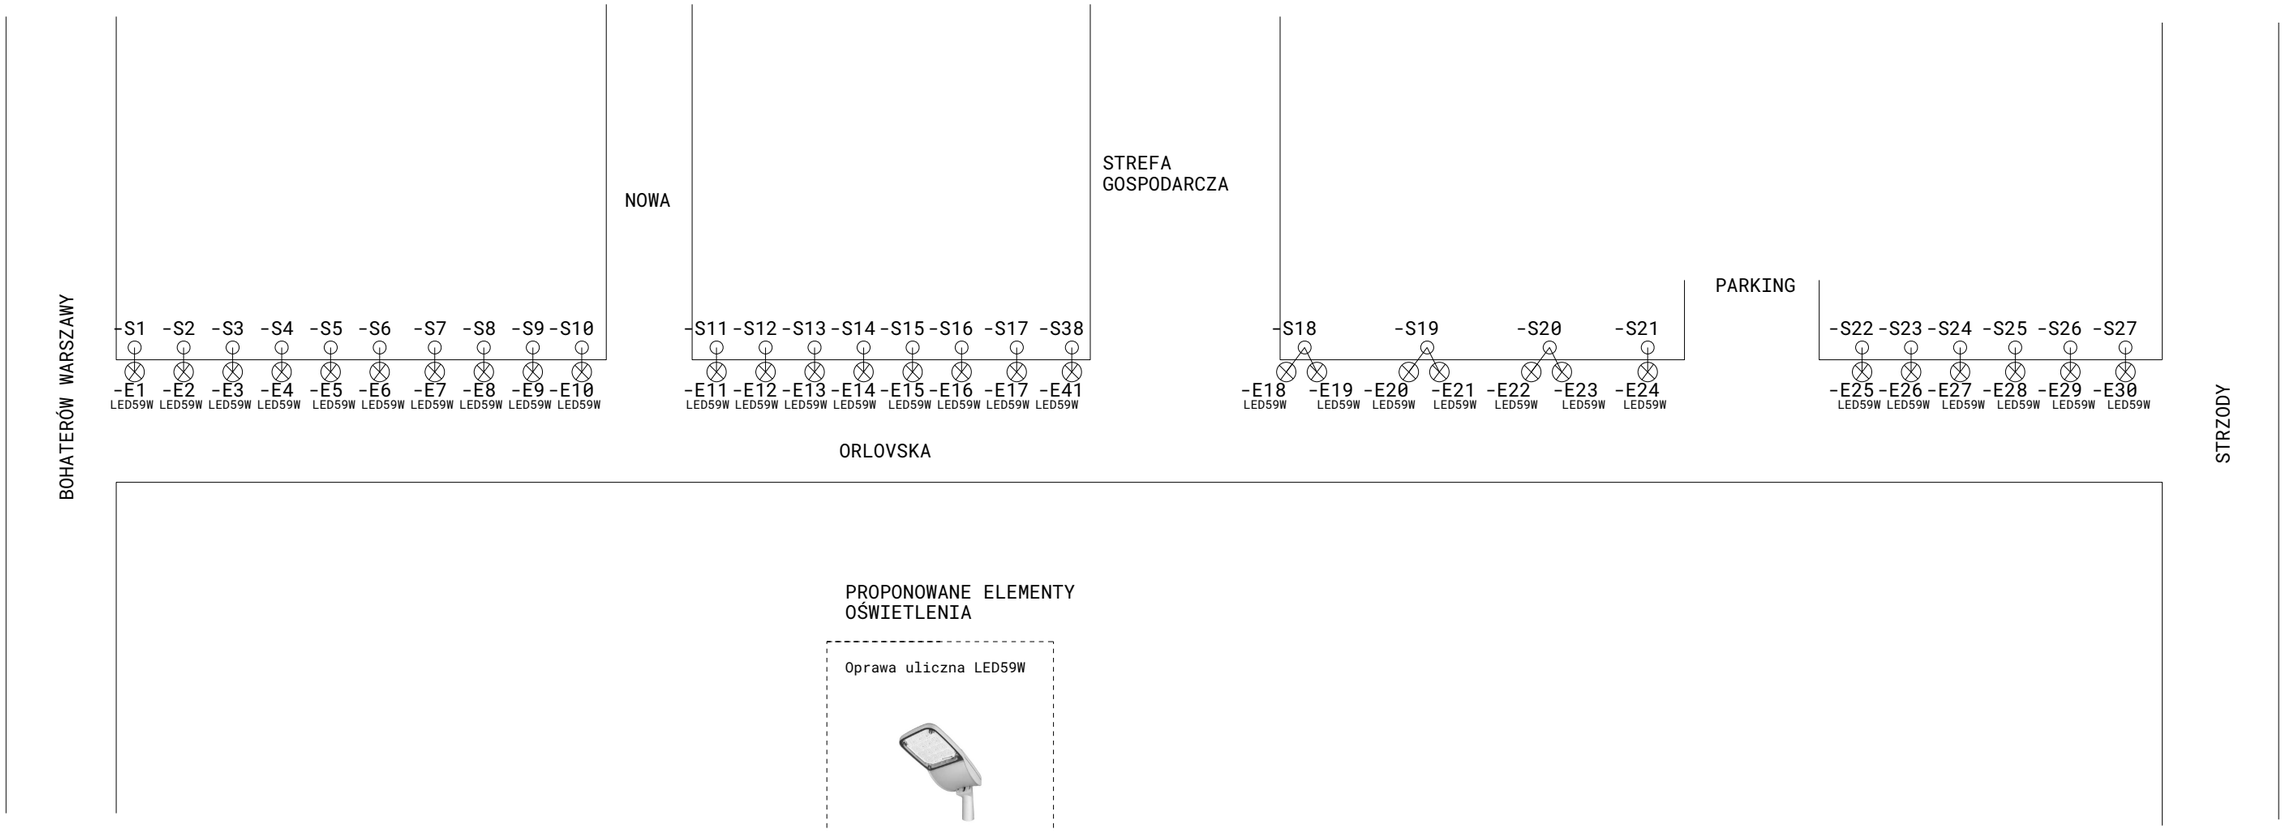

PROPONOWANE ELEMENTY OŚWIETLENIA

Oprawa uliczna LED59W

Miasto Rydułtowy		ELPROJEKT Piotr Garbaczewski Wiejska 64 Wodzisław Śląski	Skala 1:50 ORLOVSKA
Data	23.03.24	Nazwa	Modernizacja oświetlenia przestrzeni publicznej na terenie miasta Rydułtowy-etap I Plan rozmieszczenia opraw i słupów oświetleniowych
Oprac.		mgr inz.P.Garbaczews…	
Spraw.			
Norma	DIN 81346		
Miasto Rydułtowy Ofiar Terroru 36 Rydułtowy			E/10/2024 — Arkusz 17 z 37 Arkuszy
Pochodzenie			Wykonane dla: — Wykonane przez:

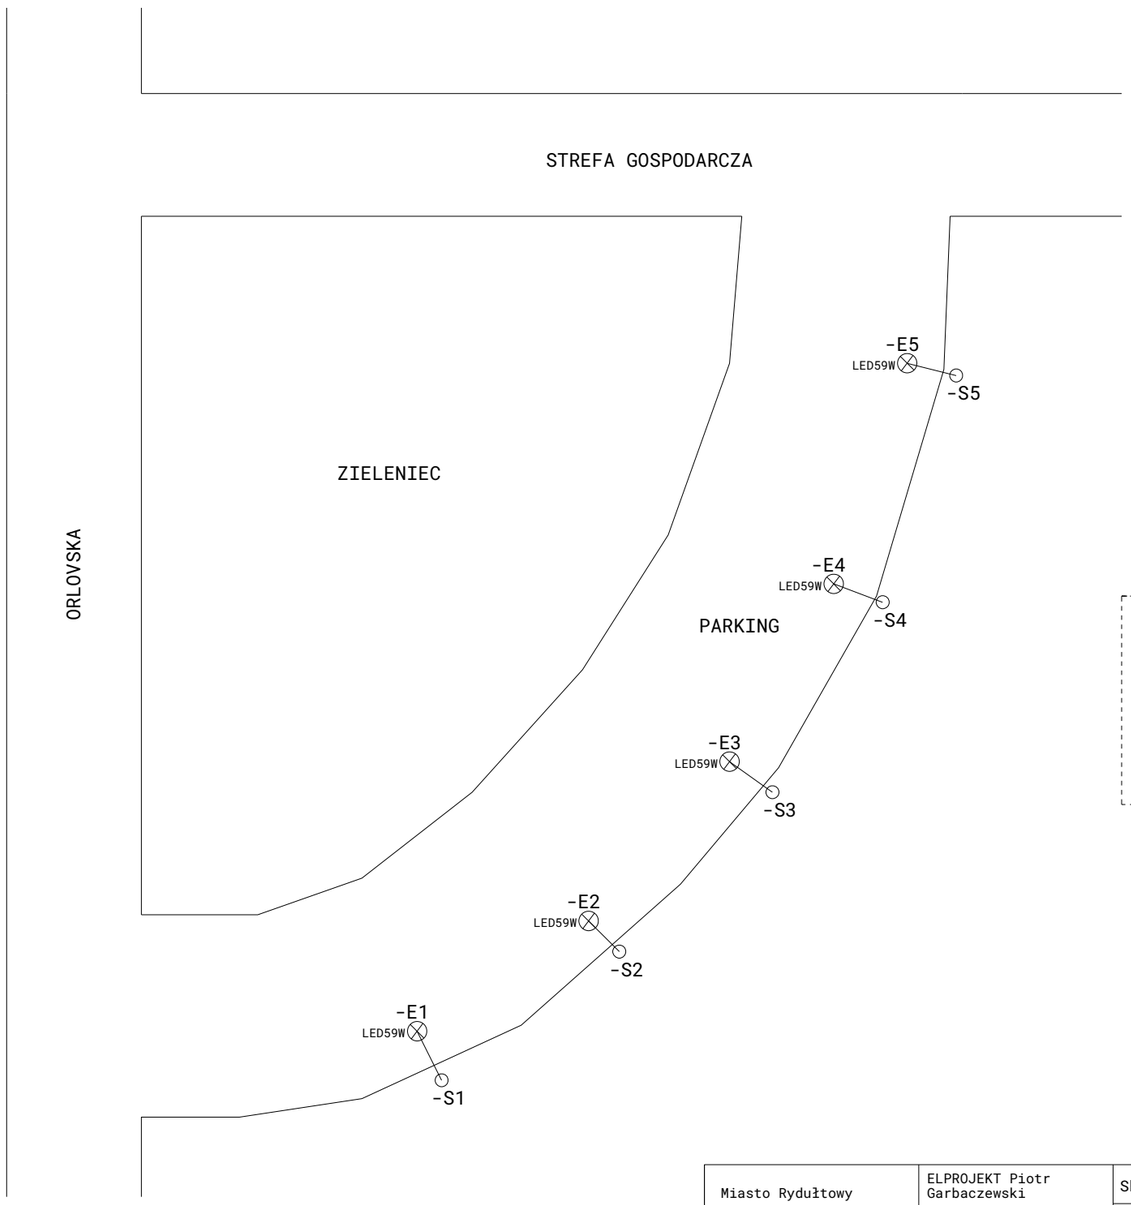

PROPONOWANE ELEMENTY OŚWIETLENIA

Oprawa uliczna LED59W

Miasto Rydułtowy		ELPROJEKT Piotr Garbaczewski Wiejska 64 Wodzisław Śląski	Skala 1:50
			STREFA GOSP. PARKING
Data	23.03.24	Nazwa	Modernizacja oświetlenia przestrzeni publicznej na terenie miasta Rydułtowy-etap I Plan rozmieszczenia opraw i słupów oświetleniowych
Oprac.		mgr inz.P.Garbaczews…	
Spraw.			
Norma	DIN 81346		
Miasto Rydułtowy Ofiar Terroru 36 Rydułtowy			E/10/2024 — Arkusz 18 — z 37 Arkuszy
Pochodzenie			Wykonane dla: — Wykonane przez:

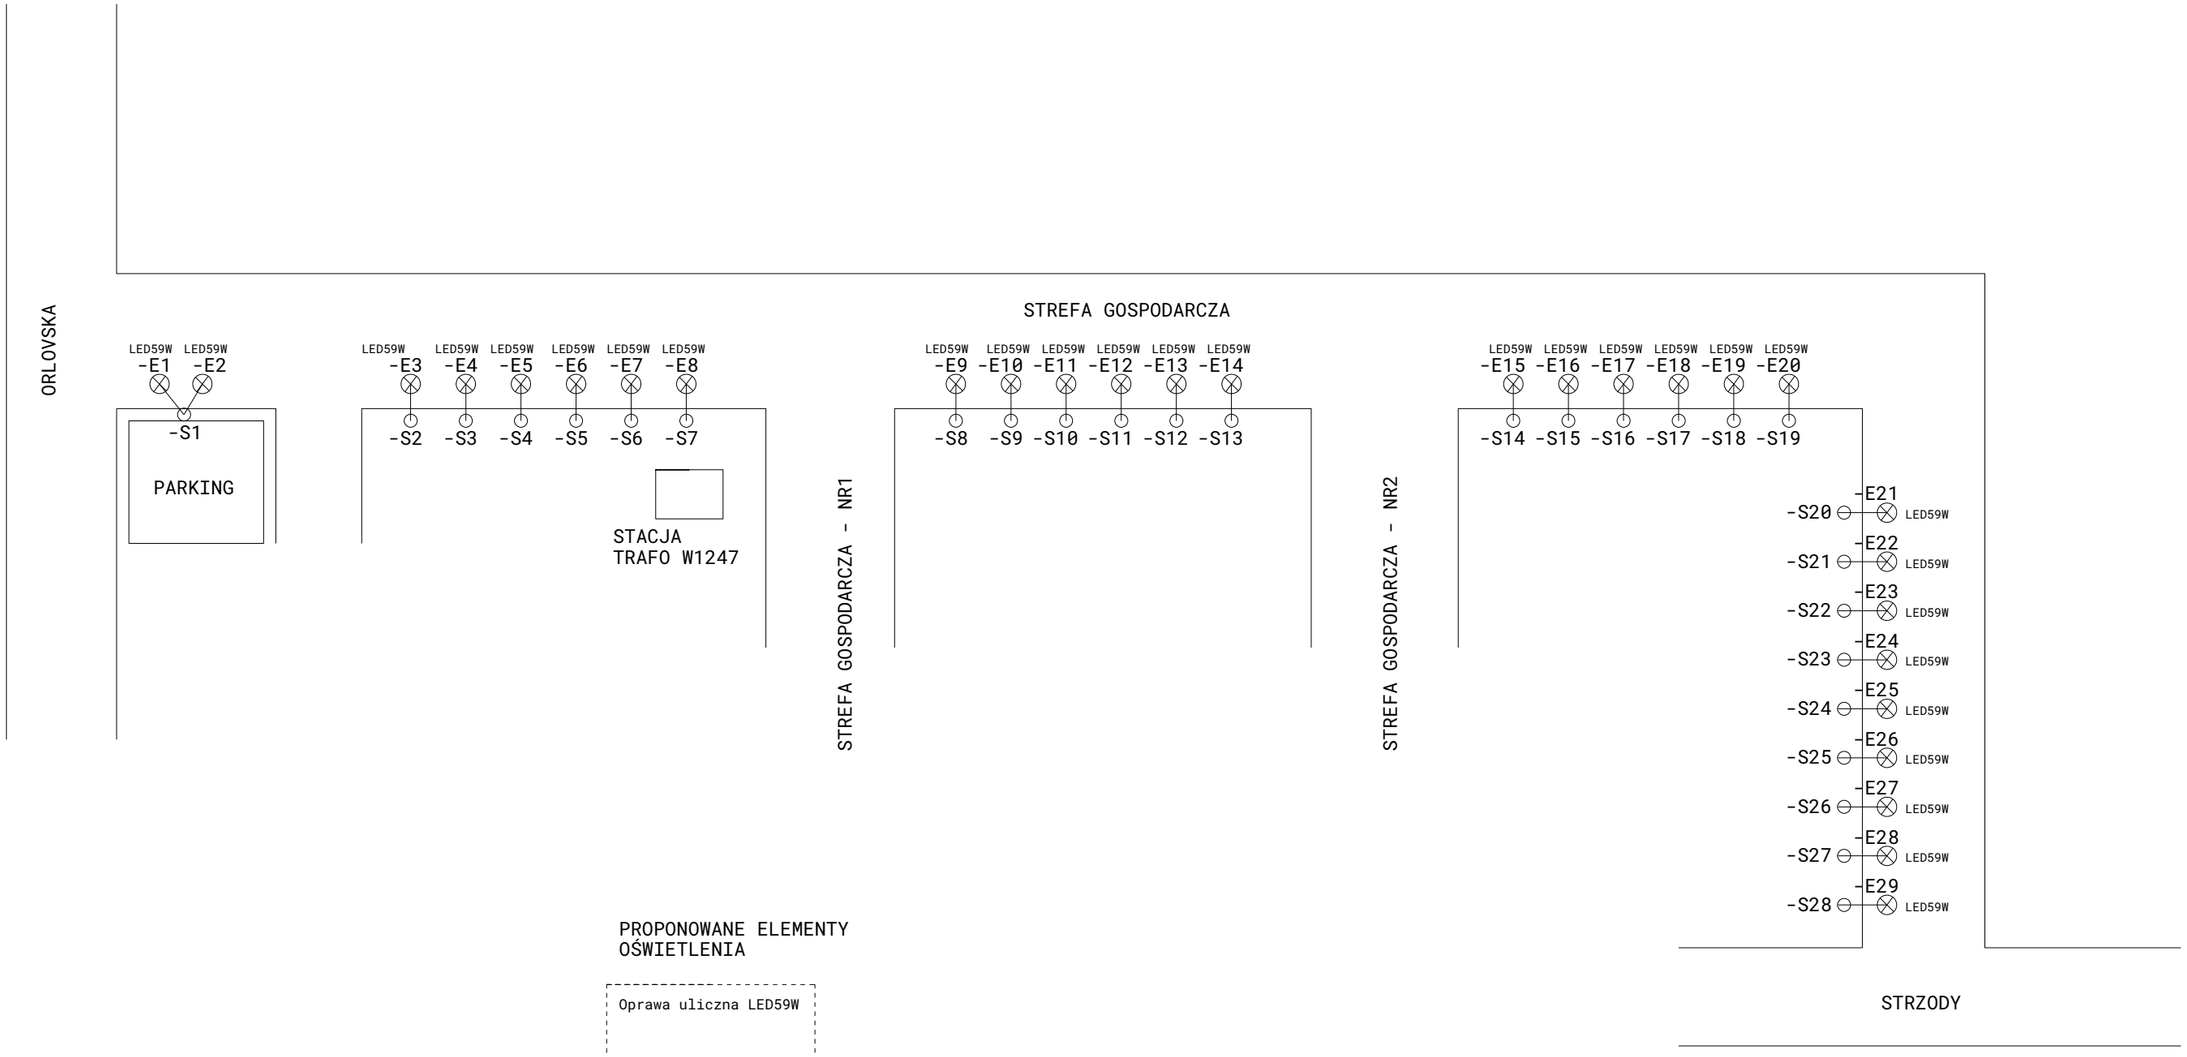

PROPONOWANE ELEMENTY OŚWIETLENIA

Oprawa uliczna LED59W

Miasto Rydułtowy		ELPROJEKT Piotr Garbaczewski Wiejska 64 Wodzisław Śląski	Skala 1:50
			STREFA GOSP. ORLOVSKA STRZODY
Data	23.03.24	Nazwa	Modernizacja oświetlenia przestrzeni publicznej na terenie miasta Rydułtowy-etap I Plan rozmieszczenia opraw i słupów oświetleniowych
Oprac.		mgr inz.P.Garbaczews…	
Spraw.			
Norma	DIN 81346		
Miasto Rydułtowy Ofiar Terroru 36 Rydułtowy			E/10/2024 — Arkusz 19 — z 37 Arkuszy
Pochodzenie			Wykonane dla: — Wykonane przez:

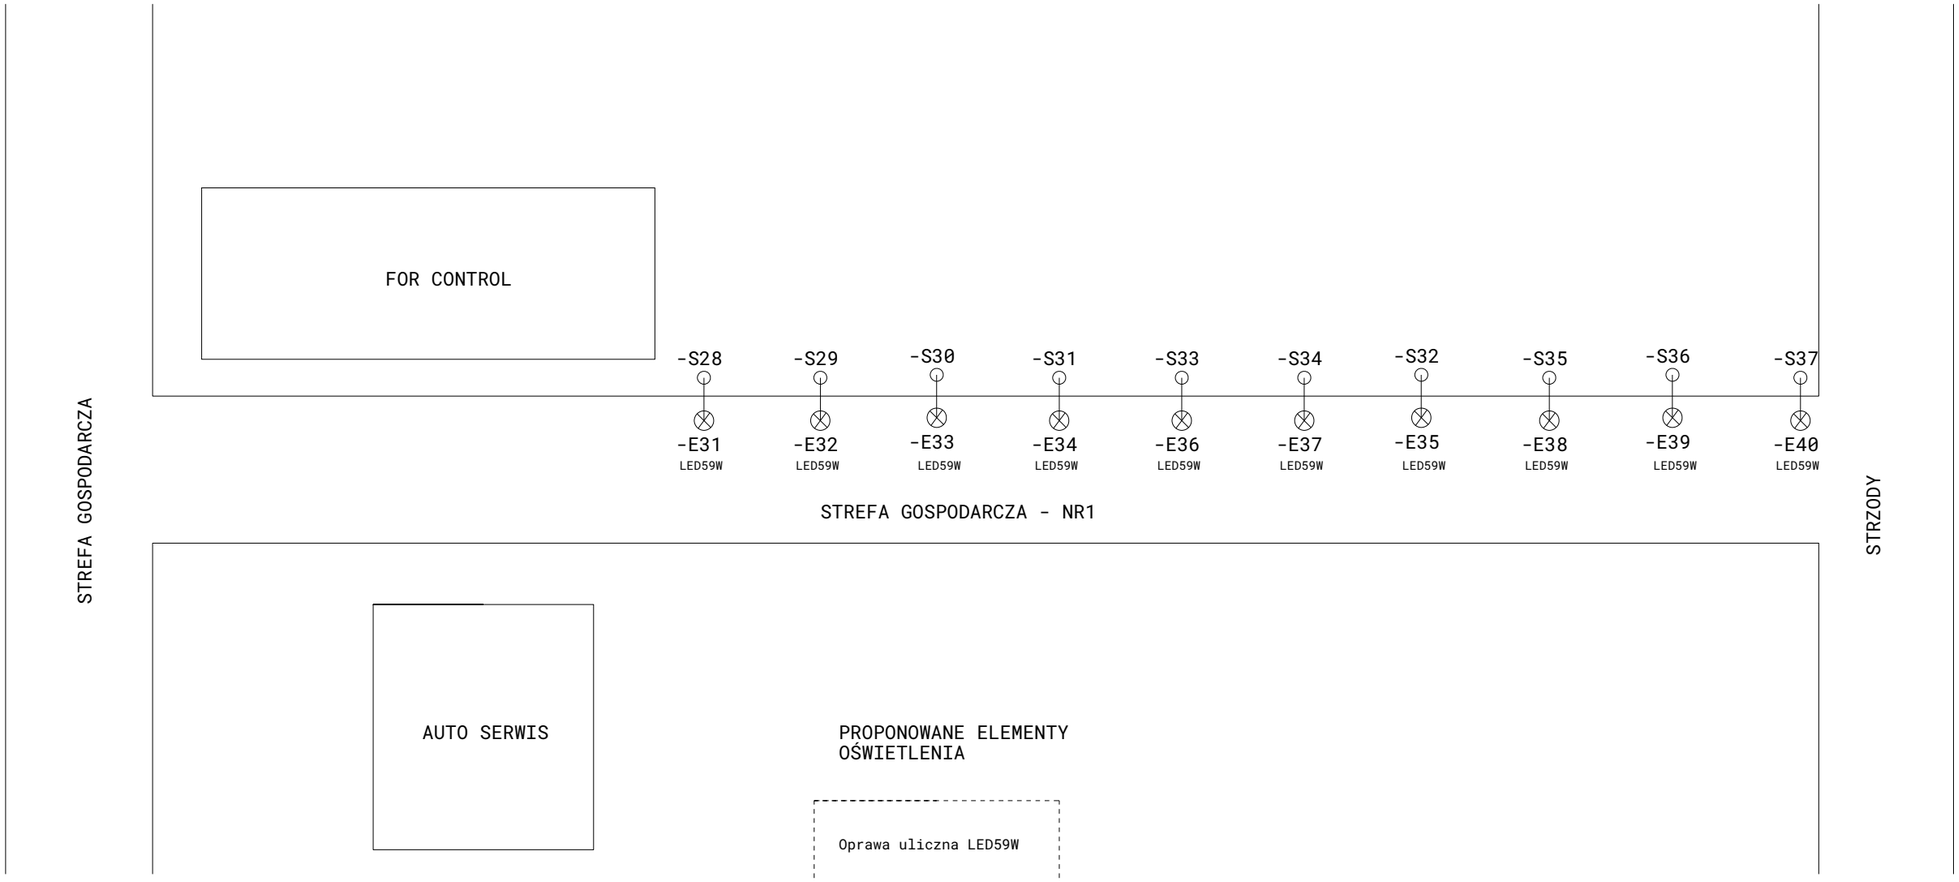

Miasto Rydułtowy		ELPROJEKT Piotr Garbaczewski Wiejska 64 Wodzisław Śląski	Skala 1:50
			STREFA GOSPODARCZA - NR1
Data	23.03.24	Nazwa	Modernizacja oświetlenia przestrzeni publicznej na terenie miasta Rydułtowy-etap I
Oprac.		mgr inz.P.Garbaczews…	Plan rozmieszczenia opraw i słupów oświetleniowych
Spraw.			
Norma	DIN 81346		
Miasto Rydułtowy Ofiar Terroru 36 Rydułtowy			E/10/2024 — Arkusz 20 — z 37 Arkuszy
Pochodzenie			Wykonane dla: — Wykonane przez:

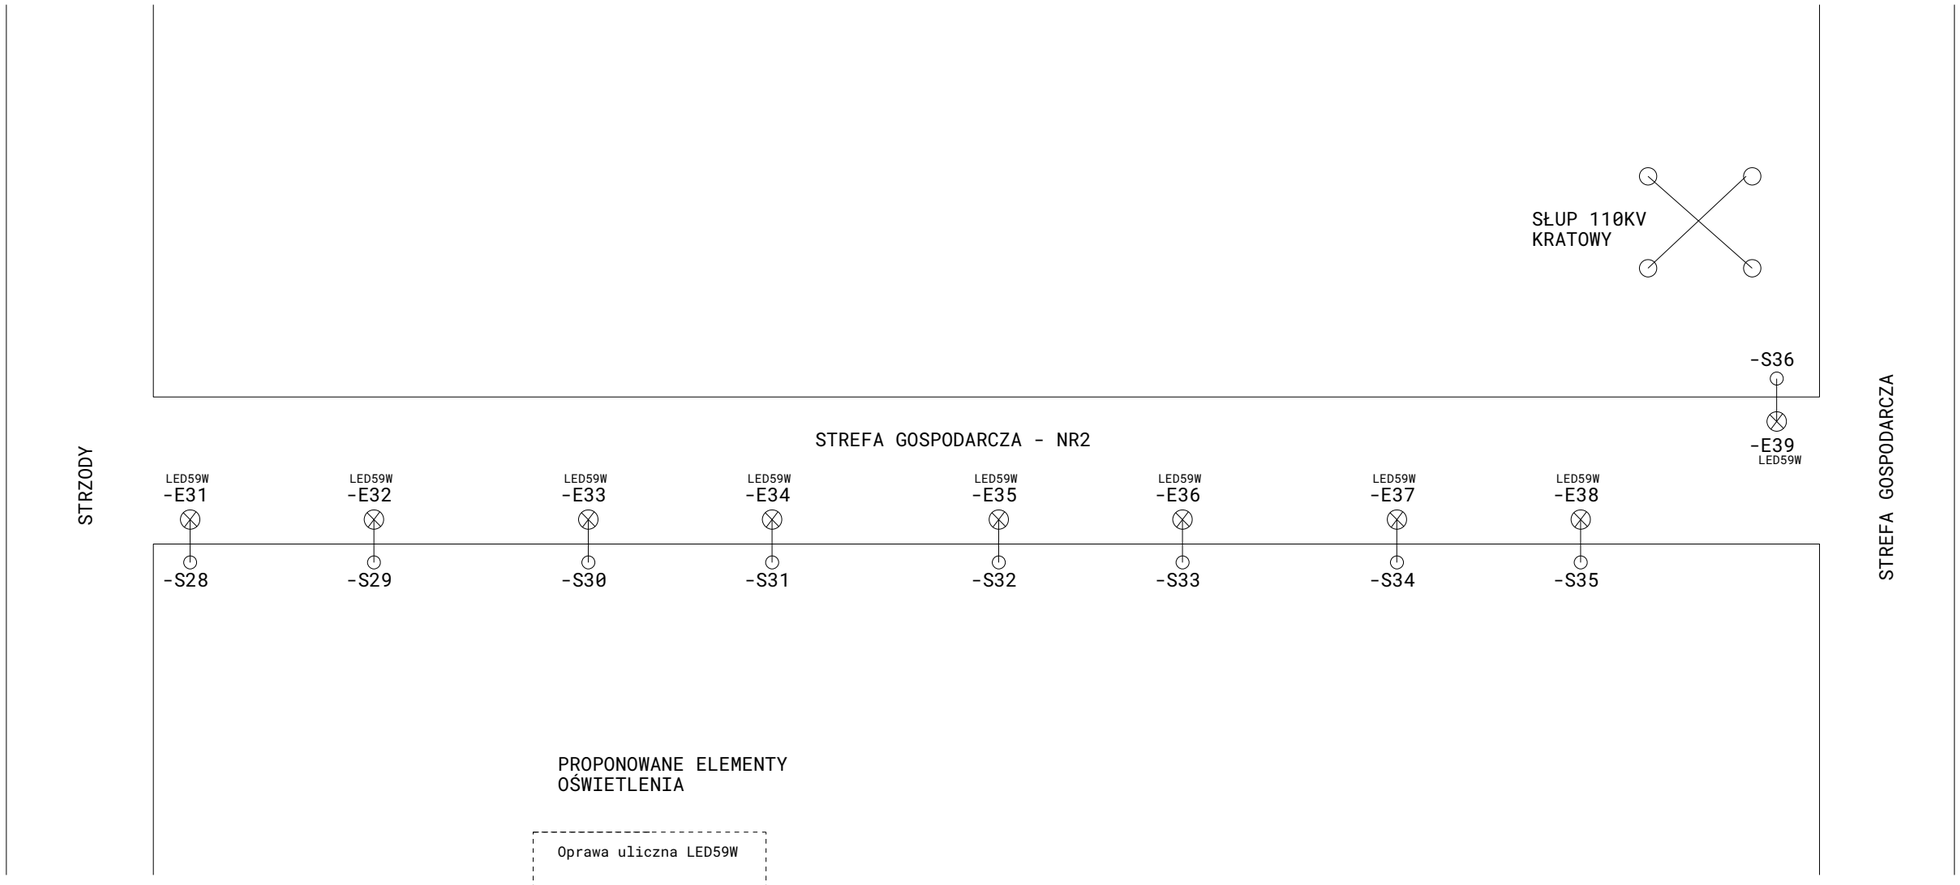

PROPONOWANE ELEMENTY
OŚWIETLENIA

Oprawa uliczna LED59W

Miasto Rydułtowy		ELPROJEKT Piotr Garbaczewski Wiejska 64 Wodzisław Śląski	Skala 1:50 STREFA GOSPODARCZA - NR2
Data	23.03.24	Nazwa	Modernizacja oświetlenia przestrzeni publicznej na terenie miasta Rydułtowy-etap I Plan rozmieszczenia opraw i słupów oświetleniowych
Oprac.		mgr inz.P.Garbaczews…	
Spraw.			
Norma	DIN 81346		
Miasto Rydułtowy Ofiar Terroru 36 Rydułtowy			E/10/2024 — Arkusz 21 — z 37 Arkuszy
Pochodzenie			Wykonane dla: — Wykonane przez:

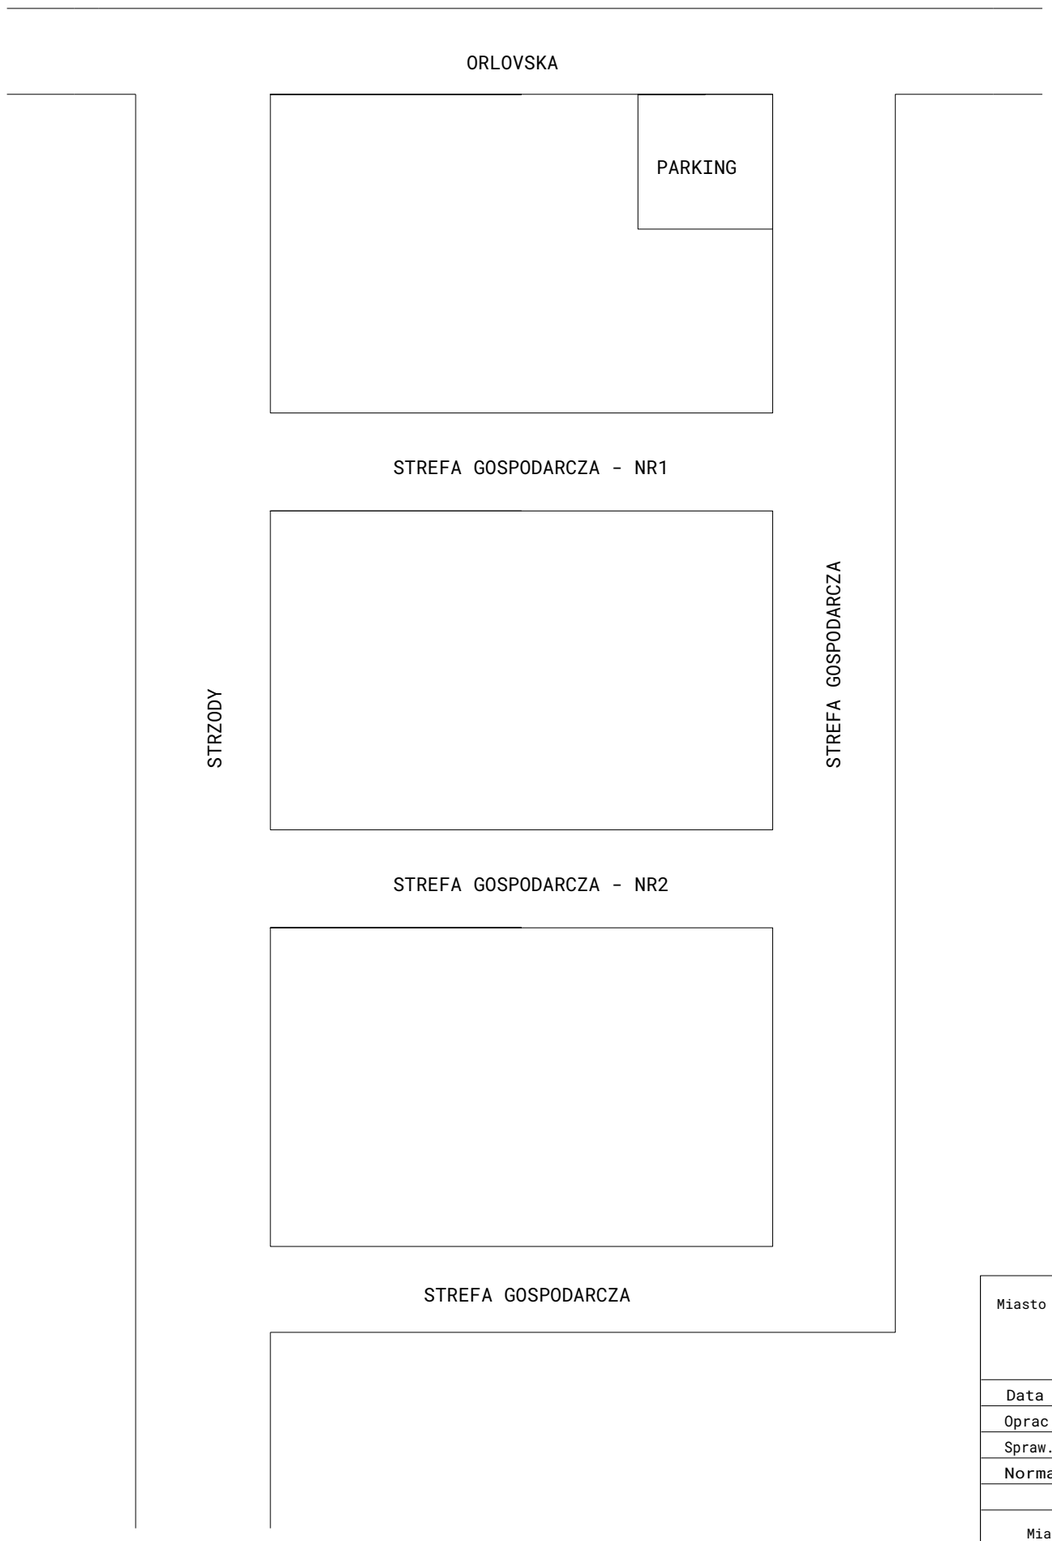

Miasto Rydułtowy		ELPROJEKT Piotr Garbaczewski Wiejska 64 Wodzisław Śląski	Skala 1:50 PLAN ULIC STREFA GOSPODARCZA
Data	23.03.24	Nazwa	Modernizacja oświetlenia przestrzeni publicznej na terenie miasta Rydułtowy-etap I Plan rozmieszczenia opraw i słupów oświetleniowych
Oprac.		mgr inz.P.Garbaczews…	
Spraw.			
Norma	DIN 81346		

Miasto Rydułtowy Ofiar Terroru 36 Rydułtowy	E/10/2024	Arkusz 22 z 37 Arkuszy	
Pochodzenie	Wykonane dla:	Wykonane przez:	

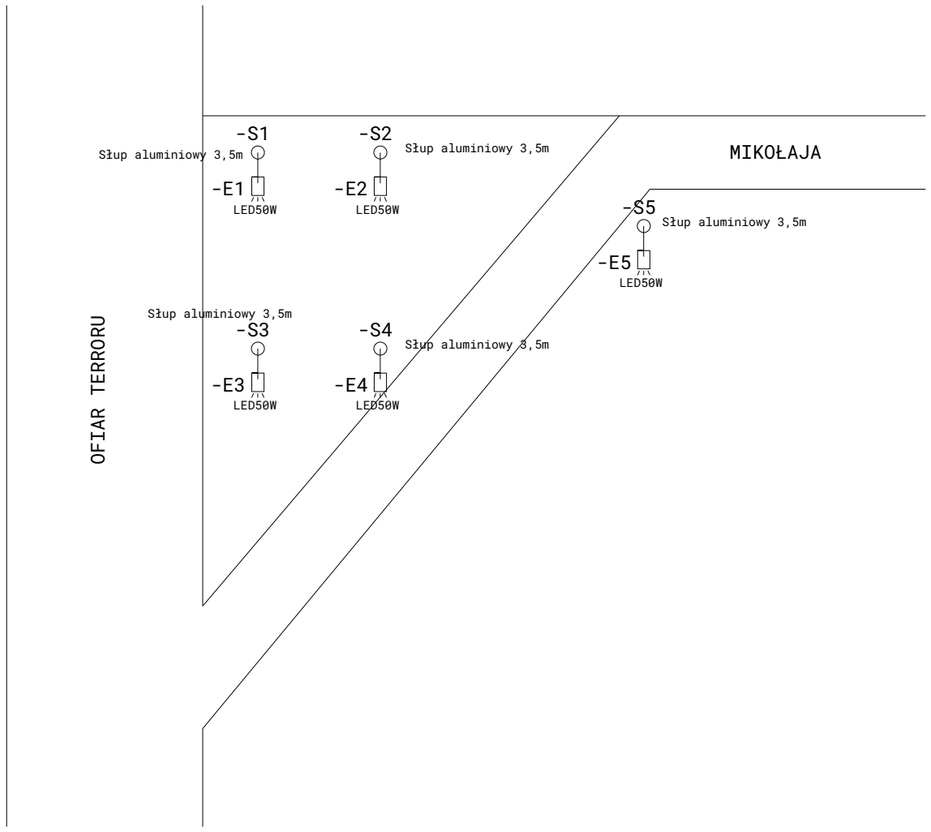

PROPONOWANE ELEMENTY OŚWIETLENIA

Oprawa parkowa LED50W

Miasto Rydułtowy		ELPROJEKT Piotr Garbaczewski Wiejska 64 Wodzisław Śląski	Skala 1:50
			SKWER UTOPEK
Data	23.03.24	Nazwa	Modernizacja oświetlenia przestrzeni publicznej na terenie miasta Rydułtowy-etap I Plan rozmieszczenia opraw i słupów oświetleniowych
Oprac.		mgr inz.P.Garbaczews…	
Spraw.			
Norma	DIN 81346		
Miasto Rydułtowy Ofiar Terroru 36 Rydułtowy			E/10/2024 — Arkusz 23 — z 37 Arkuszy
Pochodzenie			Wykonane dla: — Wykonane przez:

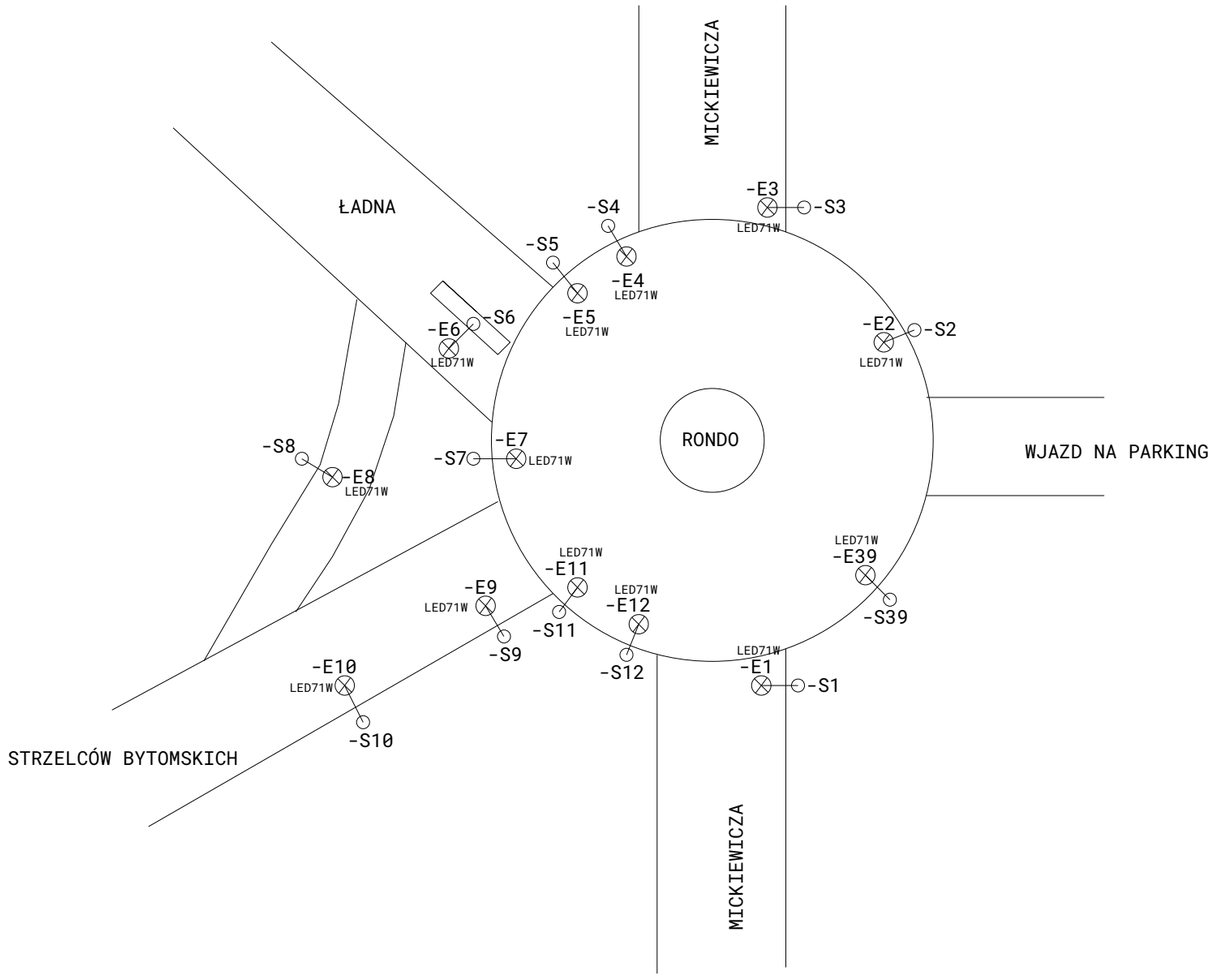

PROPONOWANE ELEMENTY OŚWIETLENIA

Oprawa uliczna LED71W

Miasto Rydułtowy		ELPROJEKT Piotr Garbaczewski Wiejska 64 Wodzisław Śląski	Skala 1:50 ŁADNA-RONDO MICKIEWICZA
Data	23.03.24	Nazwa	Modernizacja oświetlenia przestrzeni publicznej na terenie miasta Rydułtowy-etap I Plan rozmieszczenia opraw i słupów oświetleniowych
Oprac.		mgr inz.P.Garbaczews…	
Spraw.			
Norma	DIN 81346		

Miasto Rydułtowy Ofiar Terroru 36 Rydułtowy	E/10/2024	Arkusz 24 z 37 Arkuszy	
Pochodzenie	Wykonane dla:	Wykonane przez:	

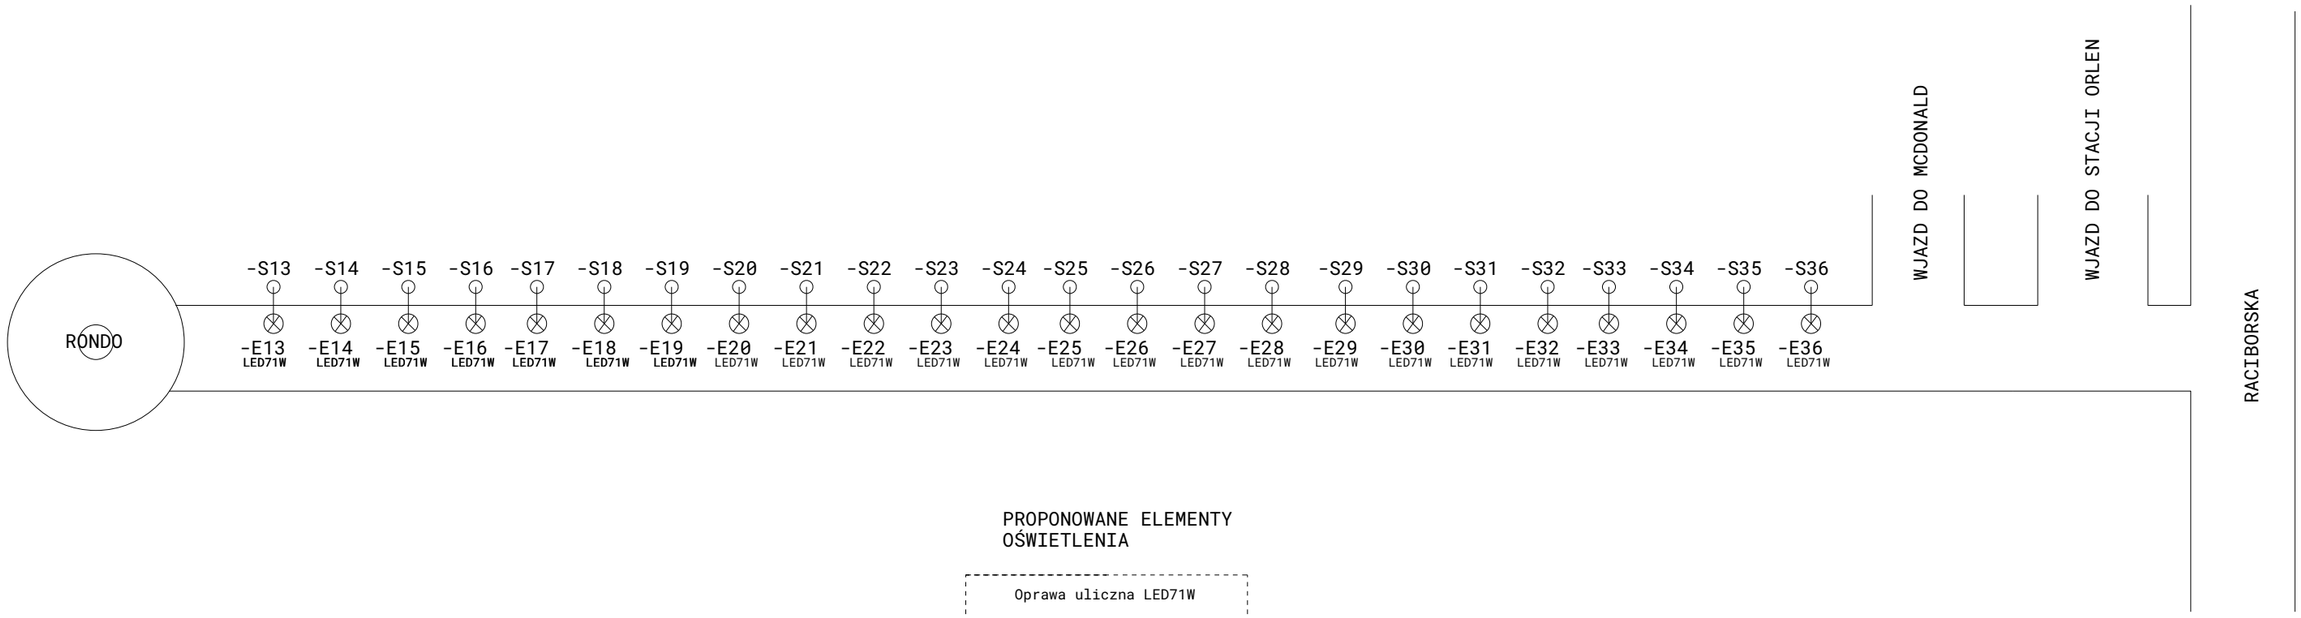

PROPONOWANE ELEMENTY OŚWIETLENIA

Oprawa uliczna LED71W

Miasto Rydułtowy		ELPROJEKT Piotr Garbaczewski Wiejska 64 Wodzisław Śląski	Skala 1:50 ŁADNA
Data	23.03.24	Nazwa	Modernizacja oświetlenia przestrzeni publicznej na terenie miasta Rydułtowy-etap I Plan rozmieszczenia opraw i słupów oświetleniowych
Oprac.		mgr inz.P.Garbaczews…	
Spraw.			
Norma	DIN 81346		
Miasto Rydułtowy Ofiar Terroru 36 Rydułtowy		E/10/2024	Arkusz 25 z 37 Arkuszy
Pochodzenie		Wykonane dla:	Wykonane przez:

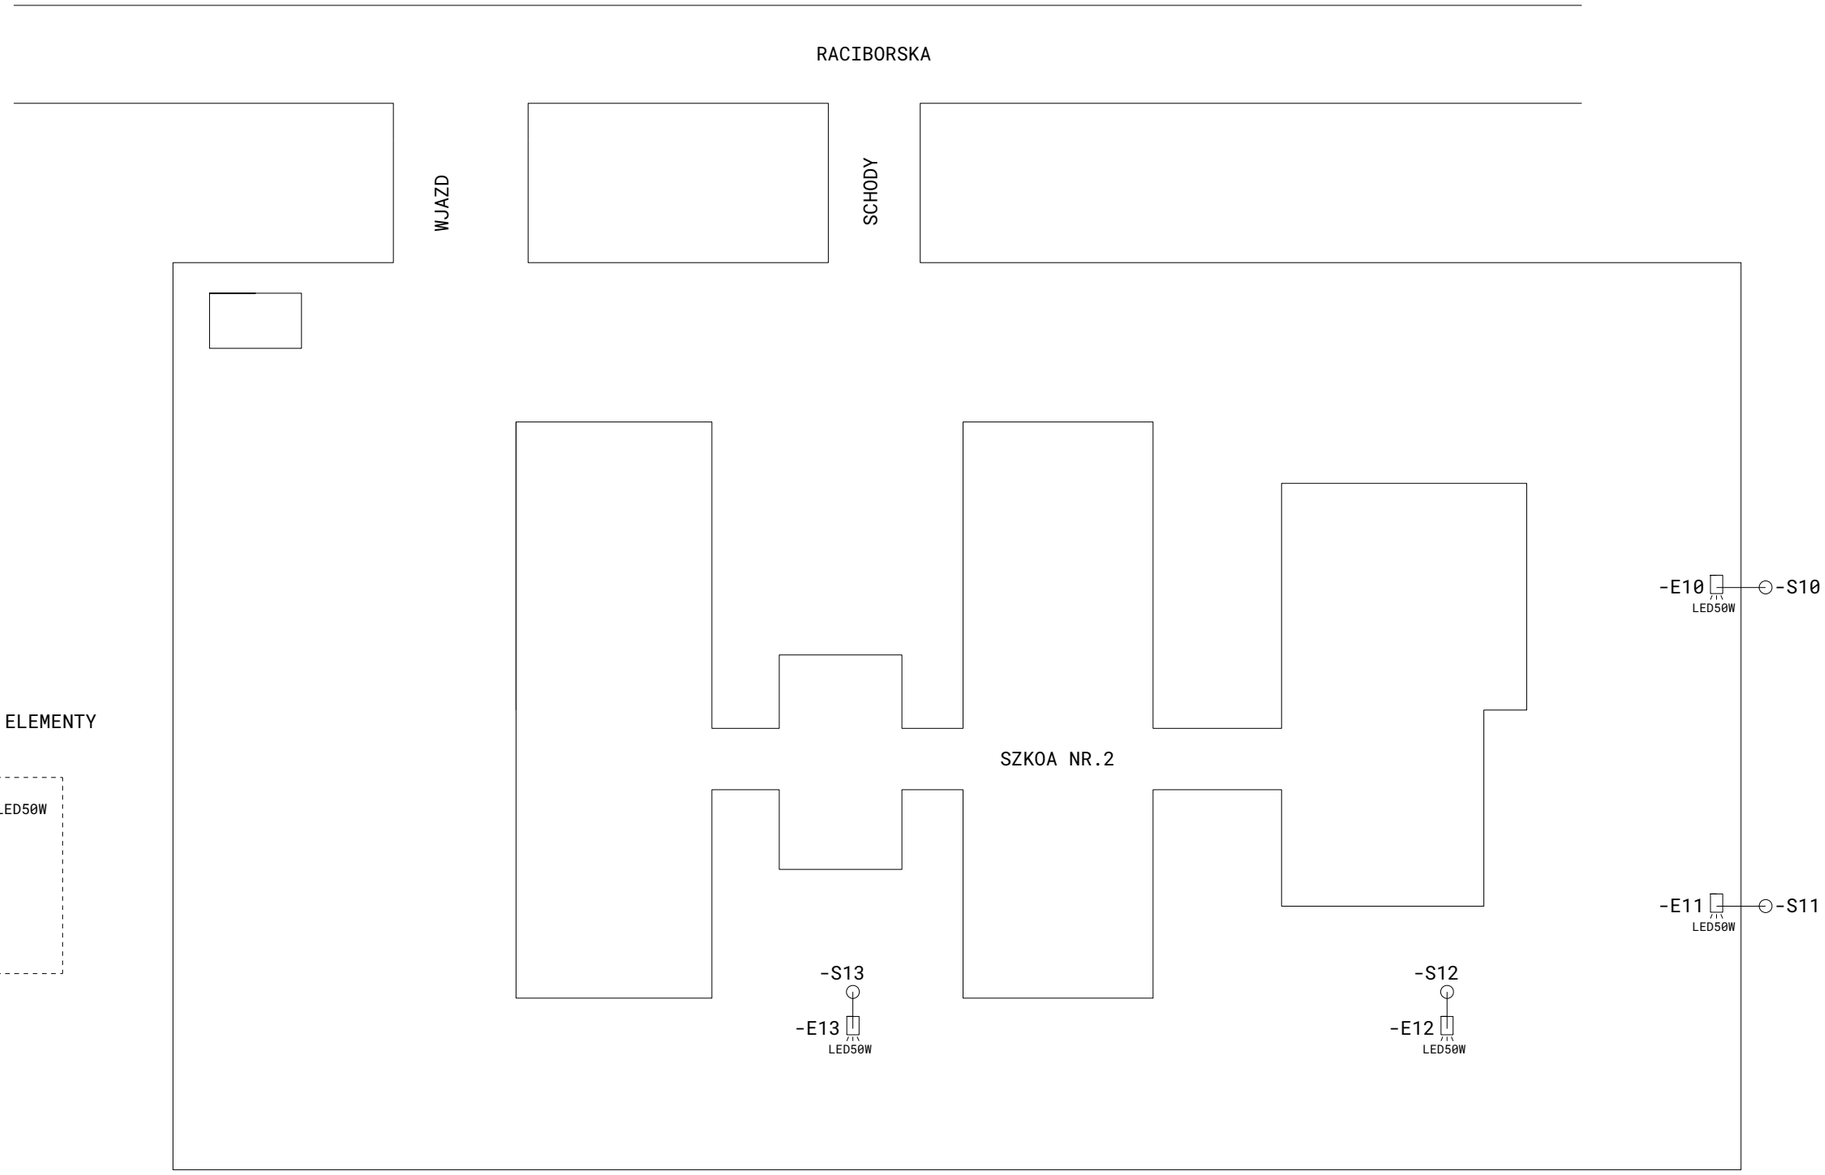

PROPONOWANE ELEMENTY OŚWIETLENIA

Oprawa parkowa LED50W

Miasto Rydułtowy		ELPROJEKT Piotr Garbaczewski Wiejska 64 Wodzisław Śląski	Skala 1:50
			SP2 ZAGOSPODAROWANIE
Data	23.03.24	Nazwa	Modernizacja oświetlenia przestrzeni publicznej na terenie miasta Rydułtowy-etap I Plan rozmieszczenia opraw i słupów oświetleniowych
Oprac.		mgr inz.P.Garbaczews…	
Spraw.			
Norma	DIN 81346		
Miasto Rydułtowy Ofiar Terroru 36 Rydułtowy		E/10/2024	Arkusz 26 z 37 Arkuszy
Pochodzenie		Wykonane dla:	Wykonane przez:

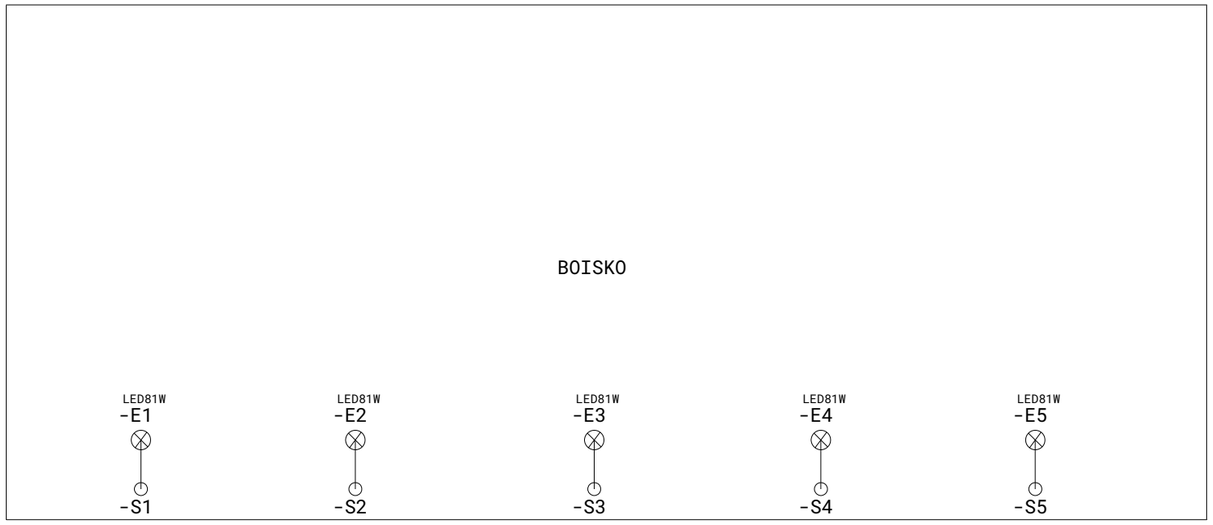

PROPONOWANE ELEMENTY OŚWIETLENIA

Oprawa uliczna LED81W

Miasto Rydułtowy		ELPROJEKT Piotr Garbaczewski Wiejska 64 Wodzisław Śląski	Skala 1:50
			SP2 BOISKO
Data	23.03.24	Nazwa	Modernizacja oświetlenia przestrzeni publicznej na terenie miasta Rydułtowy-etap I Plan rozmieszczenia opraw i słupów oświetleniowych
Oprac.		mgr inz.P.Garbaczews…	
Spraw.			
Norma	DIN 81346		
Miasto Rydułtowy Ofiar Terroru 36 Rydułtowy			E/10/2024 — Arkusz 27 — z 37 Arkuszy
Pochodzenie			Wykonane dla: — Wykonane przez:

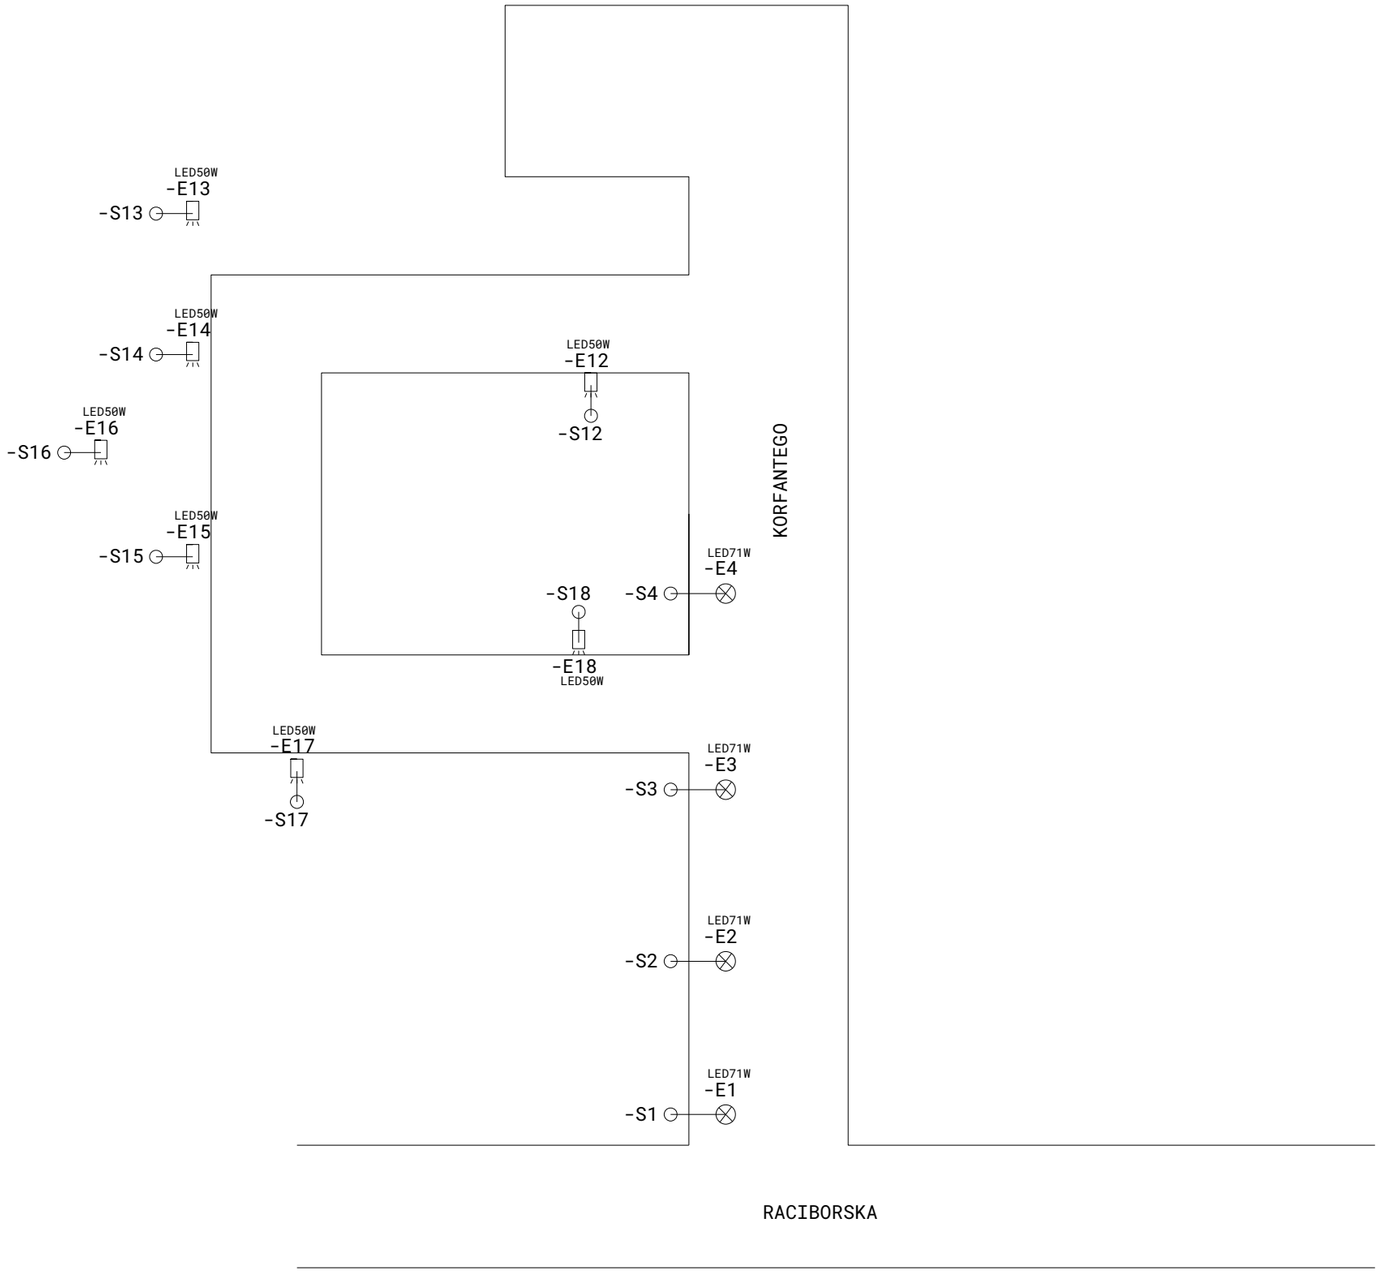

PROPONOWANE ELEMENTY OŚWIETLENIA

Oprawa uliczna LED71W

Oprawa parkowa LED50W

Miasto Rydułtowy		ELPROJEKT Piotr Garbaczewski Wiejska 64 Wodzisław Śląski	Skala 1:50
			KORFANTEGO
Data	23.03.24	Nazwa	Modernizacja oświetlenia przestrzeni publicznej na terenie miasta Rydułtowy-etap I Plan rozmieszczenia opraw i słupów oświetleniowych
Oprac.		mgr inz.P.Garbaczews…	
Spraw.			
Norma	DIN 81346		

Miasto Rydułtowy Ofiar Terroru 36 Rydułtowy	E/10/2024	Arkusz 28	
		z 37 Arkuszy	
Pochodzenie	Wykonane dla:	Wykonane przez:	

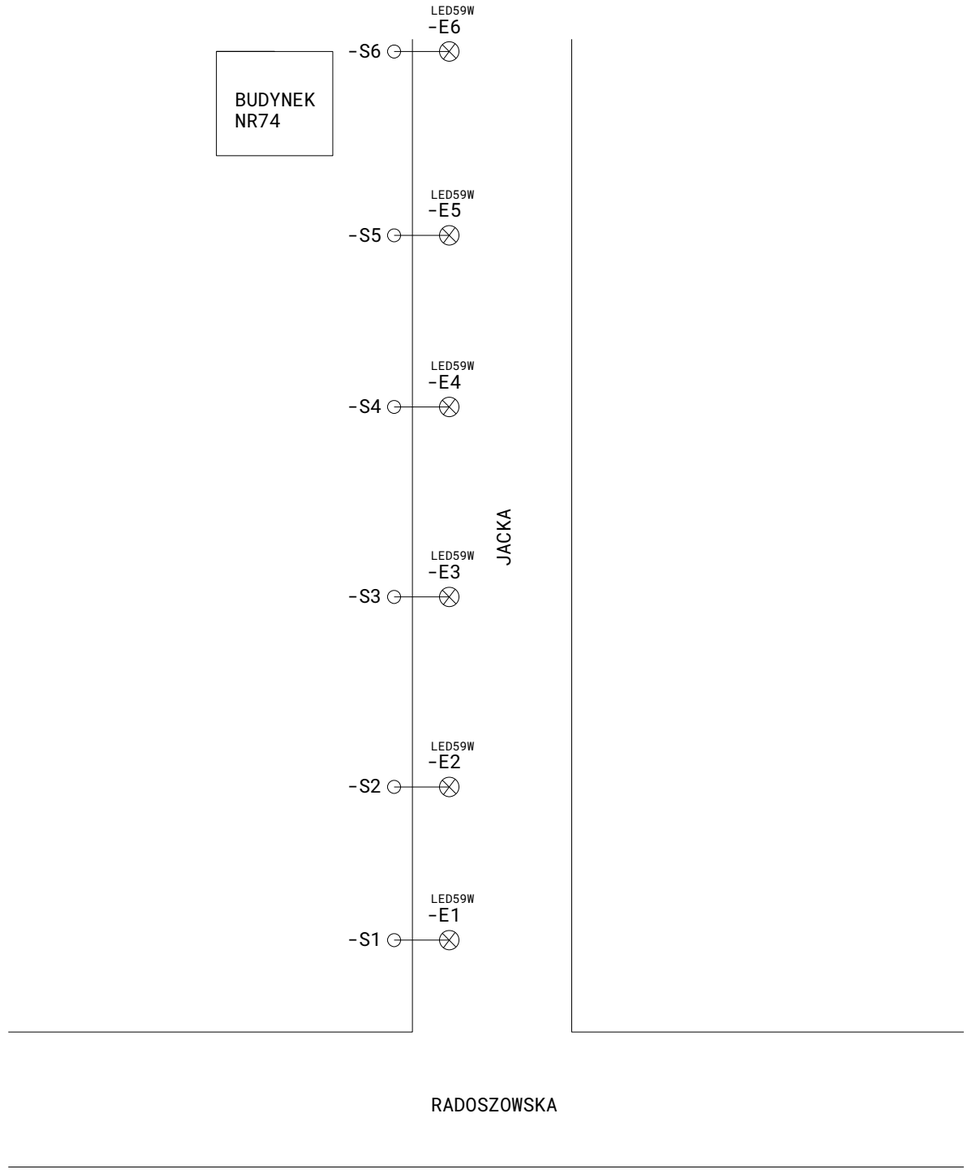

PROPONOWANE ELEMENTY OŚWIETLENIA

Oprawa uliczna LED59W

Miasto Rydułtowy		ELPROJEKT Piotr Garbaczewski Wiejska 64 Wodzisław Śląski	Skala 1:50 JACKA
Data	23.03.24	Nazwa	Modernizacja oświetlenia przestrzeni publicznej na terenie miasta Rydułtowy-etap I Plan rozmieszczenia opraw i słupów oświetleniowych
Oprac.		mgr inz.P.Garbaczews…	
Spraw.			
Norma	DIN 81346		
Miasto Rydułtowy Ofiar Terroru 36 Rydułtowy			E/10/2024 — Arkusz 29 — z 37 Arkuszy
Pochodzenie			Wykonane dla: — Wykonane przez:

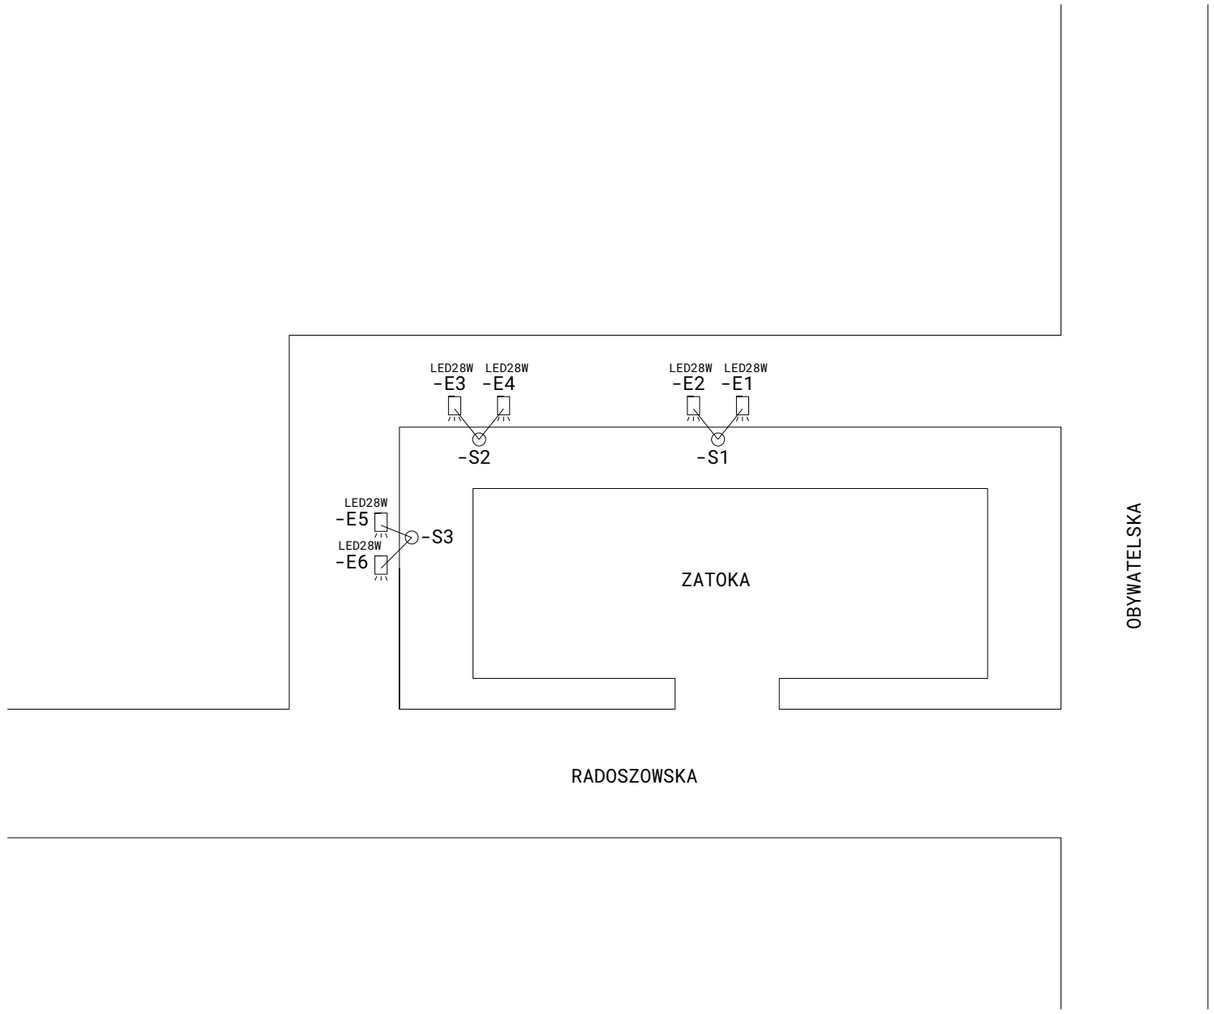

PROPONOWANE ELEMENTY OŚWIETLENIA

Oprawa parkowa LED28W

Miasto Rydułtowy		ELPROJEKT Piotr Garbaczewski Wiejska 64 Wodzisław Śląski	Skala 1:50
			RADOSZOWSKA ZATOKA
Data	23.03.24	Nazwa	Modernizacja oświetlenia przestrzeni publicznej na terenie miasta Rydułtowy-etap I Plan rozmieszczenia opraw i słupów oświetleniowych
Oprac.		mgr inz.P.Garbaczews…	
Spraw.			
Norma	DIN 81346		
Miasto Rydułtowy Ofiar Terroru 36 Rydułtowy			E/10/2024 — Arkusz 30 — z 37 Arkuszy
Pochodzenie			Wykonane dla: — Wykonane przez:

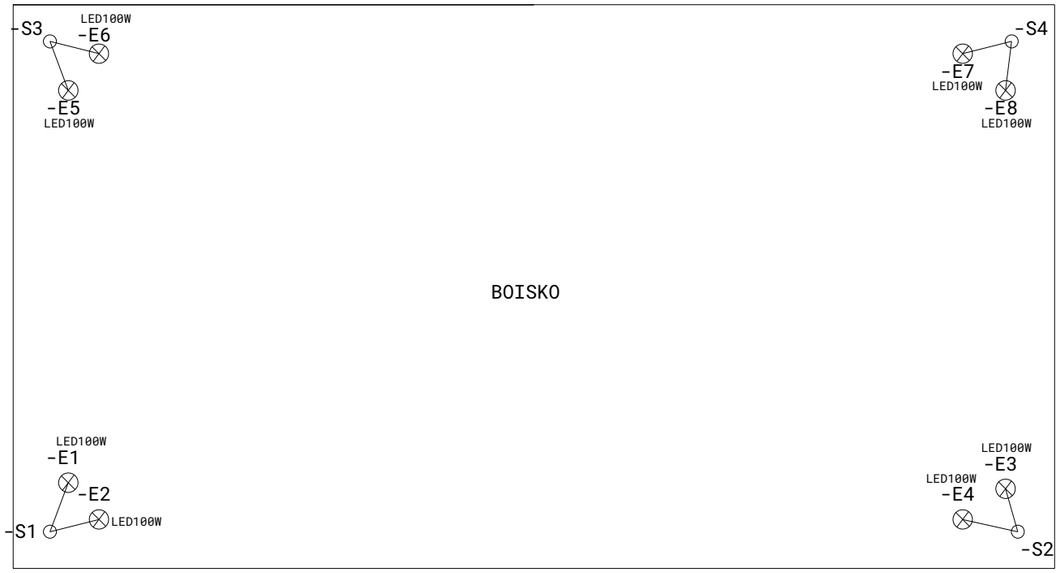

PROPONOWANE ELEMENTY OŚWIETLENIA

Naświetlacz LED100W

Miasto Rydułtowy		ELPROJEKT Piotr Garbaczewski Wiejska 64 Wodzisław Śląski	Skala 1:50
			SP3 BOISKO
Data	23.03.24	Nazwa	Modernizacja oświetlenia przestrzeni publicznej na terenie miasta Rydułtowy-etap I Plan rozmieszczenia opraw i słupów oświetleniowych
Oprac.		mgr inz.P.Garbaczews…	
Spraw.			
Norma	DIN 81346		
Miasto Rydułtowy Ofiar Terroru 36 Rydułtowy			E/10/2024 — Arkusz 31 — z 37 Arkuszy
Pochodzenie			Wykonane dla: — Wykonane przez:

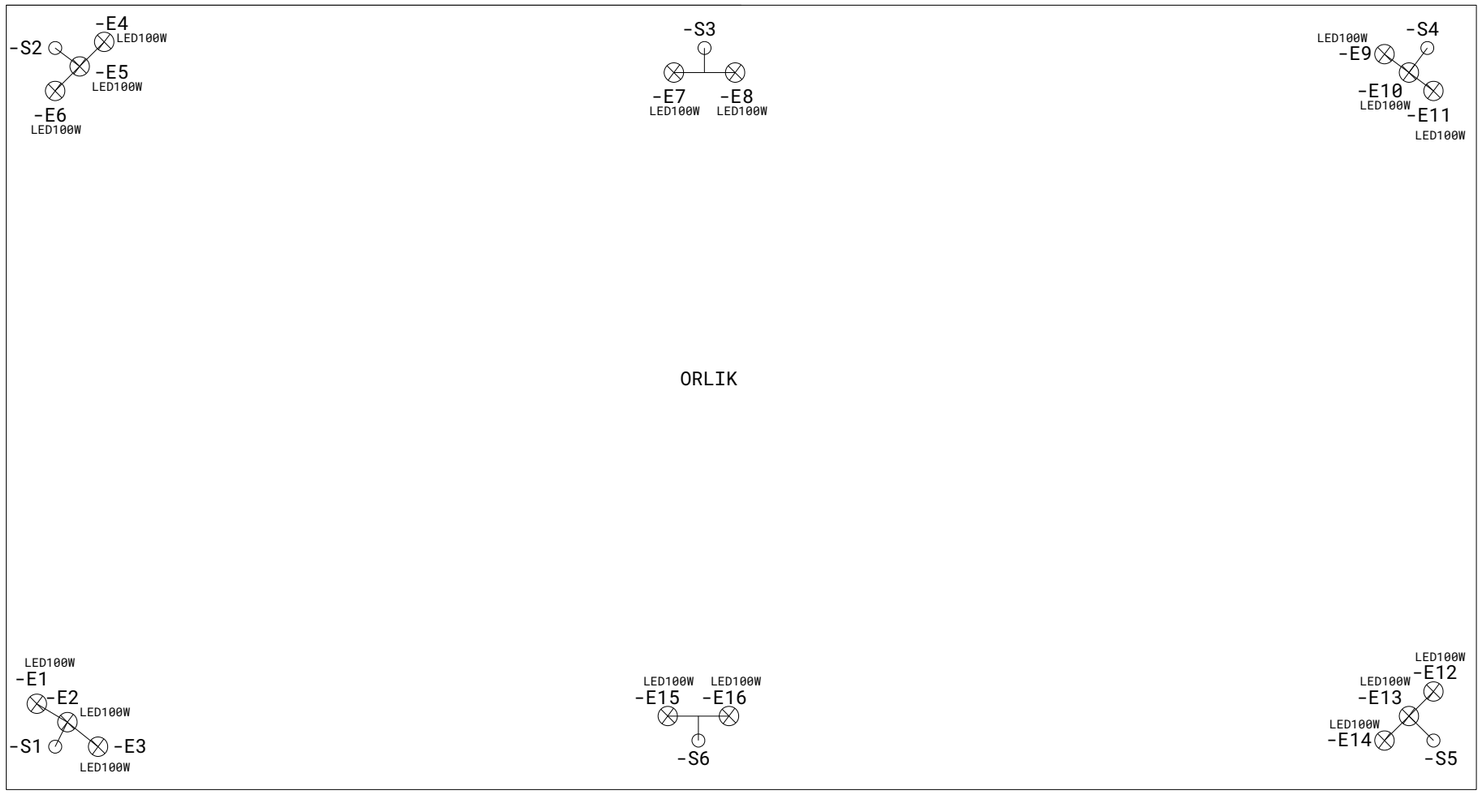

PROPONOWANE ELEMENTY OŚWIETLENIA

Naświetlacz LED100W

Miasto Rydułtowy		ELPROJEKT Piotr Garbaczewski Wiejska 64 Wodzisław Śląski	Skala 1:50 SP3 ORLIK
Data	23.03.24	Nazwa	Modernizacja oświetlenia przestrzeni publicznej na terenie miasta Rydułtowy-etap I Plan rozmieszczenia opraw i słupów oświetleniowych
Oprac.		mgr inz.P.Garbaczews…	
Spraw.			
Norma	DIN 81346		
Miasto Rydułtowy Ofiar Terroru 36 Rydułtowy			E/10/2024 — Arkusz 32 — z 37 Arkuszy
Pochodzenie			Wykonane dla: — Wykonane przez:

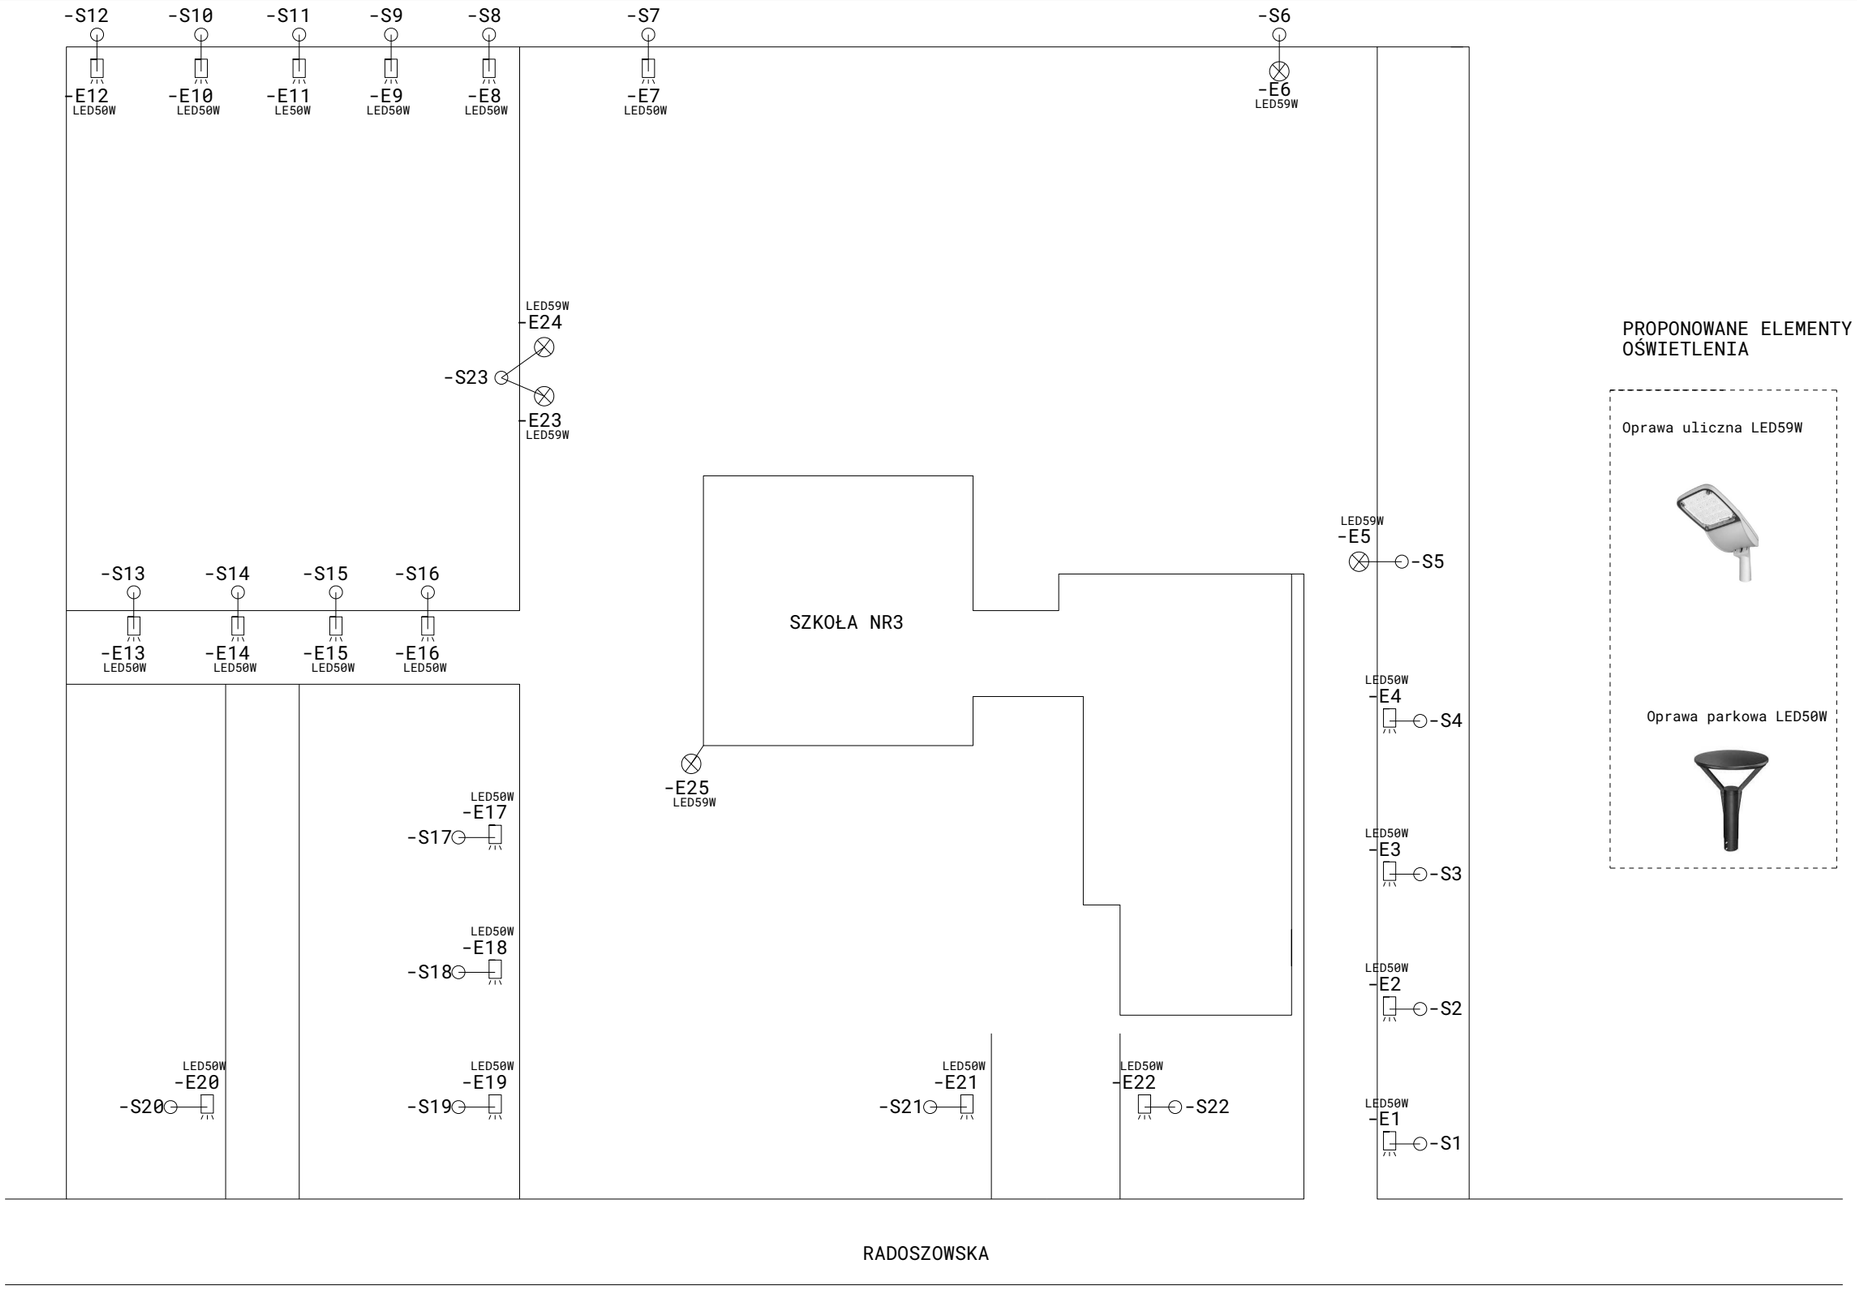

PROPONOWANE ELEMENTY OŚWIETLENIA

Oprawa uliczna LED59W

Oprawa parkowa LED50W

Miasto Rydułtowy		ELPROJEKT Piotr Garbaczewski Wiejska 64 Wodzisław Śląski	Skala 1:50
			SP3 ZAGOSPODAROWANIE
Data	23.03.24	Nazwa	Modernizacja oświetlenia przestrzeni publicznej na terenie miasta Rydułtowy-etap I Plan rozmieszczenia opraw i słupów oświetleniowych
Oprac.		mgr inz.P.Garbaczews…	
Spraw.			
Norma	DIN 81346		
Miasto Rydułtowy Ofiar Terroru 36 Rydułtowy			E/10/2024
			Arkusz 33
			z 37 Arkuszy
Pochodzenie		Wykonane dla:	Wykonane przez:

PROPONOWANE ELEMENTY
OŚWIETLENIA

Oprawa uliczna LED59W

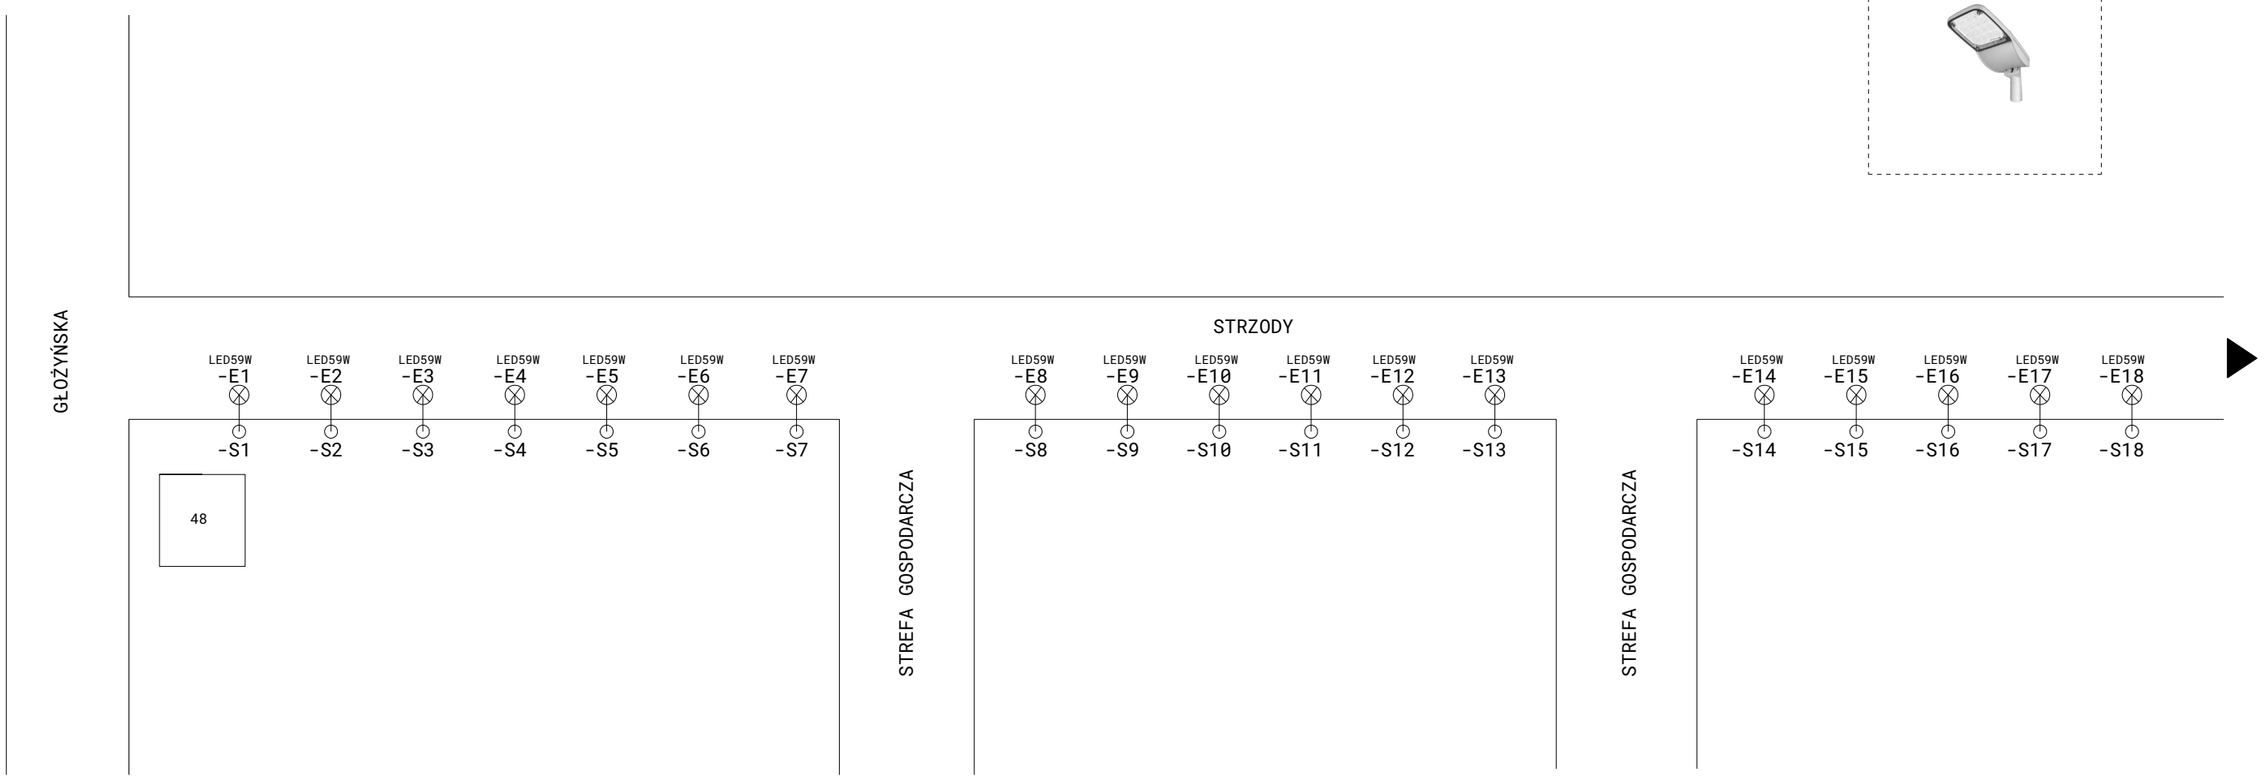

Miasto Rydułtowy		ELPROJEKT Piotr Garbaczewski Wiejska 64 Wodzisław Śląski	Skala 1:50
			STRZODY 1 CZ.
Data	23.03.24	Nazwa	Modernizacja oświetlenia przestrzeni publicznej na terenie m…
Oprac.		mgr inz.P.Garbaczews…	Plan rozmieszczenia opraw i słupów oświetleniowych
Spraw.			
Norma	DIN 81346		
Miasto Rydułtowy Ofiar Terroru 36 Rydułtowy			E/10/2024 — Arkusz 34 — z 37 Arkuszy
Pochodzenie			Wykonane dla: — Wykonane przez:

PROPONOWANE ELEMENTY OŚWIETLENIA

Oprawa uliczna LED59W

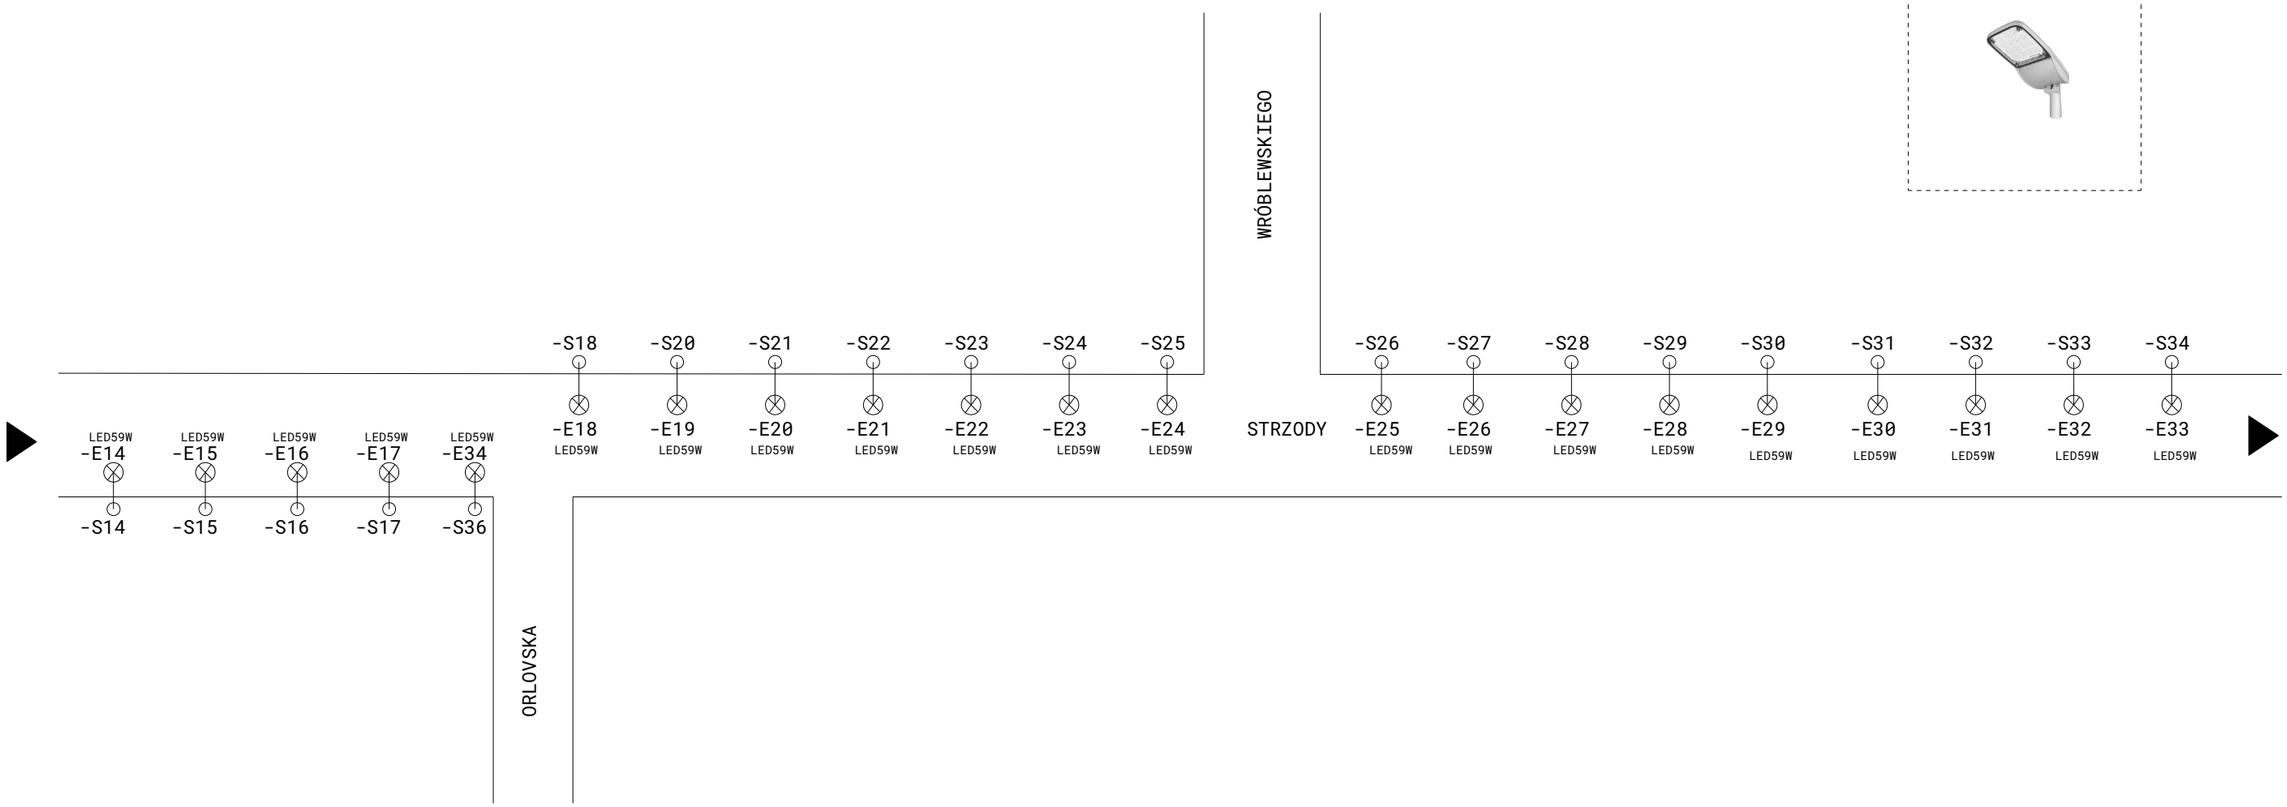

Miasto Rydułtowy		ELPROJEKT Piotr Garbaczewski Wiejska 64 Wodzisław Śląski	Skala 1:50
			STRZODY 2CZ.
Data	23.03.24	Nazwa	Modernizacja oświetlenia przestrzeni publicznej na terenie m…
Oprac.		mgr inz.P.Garbaczews…	Plan rozmieszczenia opraw i słupów oświetleniowych
Spraw.			
Norma	DIN 81346		
Miasto Rydułtowy Ofiar Terroru 36 Rydułtowy			E/10/2024 — Arkusz 35 — z 37 Arkuszy
Pochodzenie			Wykonane dla: — Wykonane przez:

PROPONOWANE ELEMENTY
OŚWIETLENIA

Oprawa uliczna LED59W

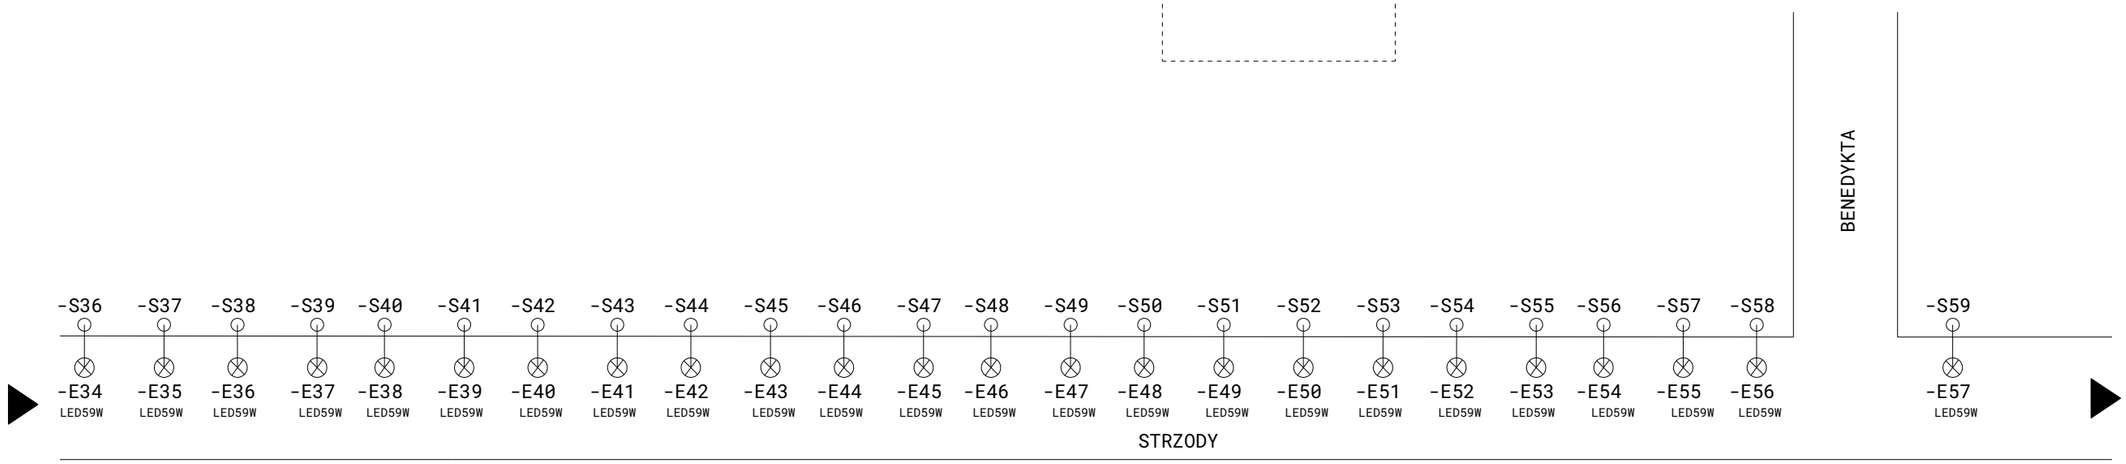

Miasto Rydułtowy		ELPROJEKT Piotr Garbaczewski Wiejska 64 Wodzisław Śląski	Skala 1:50
			STRZODY 3CZ.
Data	23.03.24	Nazwa	Modernizacja oświetlenia przestrzeni publicznej na terenie m…
Oprac.		mgr inz.P.Garbaczews…	Plan rozmieszczenia opraw i słupów oświetleniowych
Spraw.			
Norma	DIN 81346		
Miasto Rydułtowy Ofiar Terroru 36 Rydułtowy			E/10/2024 — Arkusz 36 — z 37 Arkuszy
Pochodzenie			Wykonane dla: — Wykonane przez:

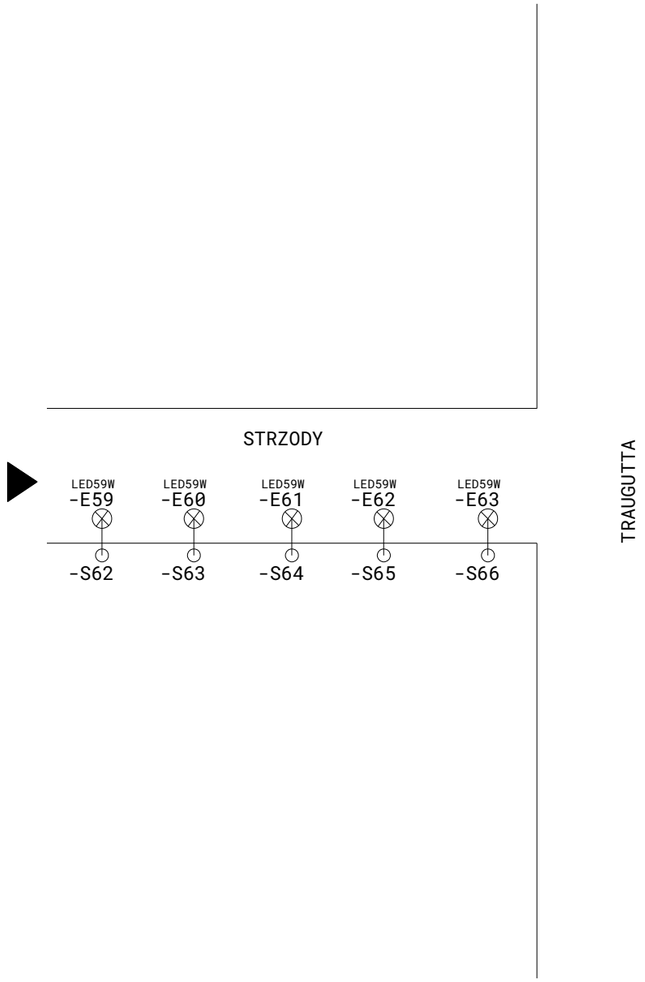

PROPONOWANE ELEMENTY OŚWIETLENIA

Oprawa uliczna LED59W

Miasto Rydułtowy		ELPROJEKT Piotr Garbaczewski Wiejska 64 Wodzisław Śląski	Skala 1:50
			STRZODY 4CZ.
Data	23.03.24	Nazwa	Modernizacja oświetlenia przestrzeni publicznej na terenie m…
Oprac.		mgr inz.P.Garbaczews…	Plan rozmieszczenia opraw i słupów oświetleniowych
Spraw.			
Norma	DIN 81346		

Miasto Rydułtowy Ofiar Terroru 36 Rydułtowy	E/10/2024	Arkusz 37	
		z 37 Arkuszy	
Pochodzenie	Wykonane dla:	Wykonane przez:	