


SCHEMAT ZESTAWU WODOMIERSZOWO - ANTYSKAŻENIOWEGO

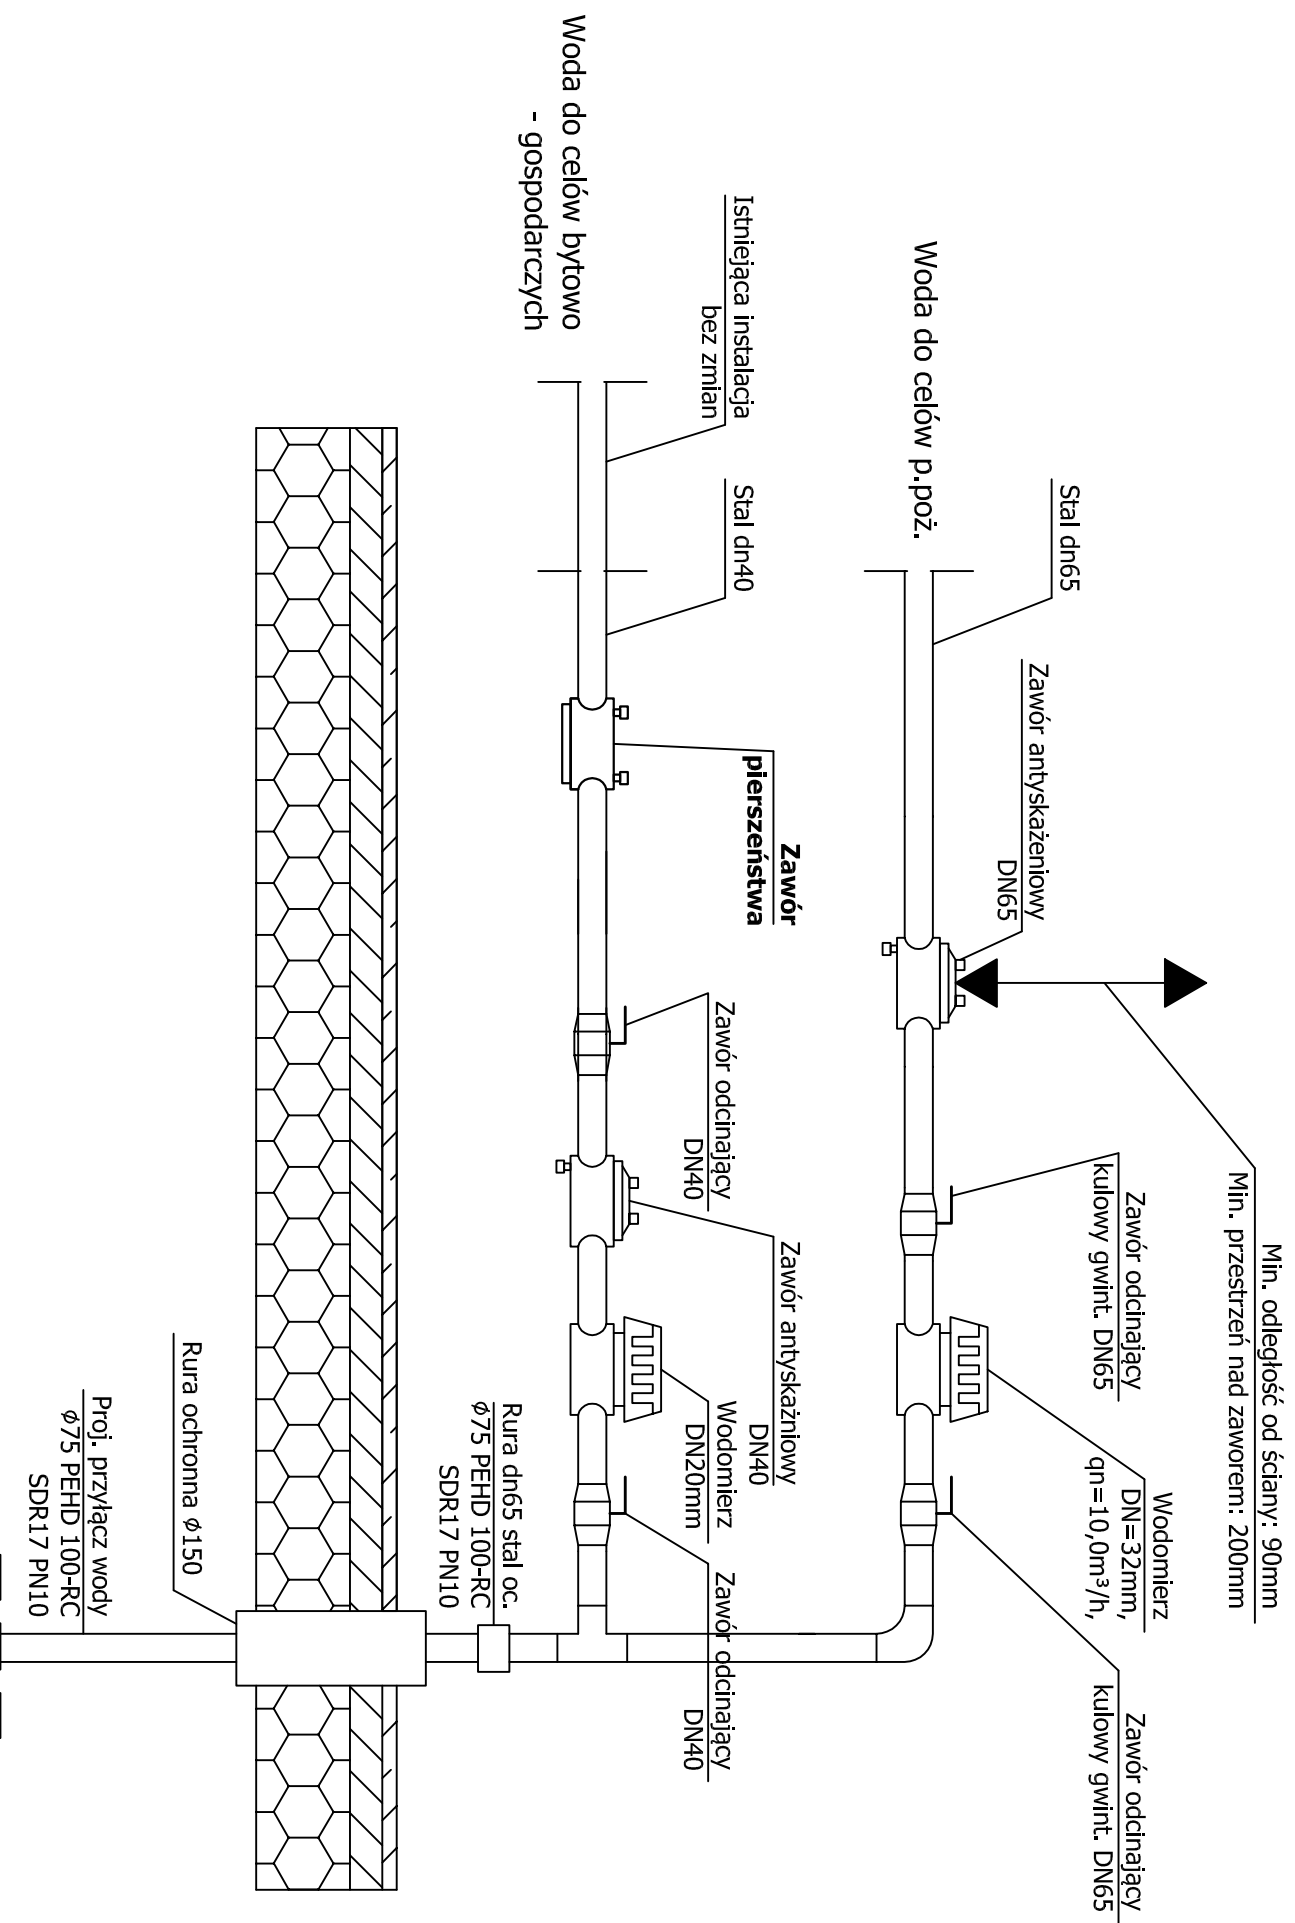

- UWAGA:**
- wodomierz lokalizować za pierwszą zewnętrzną ścianą budynku, w miejscu wydzielonym, suchym, łatwo dostępnym, zabezpieczonym przed zalaniem wodą, działaniem mrozu oraz możliwością uszkodzenia,
 - węzeł wodomierzowy wykonać zgodnie z normą PN-91/M-54910,
 - za wodomierzem od strony instalacji umieścić zawór antyskażeniowy wg normy PN-EN 1717:2003
 - wodomierz montować na typowej konsoli

Projektant b. sanitarna: mgr inż. MICHAŁ KOŚCISZ upr. PDK/0125/POOS/07 Specjalność instalacyjna w zakresie sieci, instalacji i urządzeń sanitarnych	
Opracowanie:	Weronika Łoboda
Obiekt:	Specjalny Ośrodek Szkolno-Wychowawczy im. Marii Grzegorzewskiej w Kobylance, 38-303 Kobylanka 162
Branża:	Architektura
Adres:	dz. nr 907, 906/2, 1338 obr. Kobylanka, gmina Gorlice
Inwestor:	Powiat Gorlicki ul. Biecka 3 38 - 300 Gorlice
Data:	2022.07
Nazwa projektu:	SCHEMAT WĘZŁA WODOMIERSZOWO-ANTYSKAŻENIOWEGO
Stadium:	PROJEKT WYKONAWCZY
Jednostka projektowa:	F-PROJEKT
	mgr inż. Marek Fijałkowski, tel. 606 702 851 33-300 Nowy Sącz, ul. Słowacka 31