



# Lokalizacja

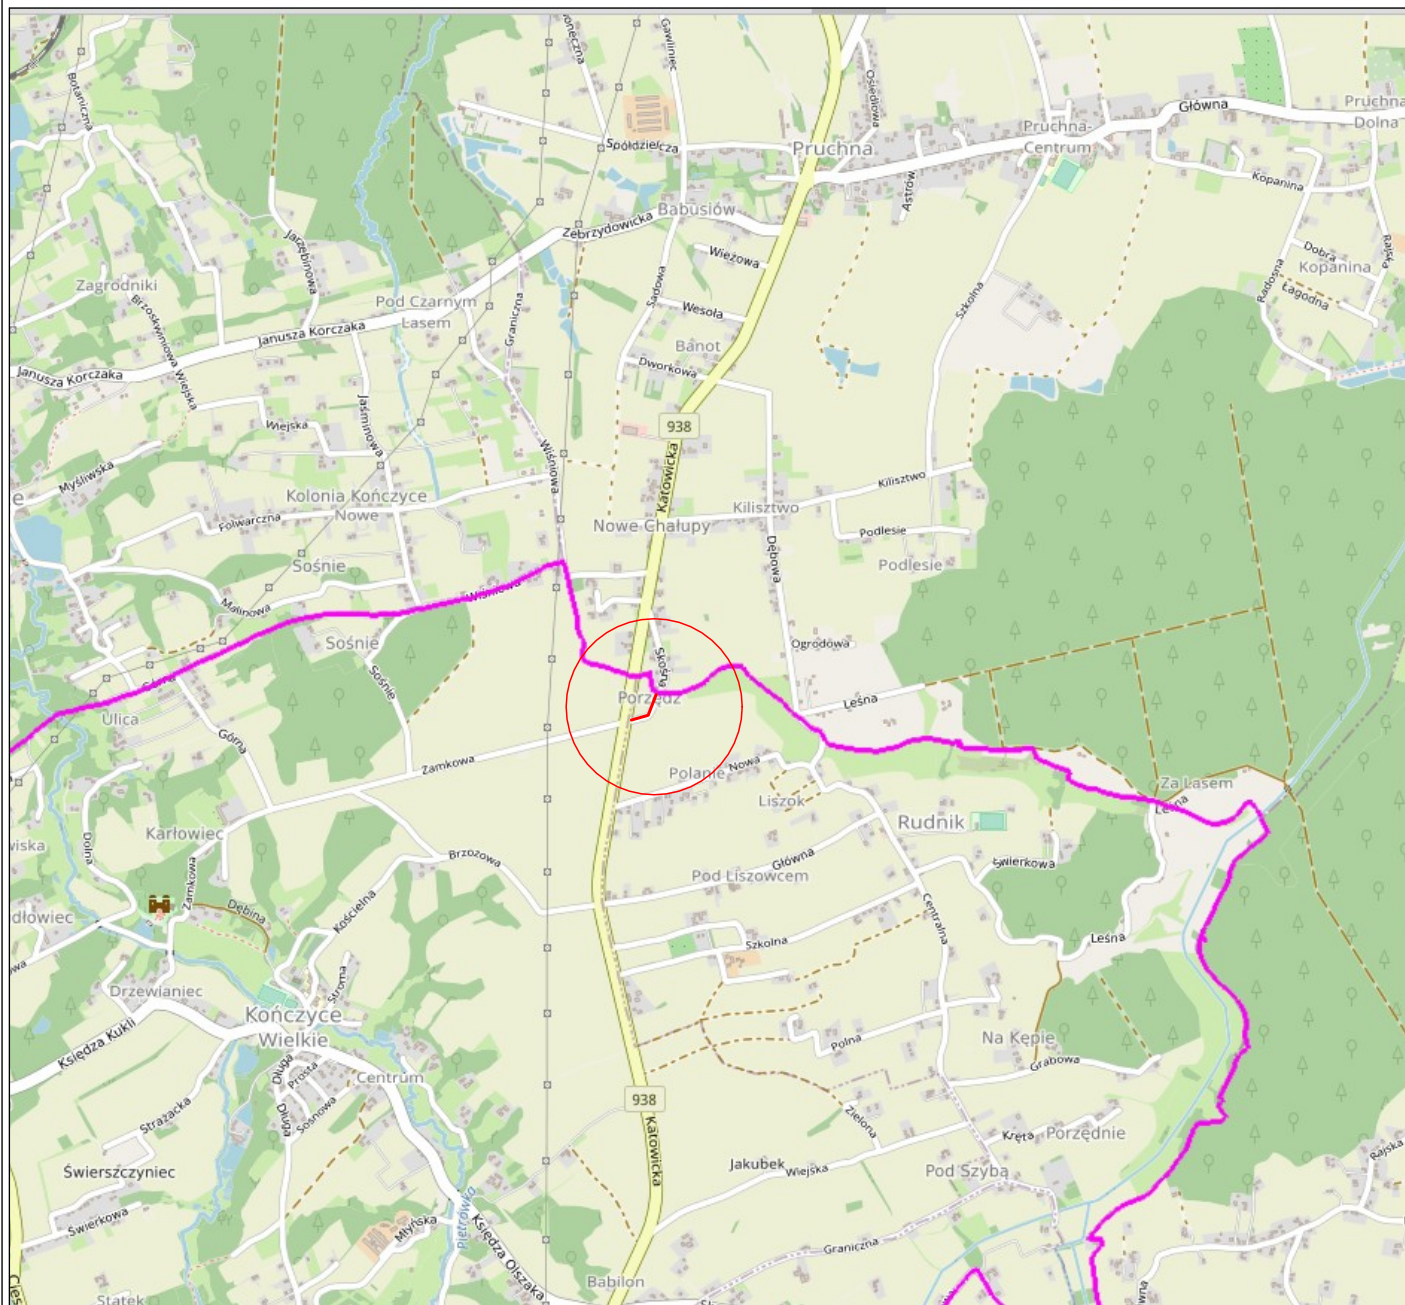

Zamawiający:	GMINA HAŻLACH ul. Główna 57, 43-419 Hażlach			
Temat:	Projekt tymczasowej organizacji ruchu dla zadania pod nazwą: "Projekt remontu drogi wewnętrznej - boczna do ul. Katowickiej w Rudniku"			
Biuro projektowe	 ROADPRO M.Grzegorz, M. Ksel Sp. J. 44-200 Rybnik, ul. Borki 40D			
Projektował	mgr inż. Michał Ksel	Nr upr.	-	PODPIS:
Data: 06.2023	PRZEDMIOT RYSUNKU: Lokalizacja	SKALA 1:10 000	BRANŻA: Inżynieria ruchu	NR RYS.: <b>1</b>