

Układ odniesienia: PL-ETRF89, układ wsp. płaskich: PL-2000 strefa 6 (18°), układ wys.: PL-KRON86-NH
Seksje mapy: 6.195.24.10.4; 6.195.25.06.3; 6.195.25.06.4; 6.195.25.07.3; 6.195.25.07.4; 6.195.25.07.2; 6.195.24.10.2
Obr. Trzebiecz Szlachecki dz.: 167/5, 181/2
ID: GKN.D.6640.139.2022

KW nie badano

Oświadczanie: Niniejszy dokument został opracowany w wyniku pracy geodezyjnej zgłoszonej w PODGiK w Chełmie przez.

Przedsiębiorstwo Usług Geodezyjnych i Kartograficznych Andrzej Krys, pod numerem: GKN.D.6640.139.2021 i uzyskał pozytywny wynik weryfikacji dnia: 26-04-2022/ nr protokołu weryfikacji:

GKN.D.6640.139.2022/1 uzyskał pozytywny wynik weryfikacji dnia: 26-04-2022/ nr protokołu weryfikacji: GKN.D.6640.139.2022_3717. Jestem świadomy odpowiedzialności za złożenie takiego oświadczenia – kierownik pracy geodezyjnej: Andrzej Kryś nr upr. zow.: 107

MAPA DO CELÓW PROJEKTOWYCH
SKALA 1:1000

SKALA 1:1000

ELEMENTY ODWODNIENIA PASA DROGOWEGO

Skala 1:1000

DROGA POWIATOWA NR 1629C TRZEB CZ SZLACHECKI – GŁUCHOWO


Województwo: kujawsko – pomorskie [04]

Powiat: chełmiński [0404]

Jednostka ewidencyjna: Kijewo Królewskie [040403_2]

Obręb: Trzebcz Szlachecki [0012]

Dziarka: 167/5, 181/2

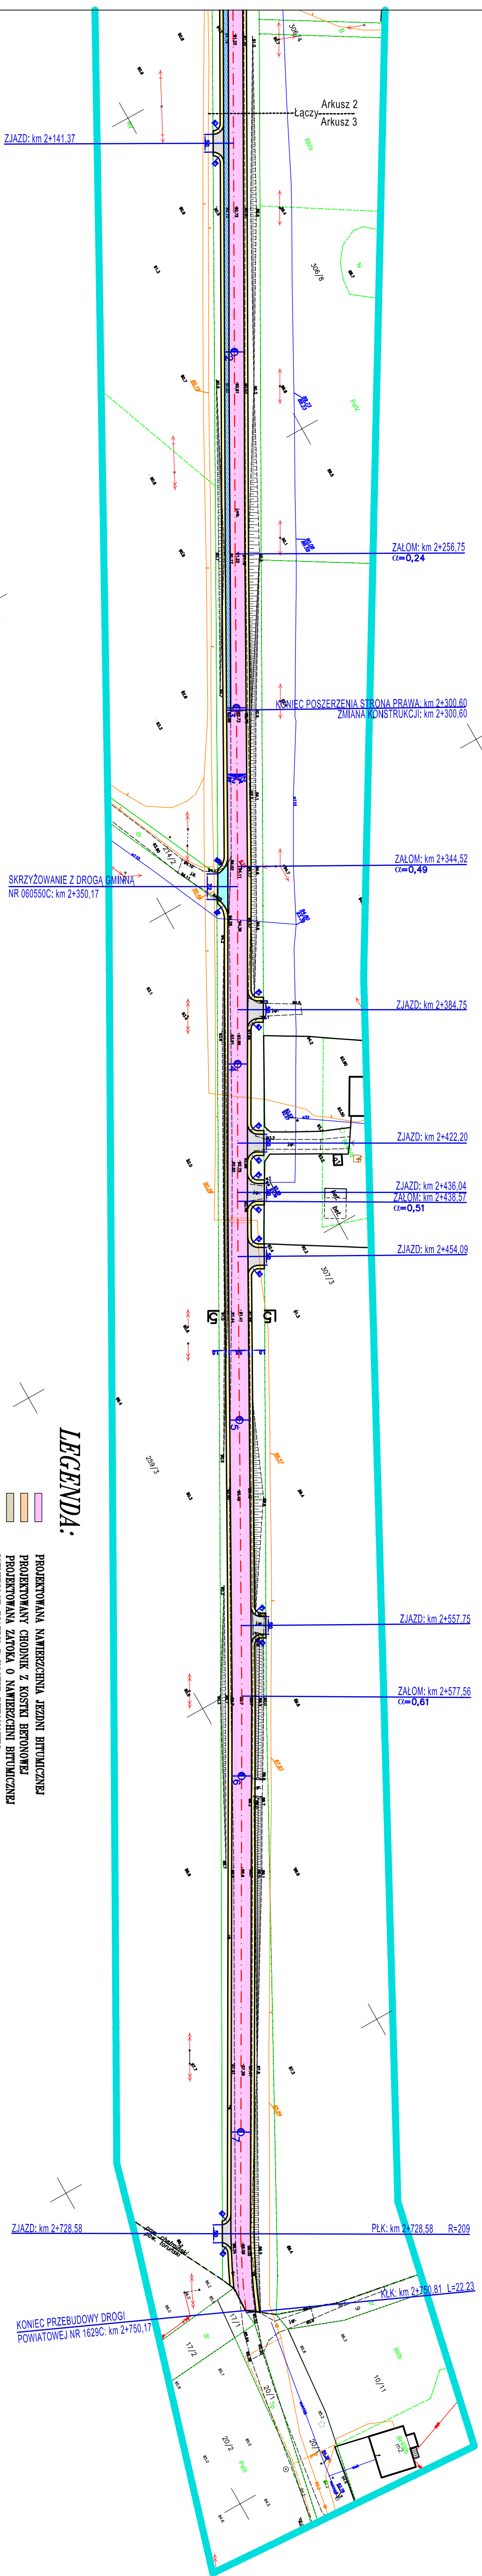

LEGENDA:

- PROJEKTOWANA NATEMBIEŻACHA JEDNI BITUMIENIENJ
PROJEKTOWANY CHODNIK Z KOSTKI BETONOWEJ
PROJEKTOWANA ZATOKA O NATEMBIEŻACH BITUMIENIENJ
ISTNIEJĄCE ZŁADY Z KOSTKI BETONOWEJ
PROJEKTOWANA NATEMBIEŻACHA BITUMIENIENJ NA SKRZYŻOWANIACH Z DROGAMI GŁYNINNYMI
POBOCZE GRUNTOWE ULEPSZONE KRYSZYTEM KAMIENNYM
UMOCNIENIE BUKU Z KOSTKI KAMIENEJ
PROJEKTOWANE POSZCZENIE NATEMBIEŻACHI