


# PRZEKRÓJ KONSTRUKCYJNY

## SKALA 1:25

DROGA POWIATOWA NR 1629C TRZEB CZ SZLACHECKI – GŁUCHOWO

Km 1+537,92

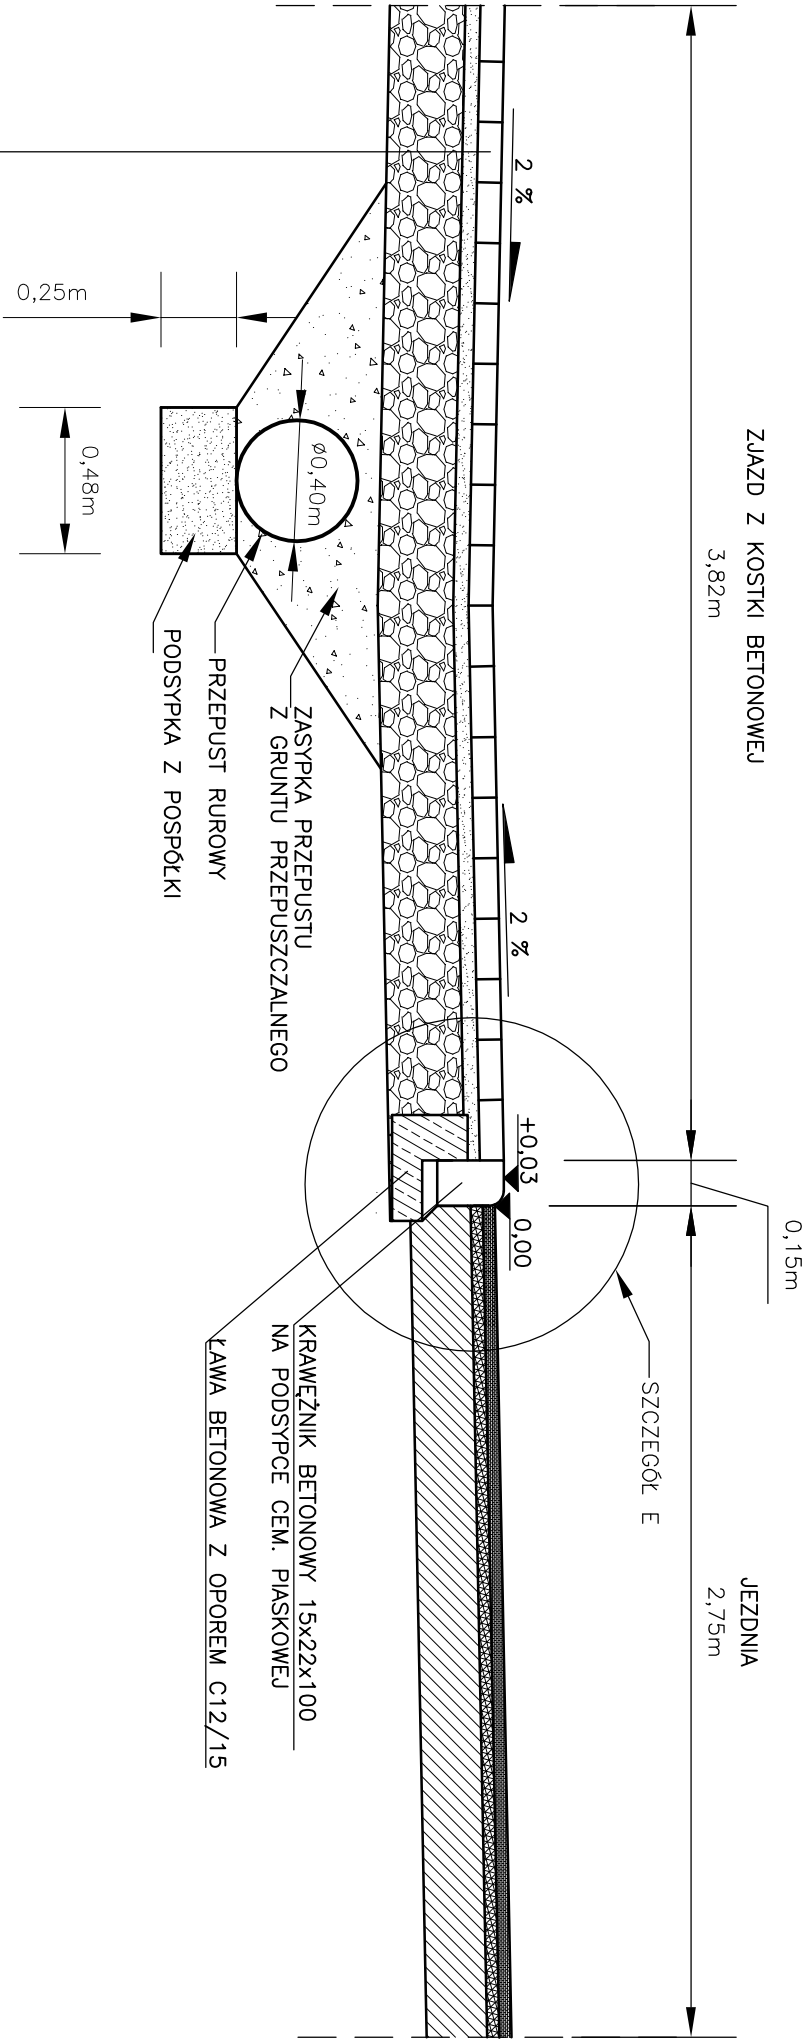

KOSTKA BETONOWA, GR. – 8 cm
PODSYPKA CEMENTOWO-PIASKOWA 1:4, GR. – 5 cm
PODOBUDOWA Z KRUSZYWA KAMIENNEGO, GR. – 25 cm