

Układ odniesienia: PL-ETRF89, układ wsp. płaskich: PL-2000 strefa 6 (18°), układ wys.: PL-KRON86-NH  
Sekoje mapy: 6.195.24.10.4; 6.195.25.06.3; 6.195.25.06.4; 6.195.25.07.3; 6.195.25.07.4; 6.195.24.10.2  
Obr. Trzeboz Szlachecki dz.: 167/5, 181/2  
ID: GKN.D.6640.139.2022

KW nie badane

Oświadczanie: Niniejszy dokument został opracowany w wyniku pracy geodezyjnej zgłoszonej w PODGiK w Chelmie przez:

Przedsiębiorstwo Usług Geodezyjnych i Kartograficznych Andrzej Krys, pod numerem: GKN.D.6640.139.2021 i uzyskał pozytywny wynik weryfikacji dnia: 26-04-2022/ nr protokołu weryfikacji:

GKN.D.6640.139.2022/1 uzyskał pozytywny wynik weryfikacji dnia: 26-04-2022/ nr protokołu weryfikacji: GKN.D.6640.139.2022\_3717. Jestem świadomy odpowiedzialności za złożenie fałszywego oświadczenia – kierownik pracy geodezyjnej: Andrzej Kirys nr upr. zaw.: 107

MAPA DO CELÓW PROJEKTOWYCH  
SKALA 1:1000

# PROJEKT ZMIANY STALEJ ORGANIZACJI RUCHU

Skala 1:1000

DROGA POWIATOWA NR 1629C TRZEB CZ SZLACHECKI – GŁUCHOWO


107

Województwo: kujawsko – pomorskie [04]







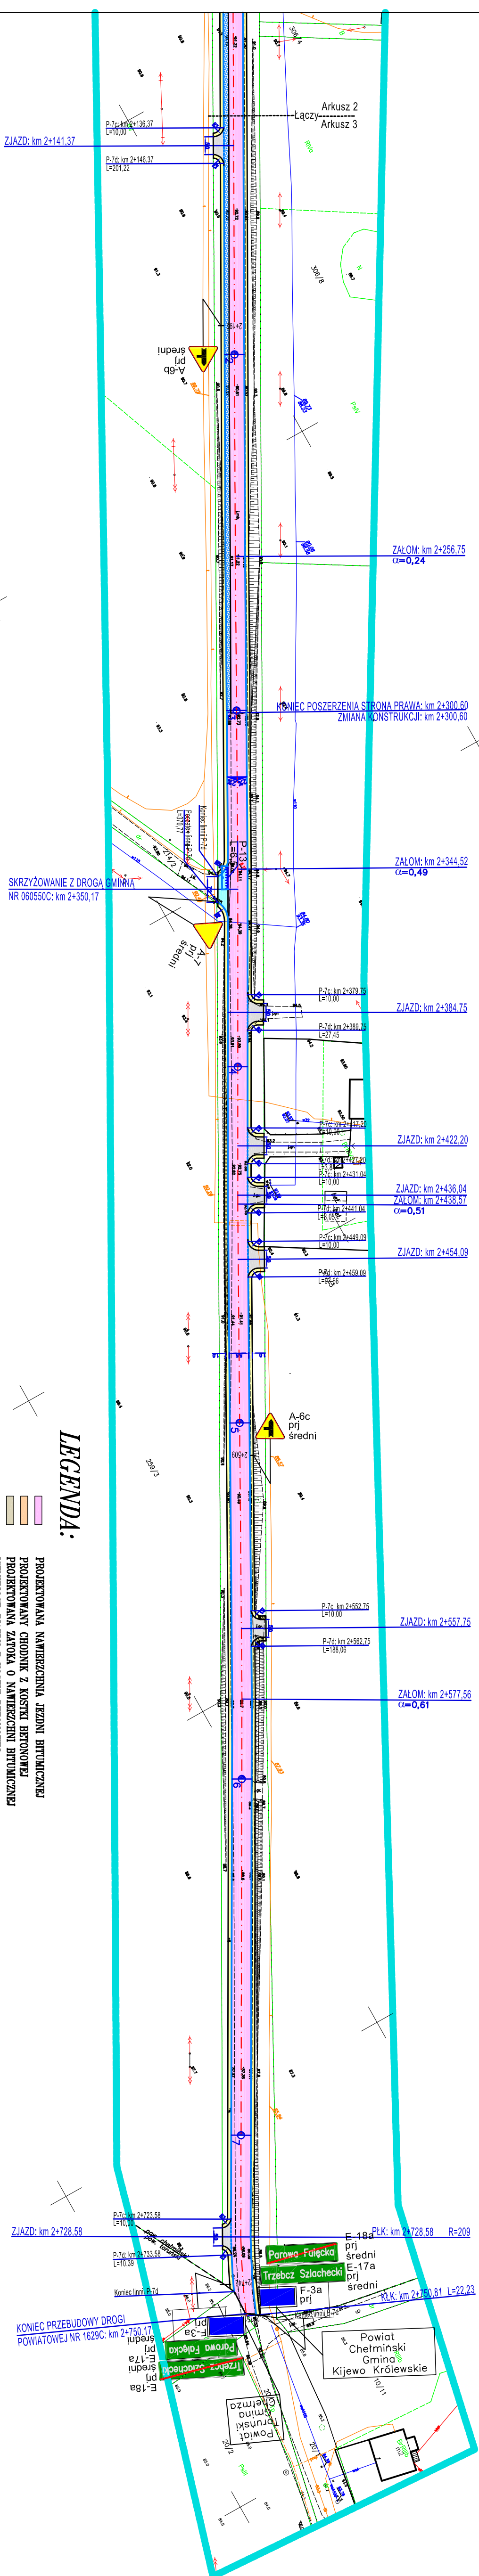


Powiat: chełmiński [0404]

Jednostka ewidencyjna: Kijewo Królewskie [040403\_2]

Ubrzd: Irzebcz Szlachecki [0012]



## LEGENDA:

- |                                                                                     |                                                                           |
|-------------------------------------------------------------------------------------|---------------------------------------------------------------------------|
|  | PROJEKTOWANA MATERIECZNA JEZDNI BITUMIENNE                                |
|  | PROJEKTOWANY CHODNIK Z KOSTKI BETONOWEJ                                   |
|  | PROJEKTOWANA ZATOKA O MATERIECZNI BITUMIENNEJ                             |
|  | ISTNIĄCE ZŁAZDO Z KOSTKI BETONOWEJ                                        |
|  | PROJEKTOWANA MATERIECZNA BITUMIENNA NA SREZYZJOWANICH Z DROGAMI GAIINNYMI |
|  | PROJEKTOWANA MATERIECZNA BITUMIENNA NA ZŁAZDACH                           |
|  | POBOCZE GRUNTOWE ULEPSZONE KRUSZYWEM KAMIENNYM                            |
|  | UMOCNIENIE BUKI Z KOSTKI KAMIEENNEJ                                       |
|  | PROJEKTOWANE POSZERZENIE MATERIECZNI                                      |