


SKALA 1:25

DROGA POWIATOWA NR 1629C TRZEBCZ SZLACHECKI – GŁUCHOWCZ

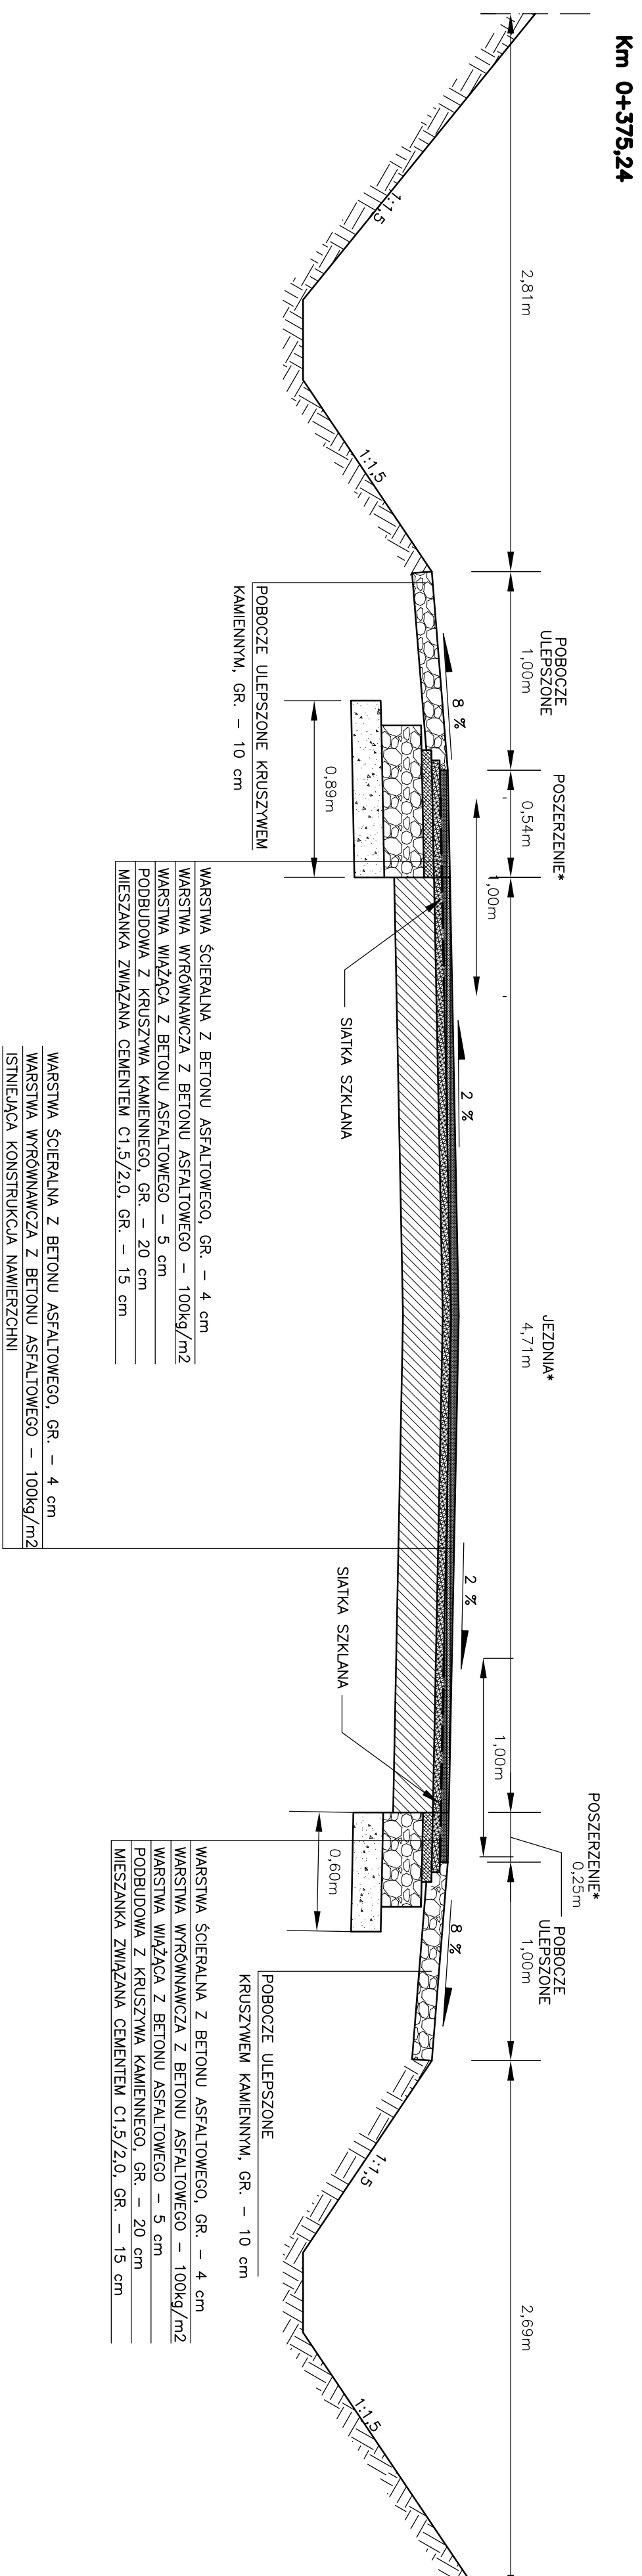

*dotyczy odcinka od km 0+368,80 do km 2+300,60