


PLAN ORIENTACYJNY DRÓG SKALA 1:25 000

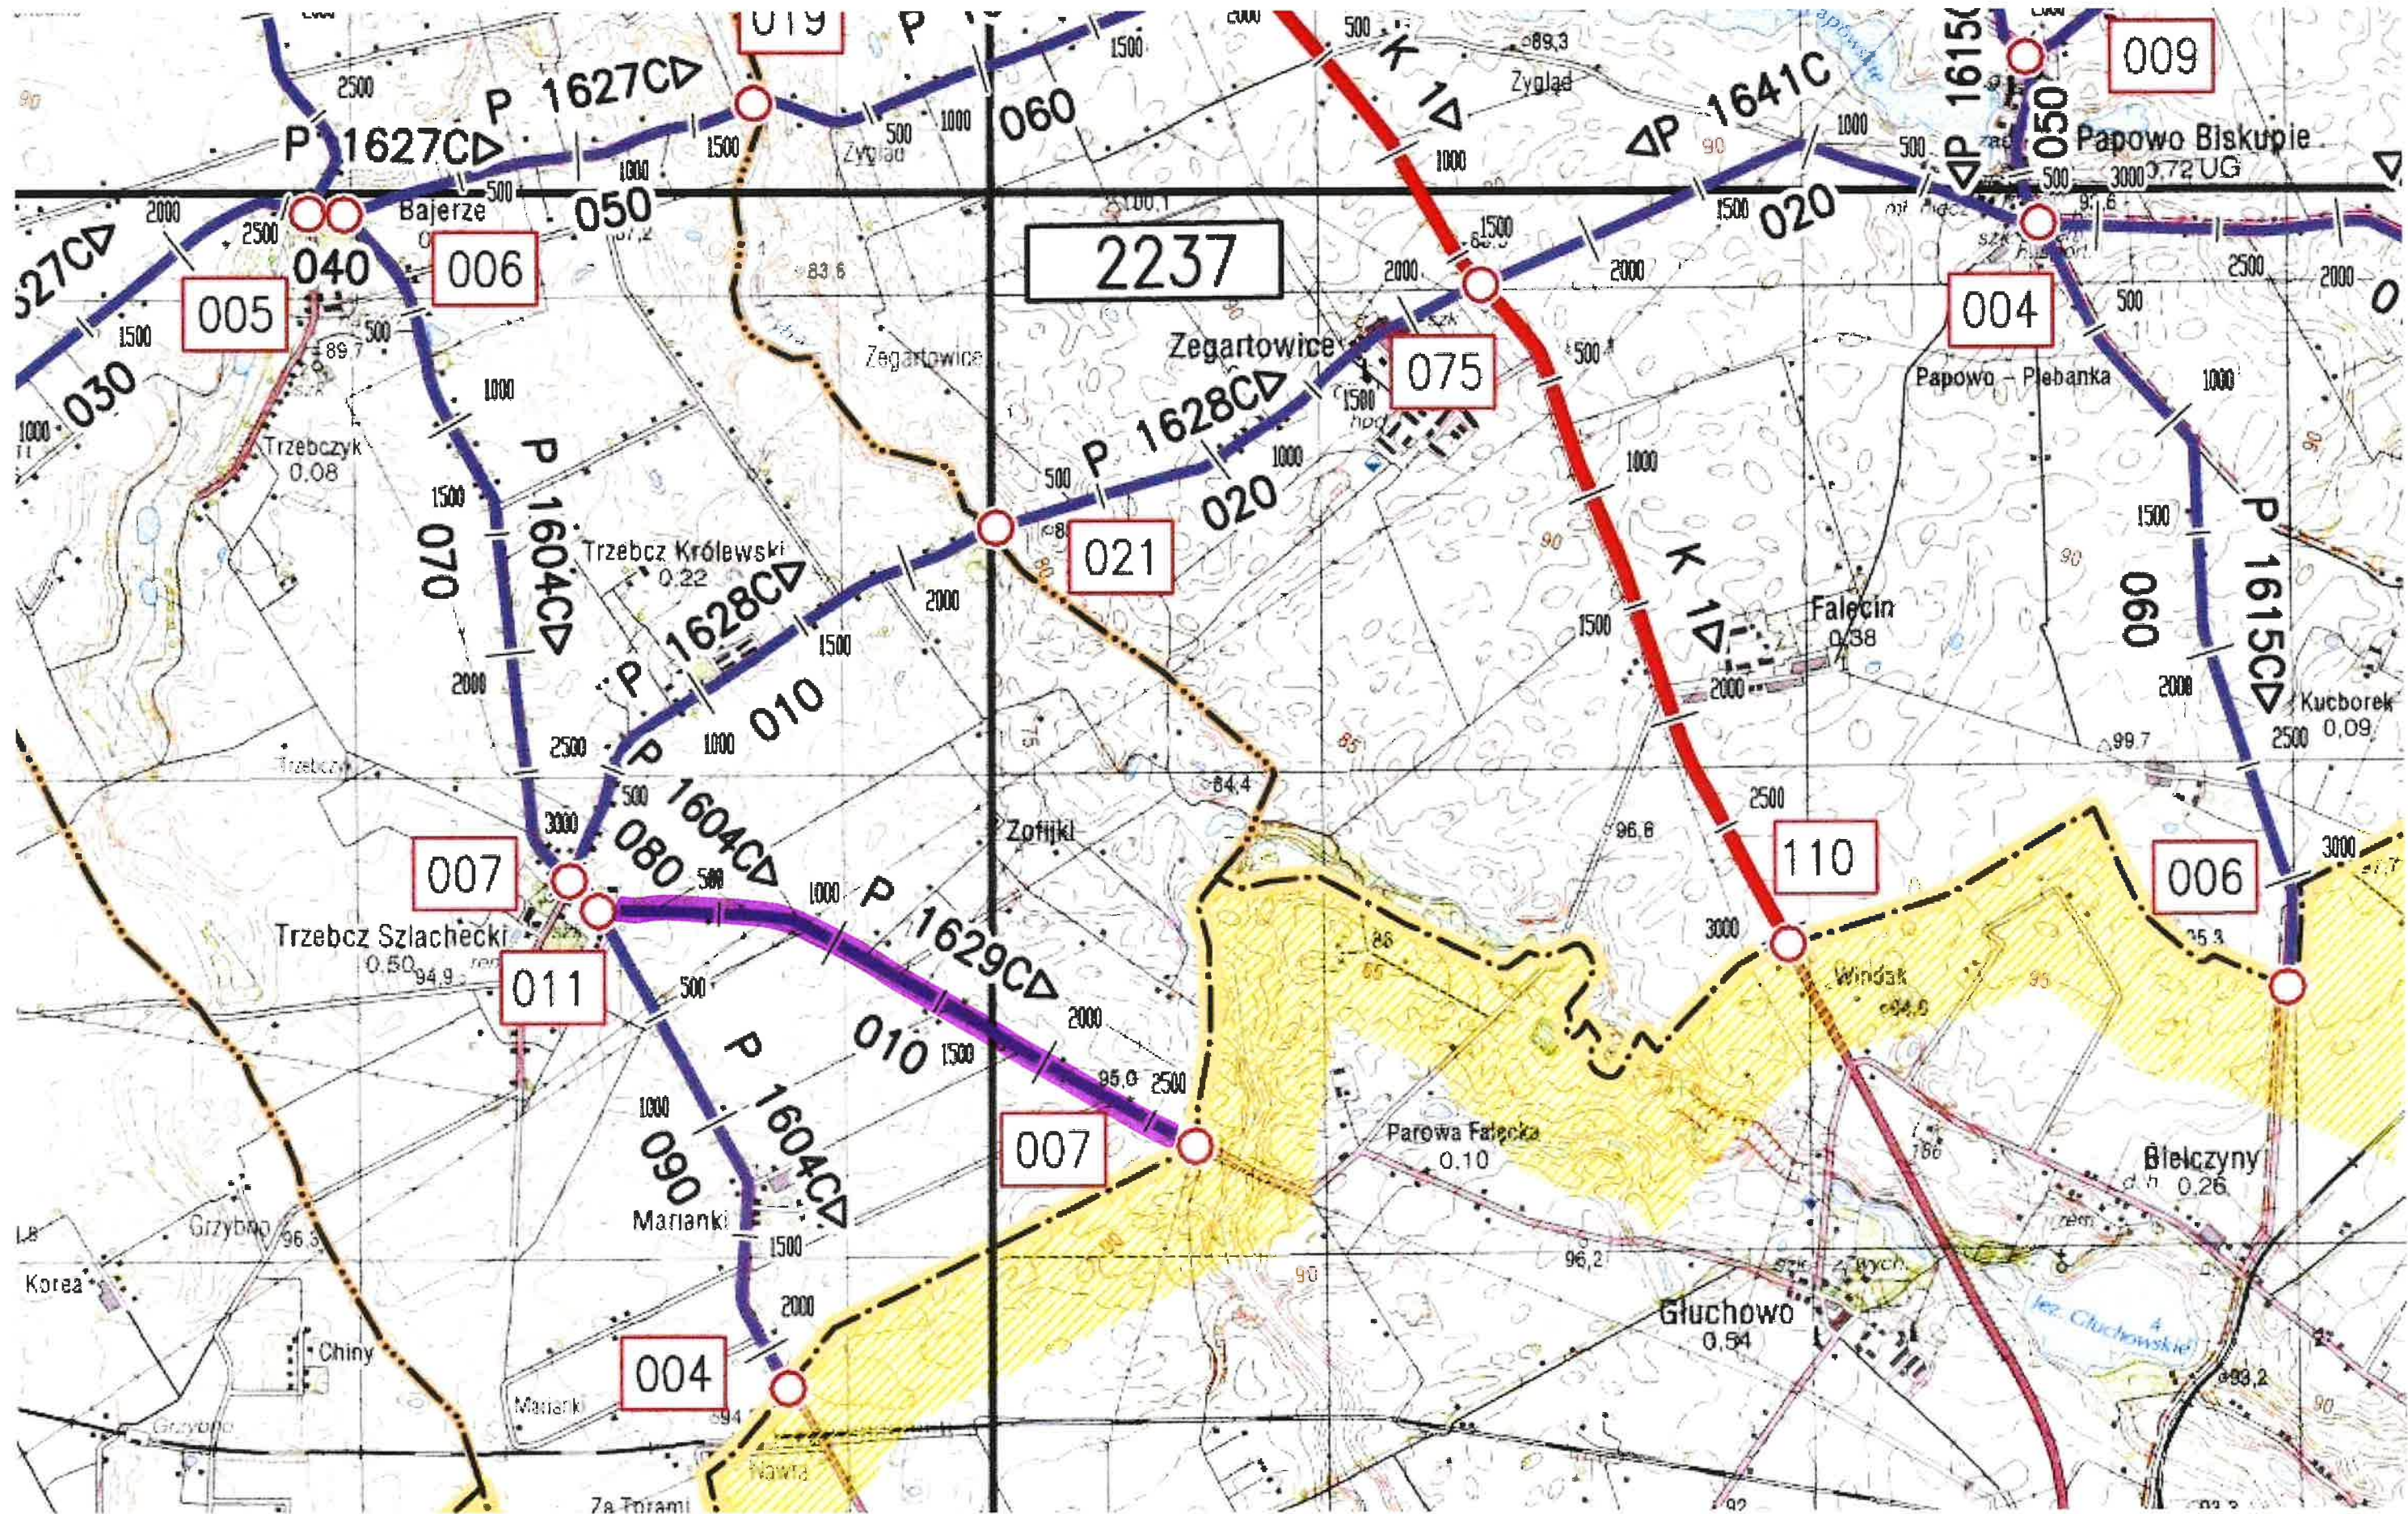

LOKALIZACJA PRZEDSIĘWZIĘCIA - XXXXXXXXXX