


PRZEKRÓJ KONSTRUKCYJNY

SKALA 1:25

DROGA POWIATOWA NR 1629C TRZEB CZ SZLACHECKI – GŁUCHOWO

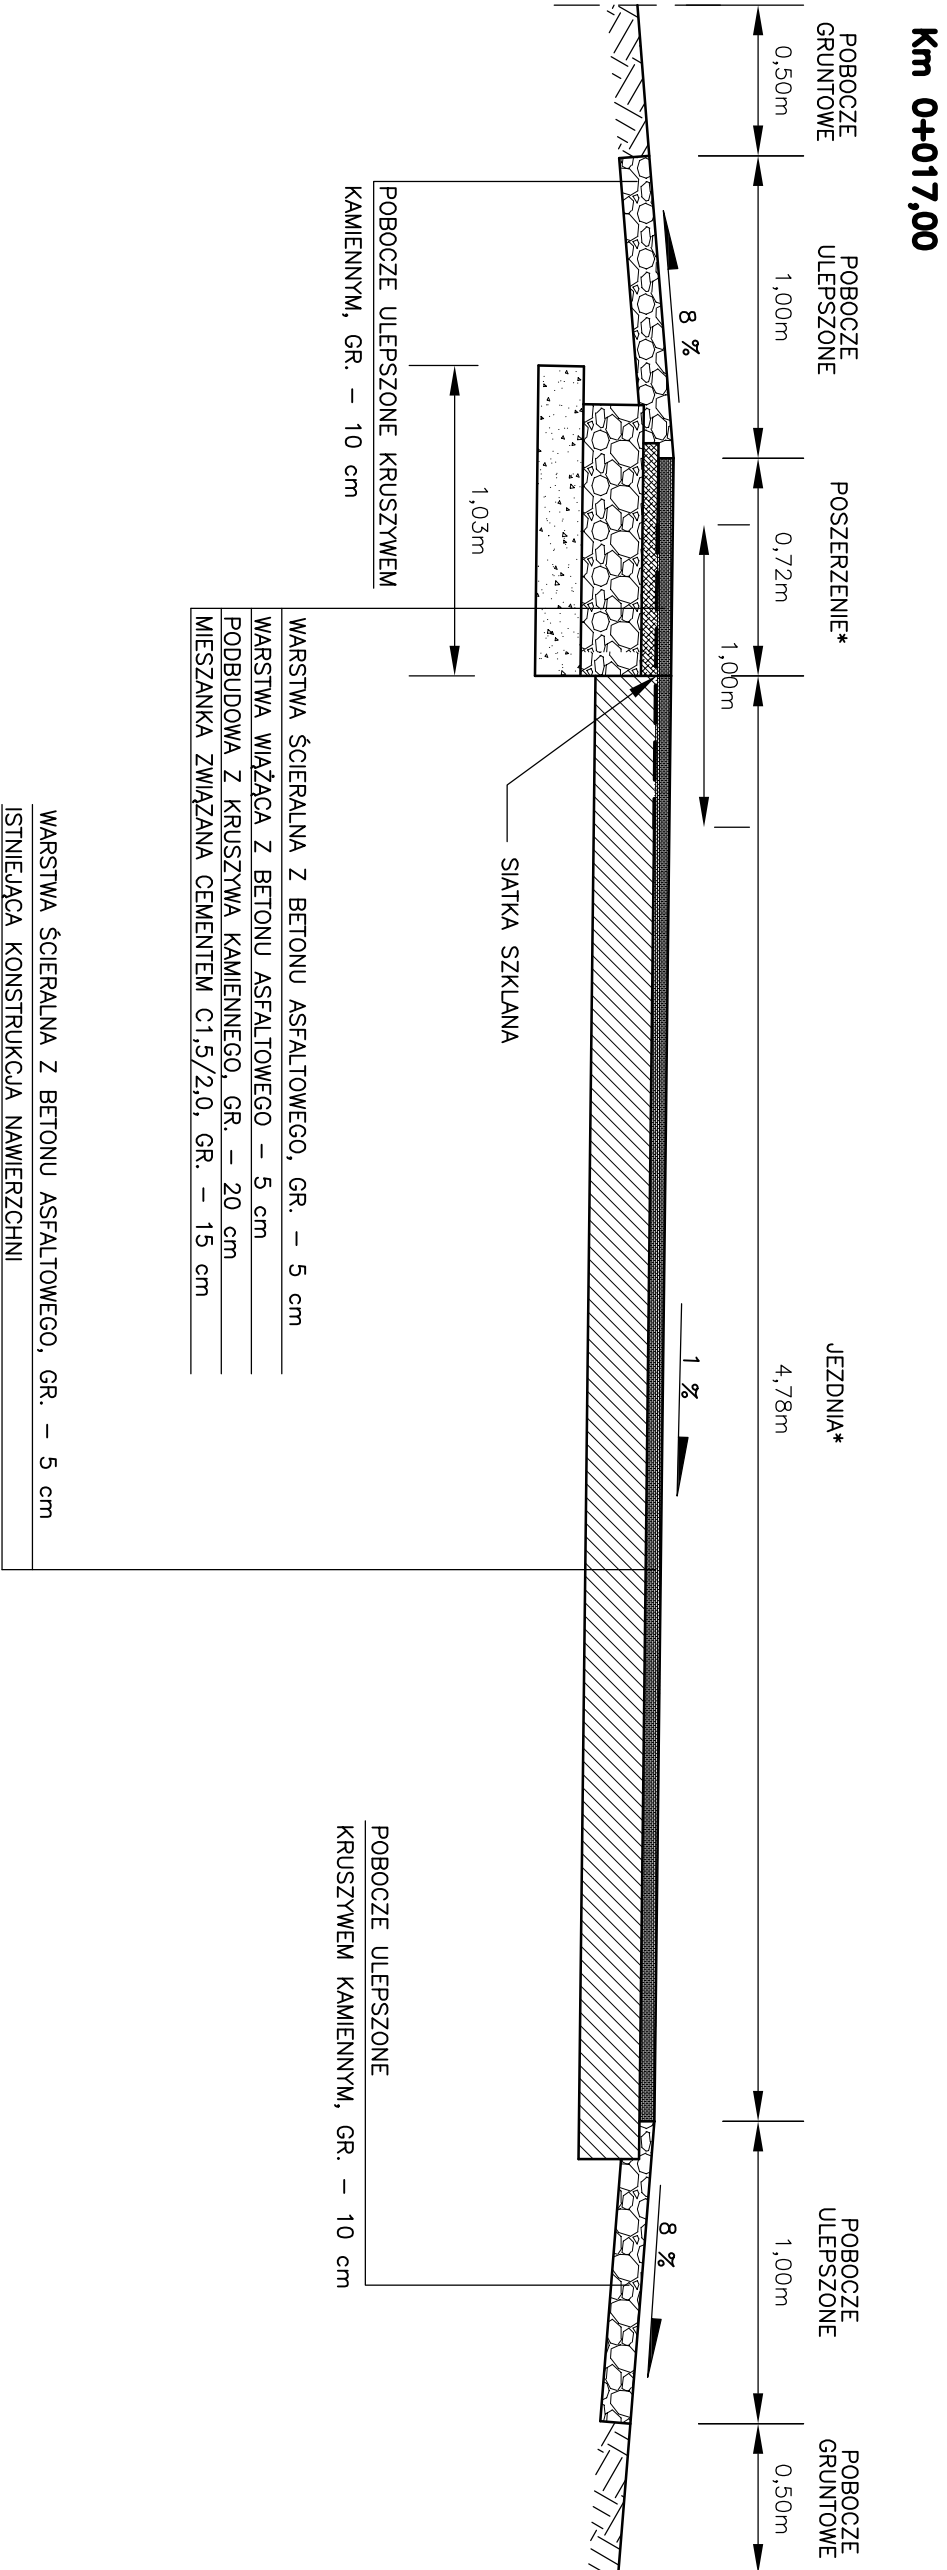

*dotyczy odcinka od km 0+003,80 do km 0+368,80