


# PLAN ORIENTACYJNY

Skala 1:10 000

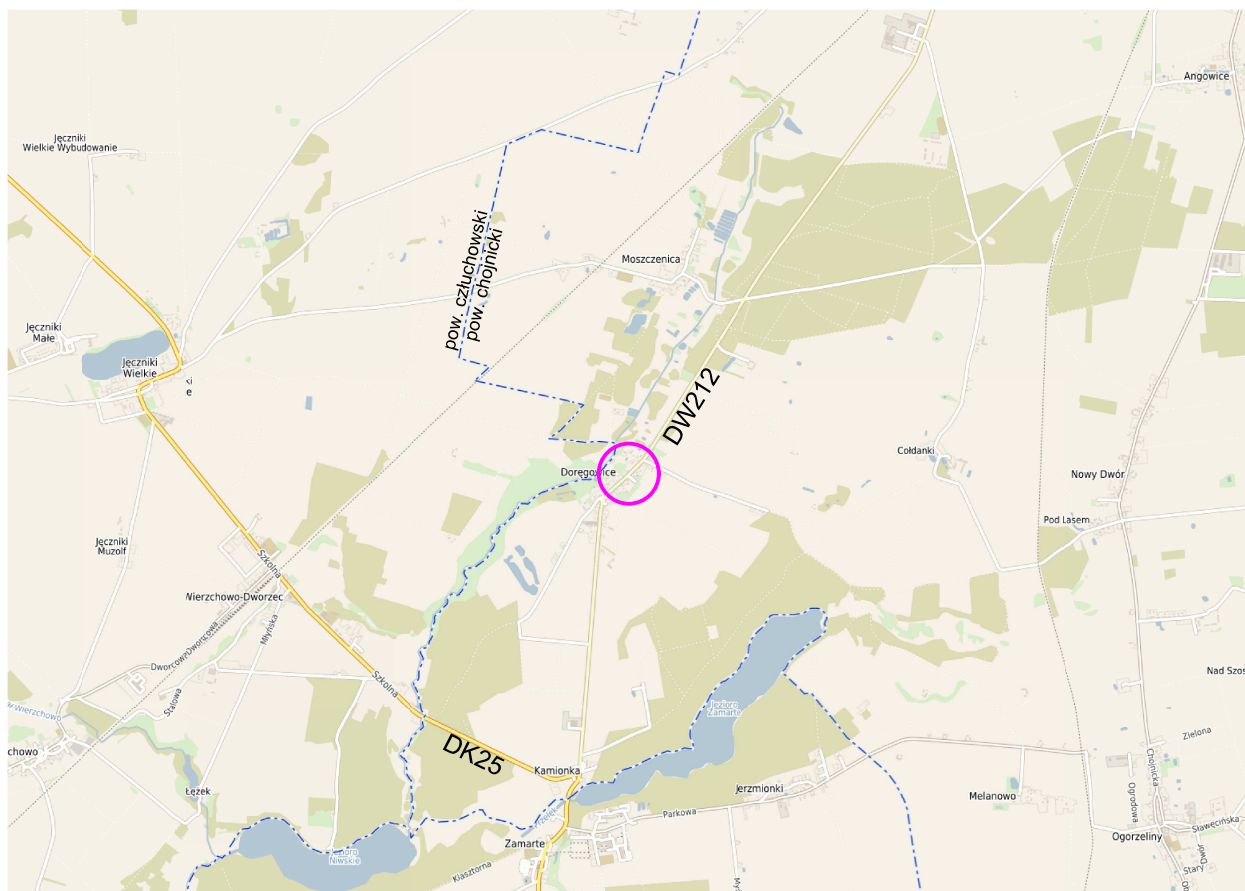

— zakres koncepcji



Rys. nr 1.0