


Przekrój normalny
skala 1:50

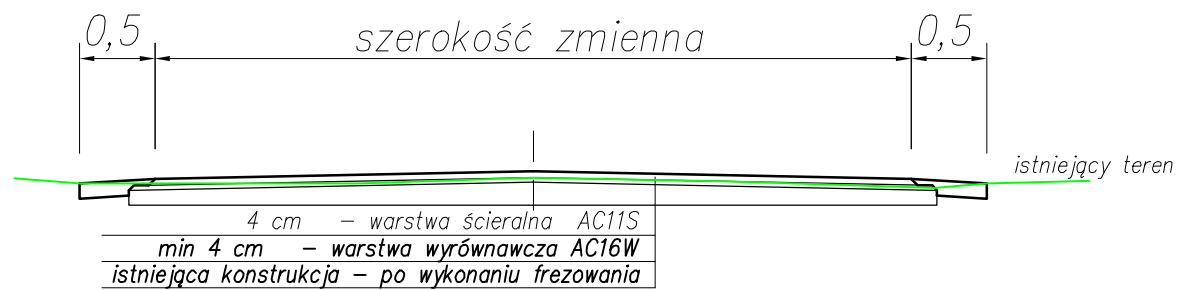

Inwestor/Zamawiający:	Gmina Kaliska ul. Nowowiejska 2 83-260 kaliska		
Nazwa zadania:	Remont drogi gminnej nr 209010G łączącej miejscowość Kamienna Karczma z miejscowością Studzienice w Gminie Kaliska		
Rysunek: PRZEKRÓJ	Data 09.2023	Skala 1:50	Nr rys. 03