


ul. Kwiatowa

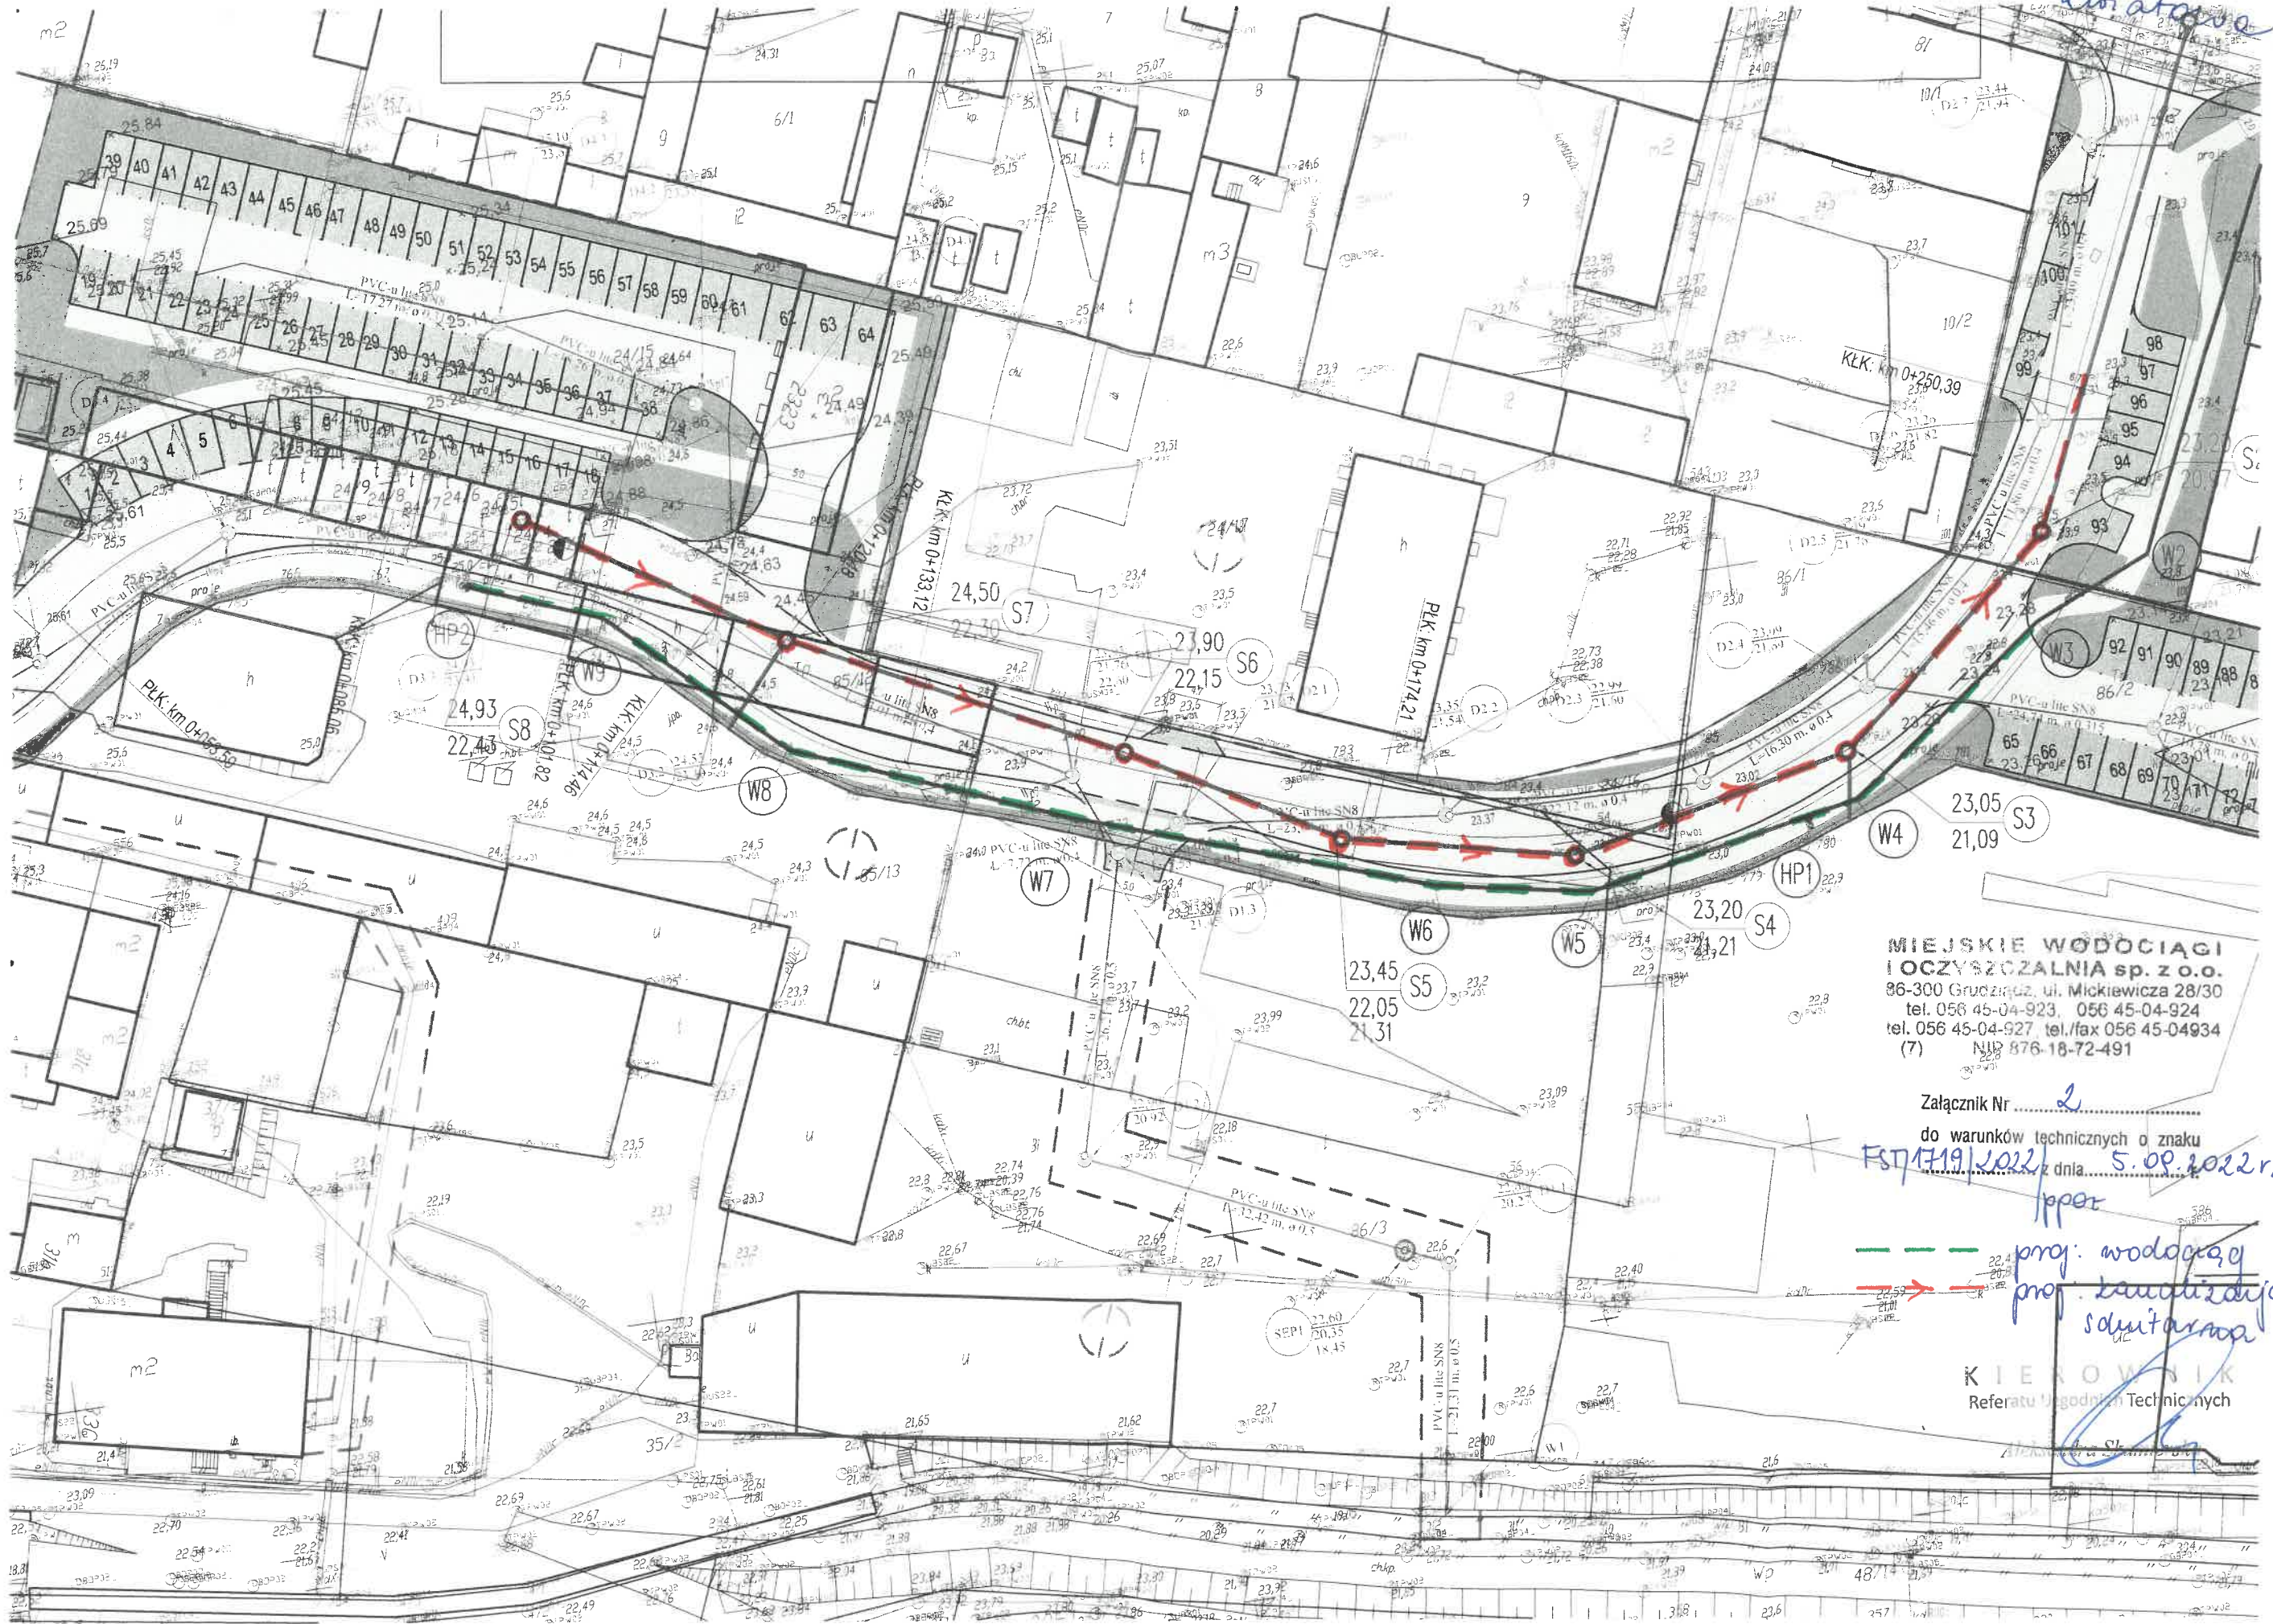

**MIEJSKIE WODOCIĄGI
I OCZYSZCZALNIA sp. z o.o.**
 86-300 Grudziądz, ul. Mickiewicza 28/30
 tel. 056 45-04-923, 056 45-04-924
 tel. 056 45-04-927, tel./fax 056 45-04934
 (7) NIP 876-18-72-491

Załącznik Nr 2
 do warunków technicznych o znaku
 FST/1719/2022/ dnia 5.09.2022r.
 lpper

proj. wodociąg
 proj. sanitarna

KIEROWNIK
 Referatu Ugodnień Technicznych