


Szczegół konstrukcyjny

Opornik drogowy betonowy 10 x 30 cm
na podsypce cementowo - piaskowej gr. 5 cm
i ławie betonowej z betonu C 12/15 - 30 x 25 cm

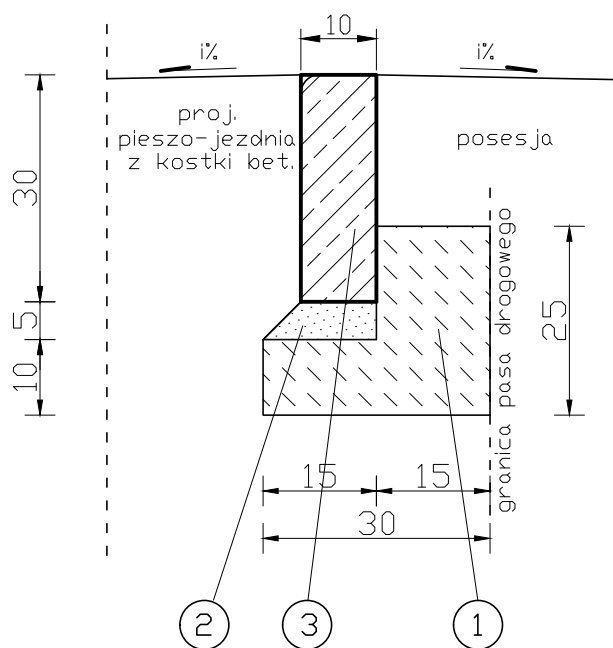

- ① Ława betonowa - beton klasy C 12/15
- ② Podsypka cementowo-piaskowa
- ③ Opornik betonowy 10 x 30 cm

Projekt wykonano przez: "VIA 2008" Pracownia Projektów Drogowych Barbara Kosmacz ul. Kościańska 7, 62-066 Granowo, biuro: ul. G. Narutowicza 1/1, 62-060 Stęszew		Zamawiający: Gmina Opalenica ul. 3 Maja 1 64-330 Opalenica	
Obiekt: Przebudowa drogi gminnej nr 380042P - ulicy Wodnej w Wojnowicach wraz z budową kanalizacji deszczowej			Data: 10.2014
Nazwa rysunku: Szczegół konstrukcyjny - opornik betonowy 10 x 30 cm			Skala: 1:10
Stadium projektu: Projekt budowlany			
Projekt opracował: mgr inż. Barbara Kosmacz	Nr Uprawnień: WKP/0252/PWOD/07	Podpis:	Nr rys 5.4
W opracowaniu udział brali: inż. Dawid Michalak, Daniel Kozłowski, Anna Suchorska			