



PLAN ORIENTACYJNY

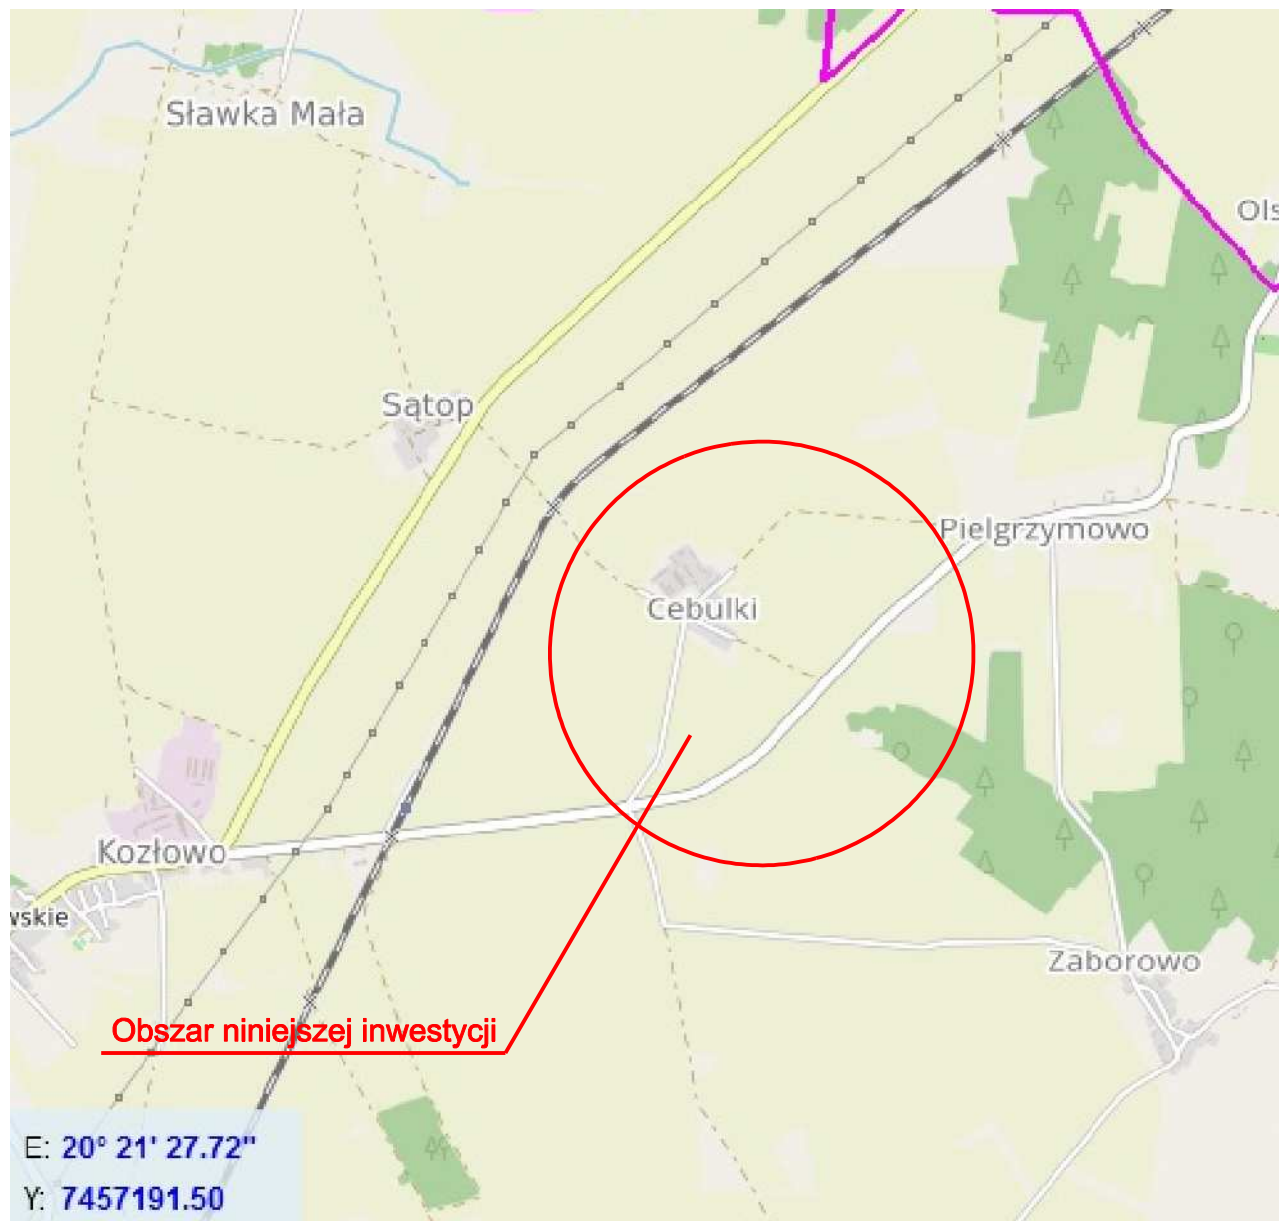

Jednostka Projektowa :  STREETWISE Tomasz Rykowski		STREETWISE Tomasz Rykowski 13-100 Nidzica, Dobrzyń 23 TEL. 691-022-179 NIP : 984-007-64-12 REGON : 281494079 E-Mail : t.rykowski@interia.pl	
Inwestor : Gmina Kozłowo, ul. Mazurska 3, 13-124 Kozłowo			
Nazwa obiektu : "Projekt przebudowy drogi gminnej do msc. Cebulki, gm. Kozłowo"		Branża : DROGOWA	
Temat opracowania : "Przebudowa drogi gminnej"		Stadium : P.W.	
Nazwa rysunku : PLAN ORIENTACYJNY		Skala : 1:20 000	
ZESPÓŁ PROJEKTOWY		Data : PAŹDZIERNIK 2022	
Imię i nazwisko :		Podpis : Nr uprawnień : PAŹDZIERNIK 2022	
Projektant : inż. Tomasz Rykowski		WAM/0219/PWOD/21	
		Kvs. nr : 0	