
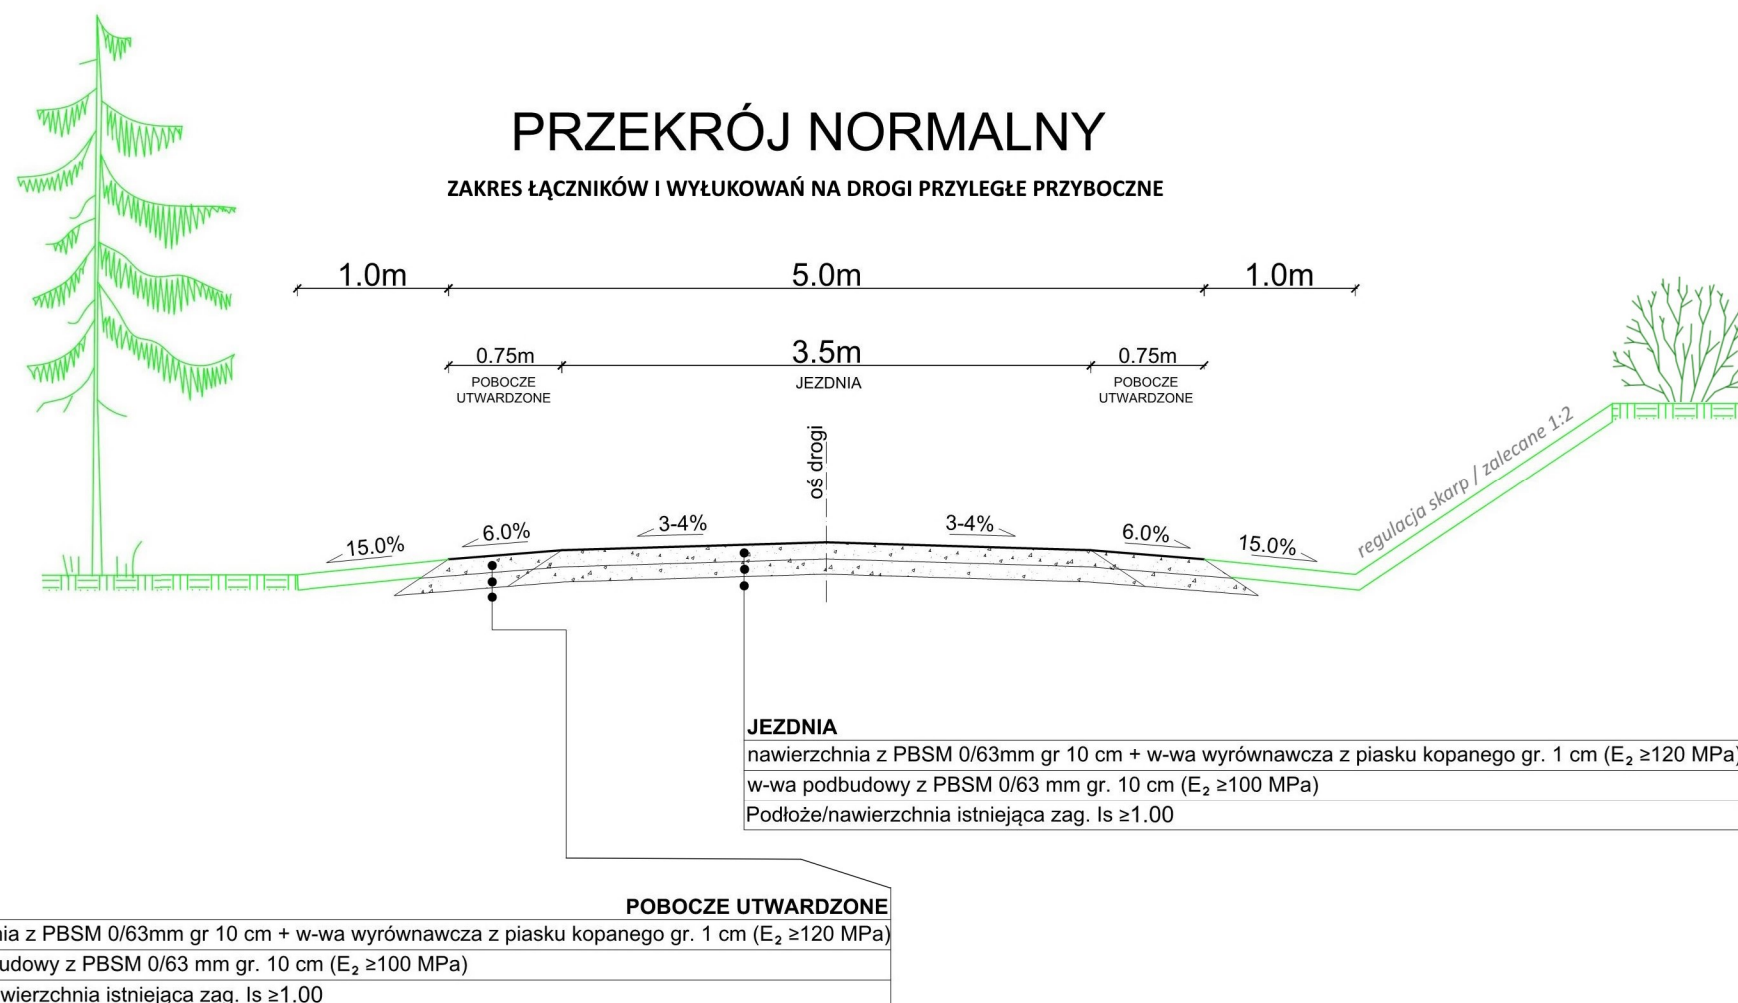


Zakres Trasy Zasadniczej
Zakres Łączników na drogi
i szlaki leśne przyboczne

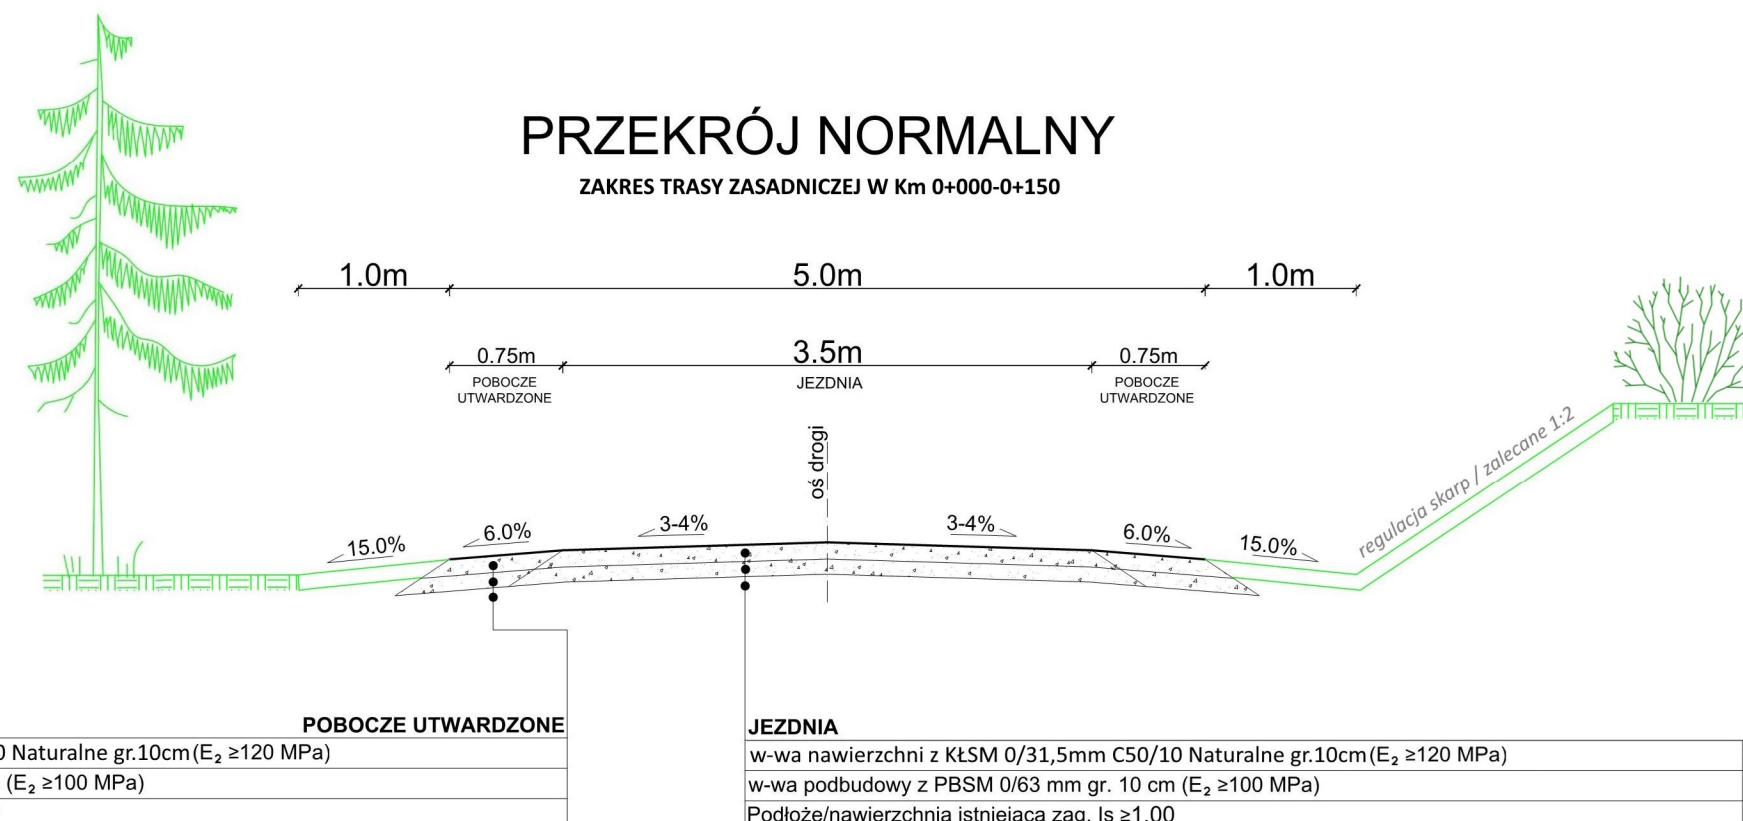

Projekt zakłada na całości opracowania spadek dwustronny/daszkowy w zakresie 3-4%, ale w przypadku wystąpienia konieczności zastosowania spadku jednostronnego z uwagi na specjalne uwarunkowania terenowe dopuszcza się zastosowanie takiej zmiany przy uzgodnieniu i jednoznacznej akceptacji Inspektora Nadzoru i przdest. Zamawiającego

Uwaga: Przed przystąpieniem do robót należy wynieść geodezyjnie zakres roboczy/projektowy w teren, a wszelkie zauważone ewentualne rozbieżności należy wyjaśnić bezpośrednio z powołanym Inspektorem Nadzoru lub przedstawicielem Zamawiającego.

PBSM- Przekrusz Betonowy Stabilizowany Mechanicznie
Kruszywo Betonowe czyste frakcji 0/63mm

	TBI Budownictwo Specht Krystian ul. Piaskowa 26 84-242 Luzino tel. +48 695 980 326		Data: 02.2023 e-mail: tbi@poczta.fm
	Inwestycja Przebudowa odcinka drogi leśnej df. 150m w L.Mechowo na Terenie Nadleśnictwa Wejherowo		
Adres	221107.2.0007obr. Leśnictwo Gmina Puck, Powiat Pucki Nadleśnictwo Wejherowo/ Leśnictwo Mechowo		
Działki	dz. nr. 141/1 , 142/3		
Inwestor	P.G.L. L.P. Nadleśnictwo Wejherowo 84-200 Wejherowo, ul. Jana III Sobieskiego 247		
Rysunek	PRZEKRÓJ NORMALNY		Skala 1:50 Nr rys. PNK-
Stanowisko	Imię i nazwisko	Uprawnienia	Branża Podpi
Projektant	mgr.inż. Andrzej Świątek	POM/0330/PBD/16	Drogowa