PLAN SYTUACYJNY

SKALA 1:1000

RYS. PLS-1

Identyfikator działki 221107_2.0007
Województwo pomorskie
Powiat pucki
GminaPuck - G
Obręb Leśniewo

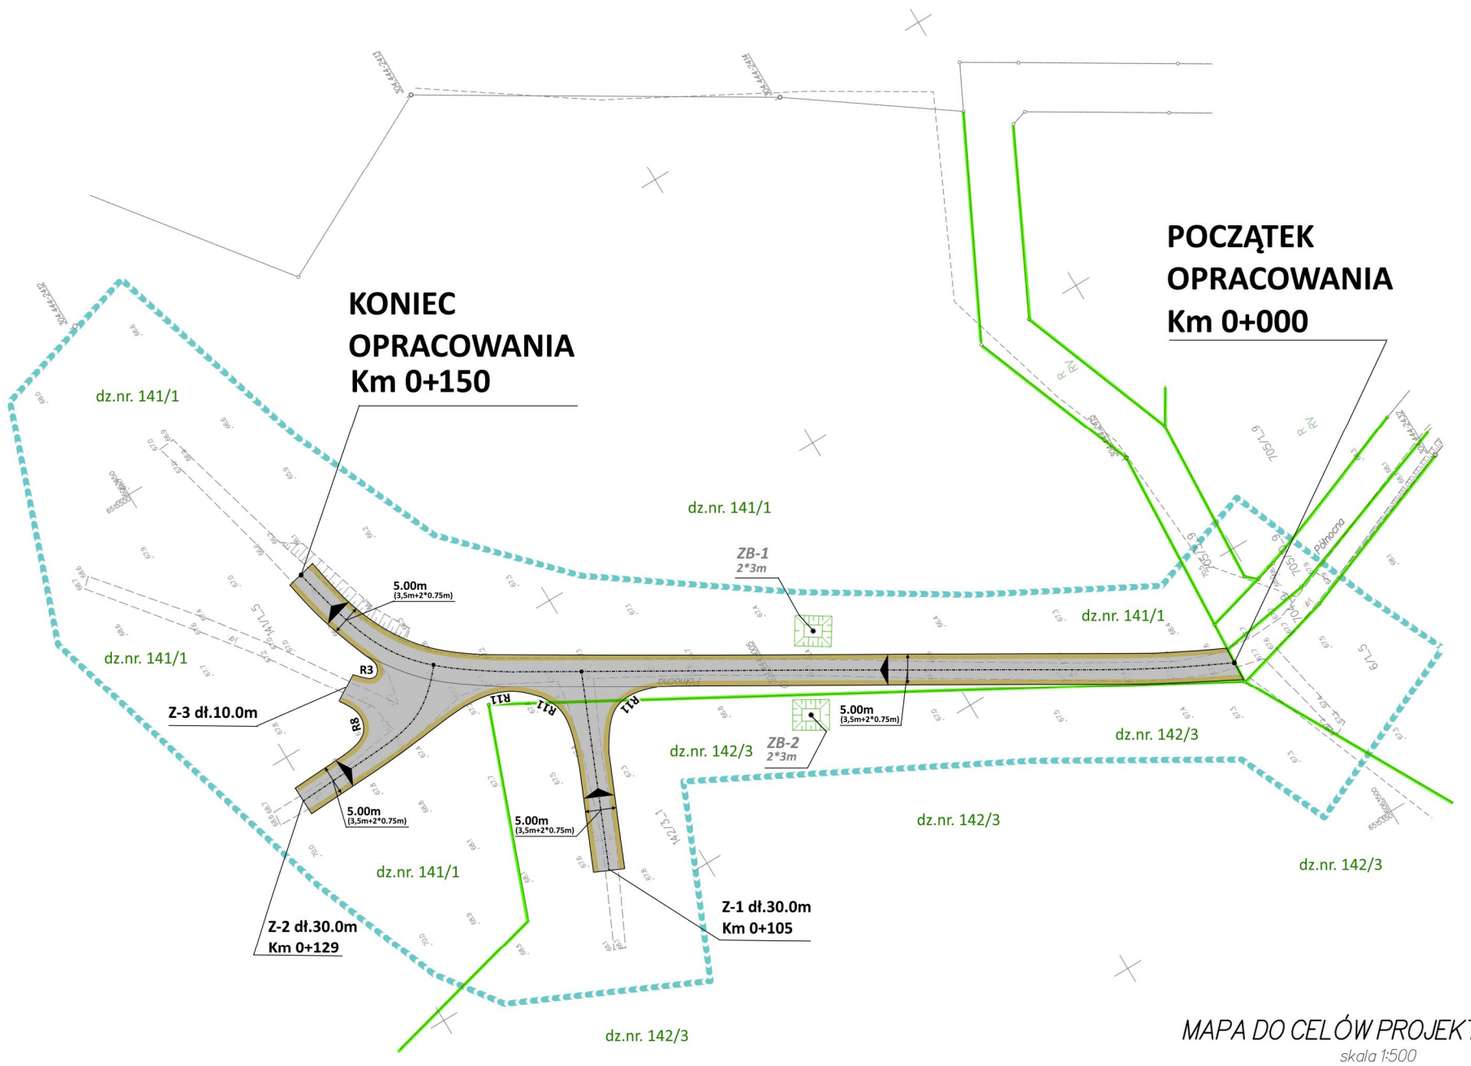

20.0m

Oznaczenia

- Krawędź jezdni
- Krawędź pobocza
- Nawierzchnia jezdni
- Pobocza utwardzone
- Istniejące skarpy do regulacji
- Oś drogi
- Granice ewid. działek
- R8 Łuki poziomie
- Spadki poprzeczne nawierzchni

MAPA DO CELÓW PROJEKTOWYCH

skala 1:500

Mapa aktualna pod względem baz danych na dzień: 05.01.2023 r.
Układ współrzędnych płaskich - "2000"
Układ wysokościowy - "Amsterdam 2007" [PL-EVRF2007-NH]

Sporządził:

Władysławowo, dnia 05.01.2023 r.
GKK.6640.5406.2022
Numer sekcji: 6.228.22.10.4.1; 6.228.22.10.2.3

zasięg opracowania

Województwo pomorskie
Powiat pucki
Gmina: Puck [221107_2]
Obręb: Leśniewo [0007]
Nr działki: 6/1, 704, 142/3, 141/1, 705/3, 705/10

Jestem świadomy odpowiedzialności karnej za złożenie fałszywych oświadczeń. Oświadczam, że operat techniczny zawierający rezultaty prac geodezyjnych w wyniku, których powstał niniejszy dokument uzyskał pozytywny wynik weryfikacji	
Identyfikator zgłoszenia prac geodezyjnych	*GKK.6640.5406.2022*
Organ służby geodezyjnej, który otrzymał zgłoszenie	*Starosta Pucki*
Wykonawca prac geodezyjnych	*Artur Lechtański Nr uprawnień 19537*
Nr oraz data sporządzenia dokumentu zawierającego wynik pozytywnej weryfikacji	
Imię i nazwisko oraz nr uprawnień zawodowych kierownika prac	

Uwaga: Przed przystąpieniem do robót należy wynieść geodezyjnie zakres roboczy/projektowy w teren, a wszelkie zauważone ewentualne rozbieżności należy wyjaśnić bezpośrednio z powołanym Inspektorem Nadzoru lub przedstawicielem Zamawiającego.

TBI Budownictwo Specht Krystian
ul. Piaskowa 26
84-242 Luzino
tel. +48 695 980 326
e-mail: tbi@poczta.fm

Data: **02.2023**

Inwestycja	**Przebudowa odcinka drogi leśnej dł. 150m w L.Mechowo na Terenie Nadleśnictwa Wejherowo**			
Adres	221107_2.0007obr. Leśniewo Gmina Puck, Powiat Pucki Nadleśnictwo Wejherowo/ Leśnictwo Mechowo			
Działki	dz. nr. 141/1 , 142/3			
Inwestor	P.G.L. L.P. Nadleśnictwo Wejherowo 84-200 Wejherowo, ul. Jana III Sobieskiego 247			
Rysunek	**PLAN SYTUACYJNY**		Skala 1:1000	Nr rys. PLS-1
Stanowisko	Imię i nazwisko	Uprawnienia	Branża	Podpis
Projektant	mgr.inż. Andrzej Świątek	POM/0330/PBD/16	Drogowa	