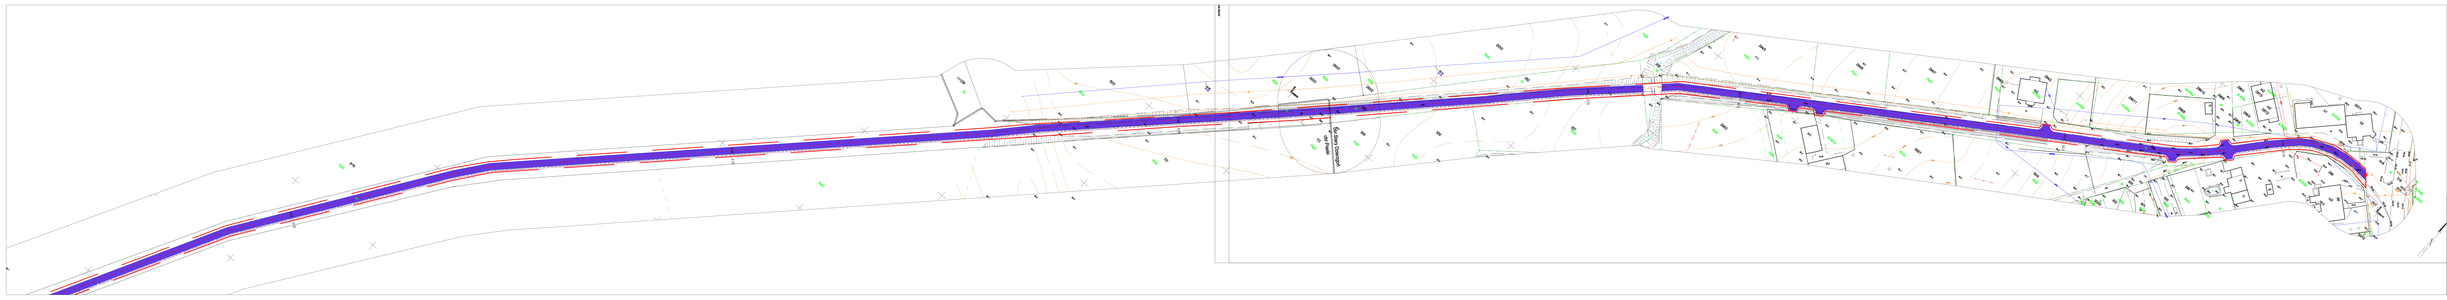

OBJAŚNIENIA

istniejąca — zlewnia opracowania

S. DROGOWA

- jezdniowa/ciągi rowerowe jezdni
- pojedynczy/ciągi pieszo-rowerowe

Projektant:
mgr inż. Jacek Kaczmarek
upr. bud. 2/PK/00
Projektant:
mgr inż. Jacek Kaczmarek
upr. bud. 2/PK/00

Nazwa: **STARODROGI DOMASTOWE W SZTUMIE**
ul. Wrzosowa 2
ul. Wrzosowa 4

Przebudowa drogi powiatowej nr 3117G Stary Dalargan-Piaski na odcinku 1,36km

PROJEKT ZAGOSPODAROWANIA TERENU	1:500	Drogowa
	Nr rysunku	
PROJEKT BUDOWLANY	09.2021r.	01a

BRANŻA	AUTOR	NR UPRAWNIEŃ	PODPIS	DATA
Projektant	mgr inż. Jacek Kaczmarek	WKP/0012/PWOD/10		
Sprawdzający	mgr inż. Jacek Kaczmarek	WKP/0012/PWOD/10		