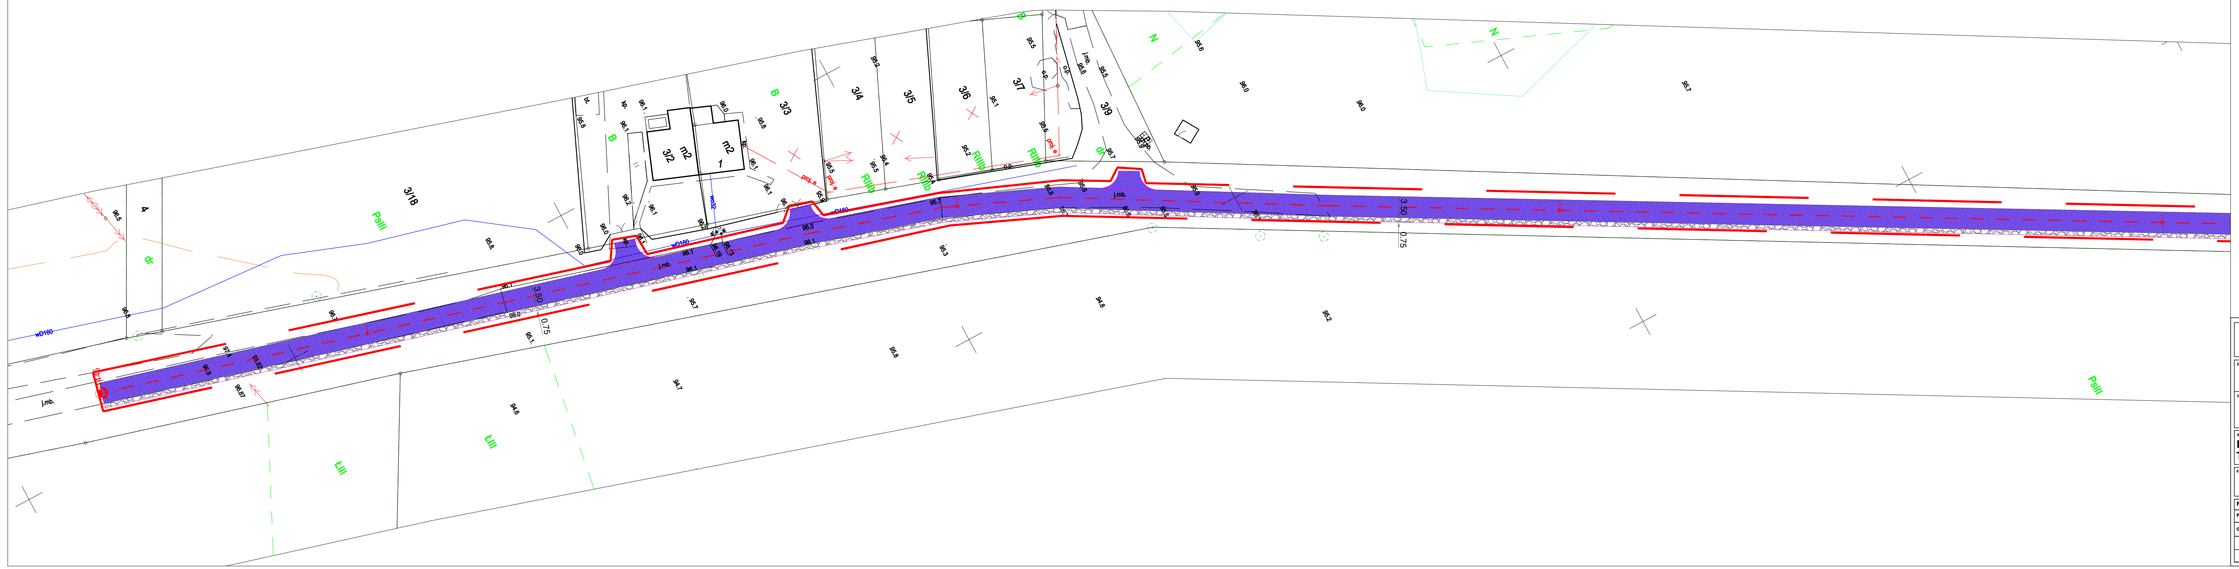

OBJAŚNIENIA

zakres opracowania

B. DROGOWA

przebudowywana nawierzchnia jezdni

projektowane pobocze utwardzone

BPD

Schultz.com.pl
ul. Mickiewicza 31/5
82-400 Sztum
NIP: 876-20-40-798
REGON: 871524390

tel. kom. 602 104 898
email: kurek@bpd.net.pl
http:// www.bpd.net.pl

INWESTOR:

STAROSTWO POWIATOWE W SZTUMIE
ul. Mickiewicza 31
82-400Sztum

INWESTYCJA:

Przebudowa drogi powiatowej nr 3117G Stary Dzierzgoń-Piaski na odcinku 1,5km

NAZWA RYSUNKU:	SKALA:	BRANŻA:
PROJEKT ZAGOSPODAROWANIA TERENU	1:500	Drogowa

FAZA:	DATA:	NR ARKUSZA
PROJEKT BUDOWLANY	08.2021r.	D1b

FUNKCJA:	AUTOR:	NR UPRAWNIEŃ	BRANŻA	PODPIS
PROJEKTANT	inż. Piotr Mankiewicz	ABIT-OT/7131/7/2000	DROGOWA	
OPRACOWANIE	Patryk Schultz		DROGOWA	