


420 x 297

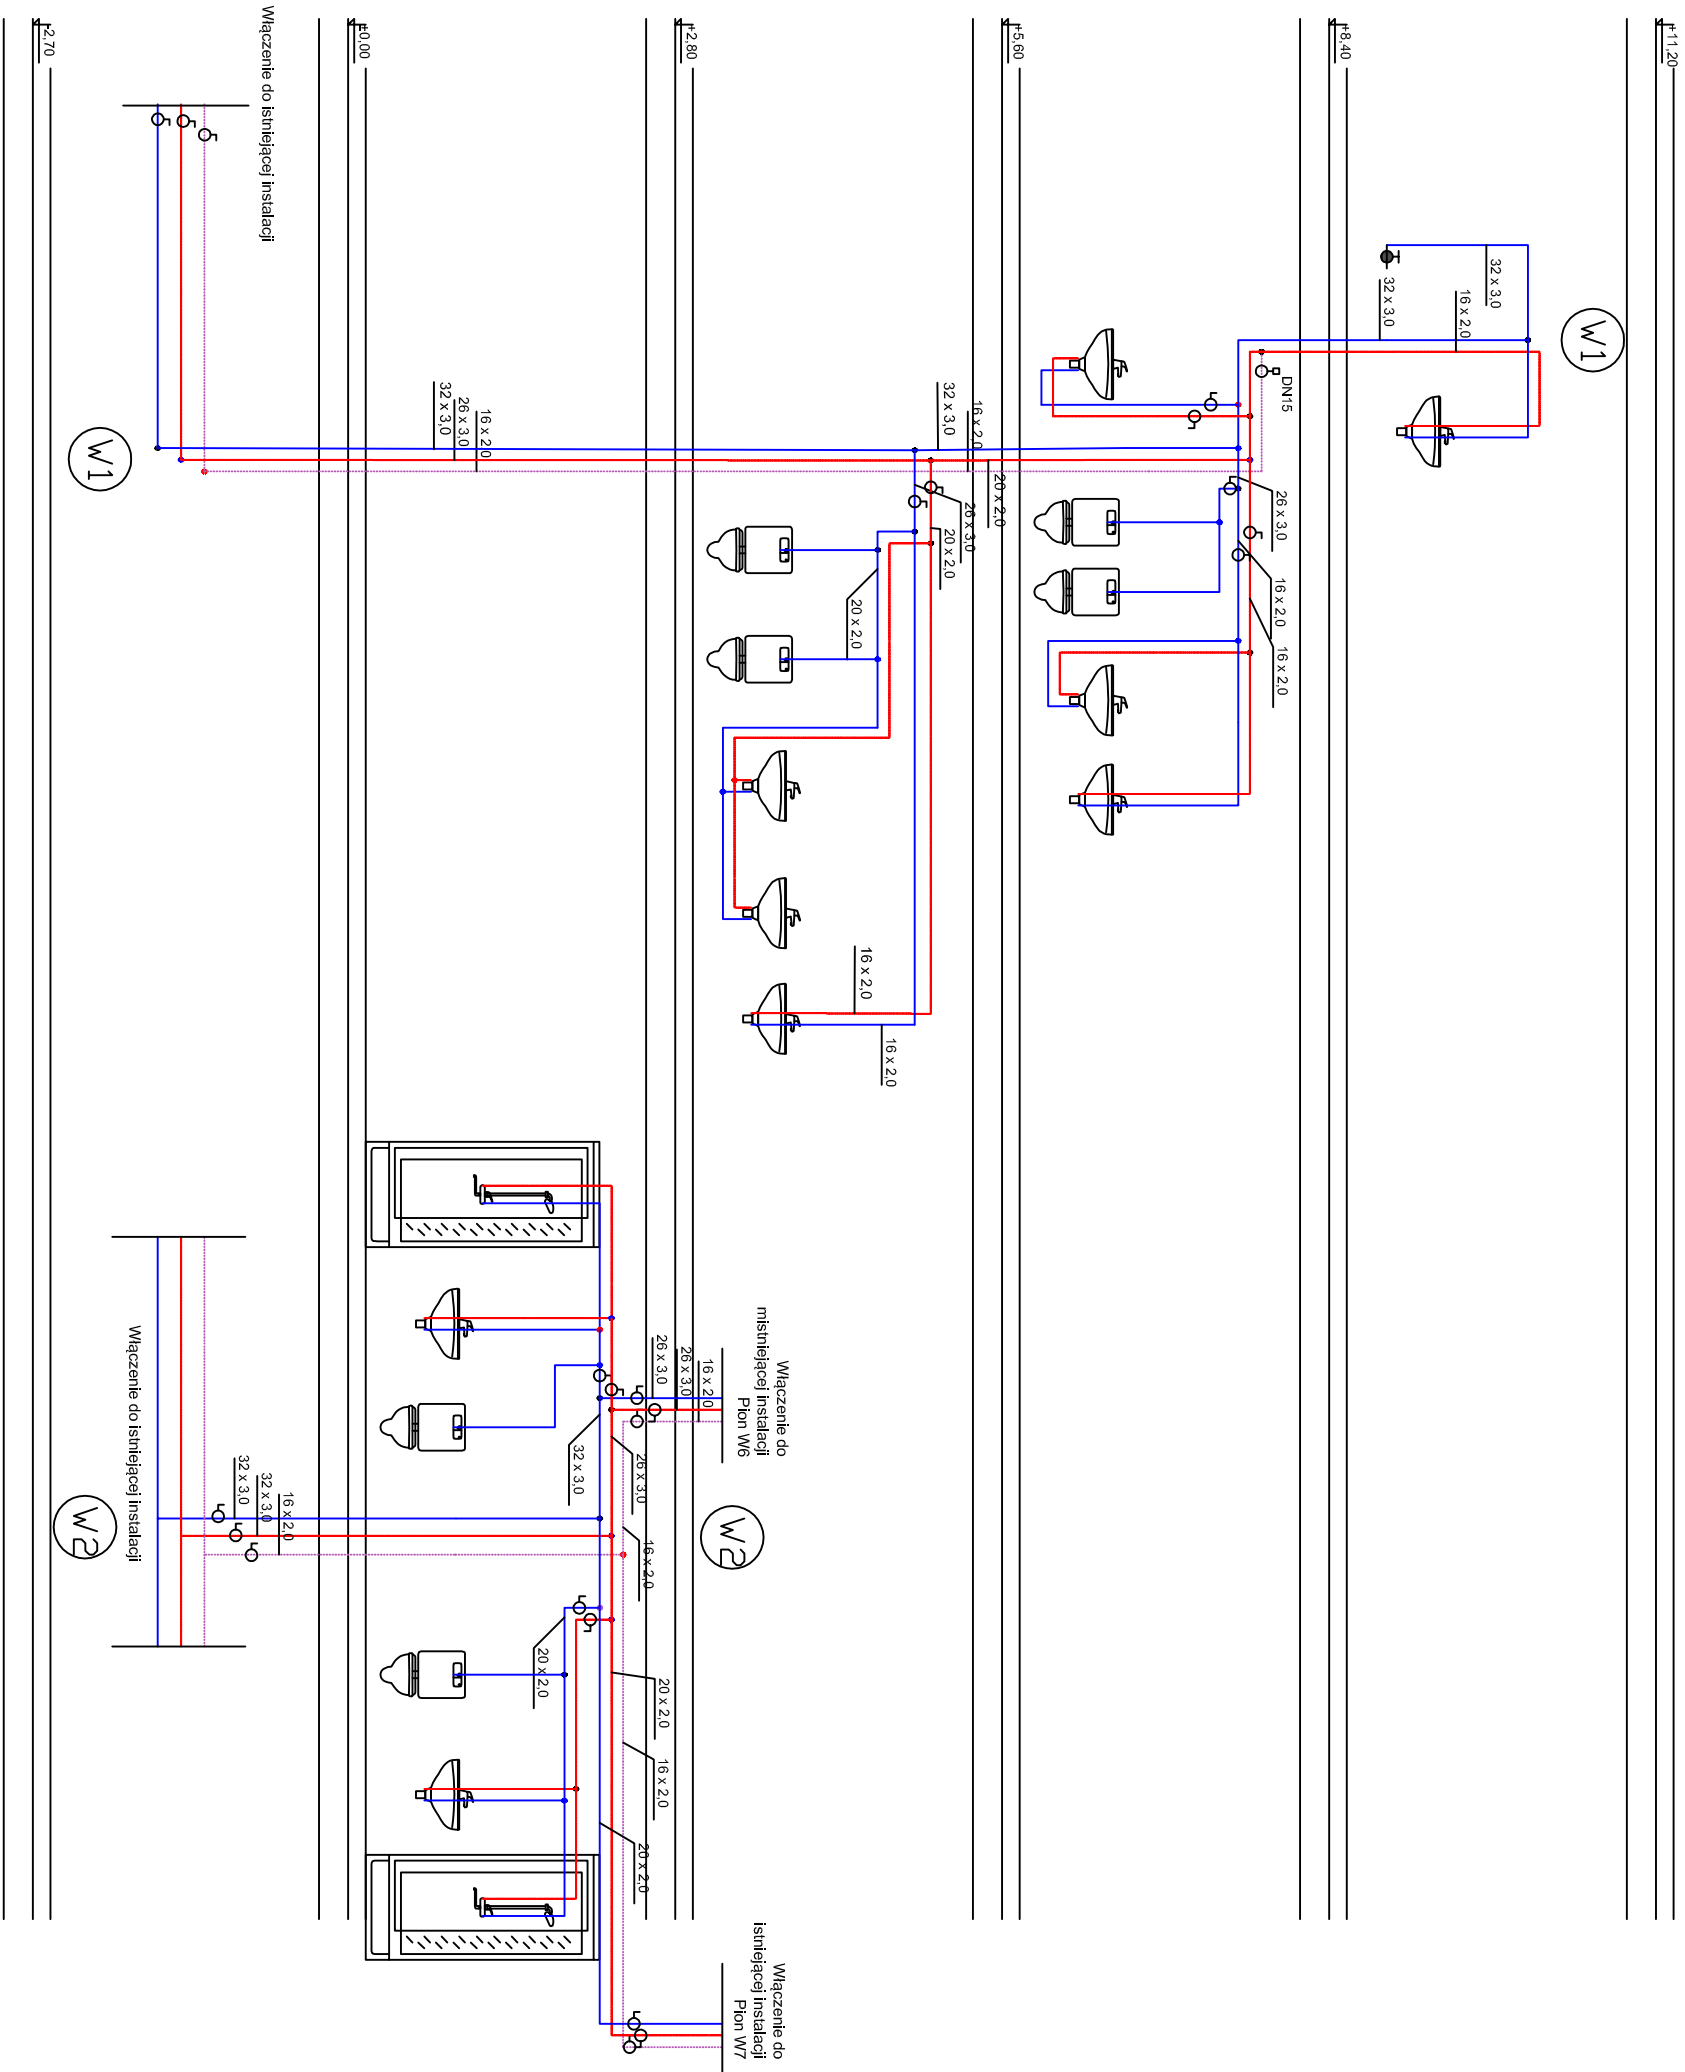

rewizja nr	data	projektant	podpis
TEN RYSUNEK OBIĘTY JEST PRAWAMI AUTORSKIMI FIRMOWARSZTAT ARCHITEKTURY NIE MOŻE BYĆ UŻYTY WYMIEM ODRĘCZNYM W CZĘŚCI LUB CAŁOŚCI BEZ PISEMNEJ ZGODY WSZYSTKIE INFORMACJE OTRZYMANE DROGĄ ELEKTRONICZNĄ WĄŻNE SĄ WYŁĄCZNIE WRAZ Z ODPowiednim WYDRUKIEM I PODPISEM			
INWESTOR			
TEATR WYBRZEŻE ul. Św. Ducha 2, 80-834 GDAŃSK			
PROJEKT			
MODERNIZACJA POMIESZCZEŃ ZAPLECZA BUDYNKU GŁÓWNEGO TEATRU WYBRZEŻE GDAŃSK UL. ŚW. DUCHA 2 działka nr 236, obr. 89			
<div>WAPPA WARSZTAT ARCHITEKTURY</div> <div>ul. Rewalska 85, tel./faks (58) 551-45-59, www.wappa.pl, pracownia@wappa.pl</div>			
GŁÓWNY PROJEKTANT mgr inż. MACEJ DOMARACKI upr. nr POM/0272/PWBS/15			
SPRAWDZAJĄCY mgr inż. KRZYSZTOF DOMARACKI upr. bud. nr POM/0549/PBS/17			
NAZWA OPRACOWANIA			
PROJEKT WYKONAWCZY			
BRANŻA	NR TECZKI	FAZA	
SANITARNA	S1	PW	
RYSUNEK			
Instalacja wod-kan. Schemat instalacji wody			
SKALA	1:100	NR RYSUNKU	
DATA	06.03.2023	WK S01	
NAZWA PLIKU			
WK S01 - schemat wody.dwg			