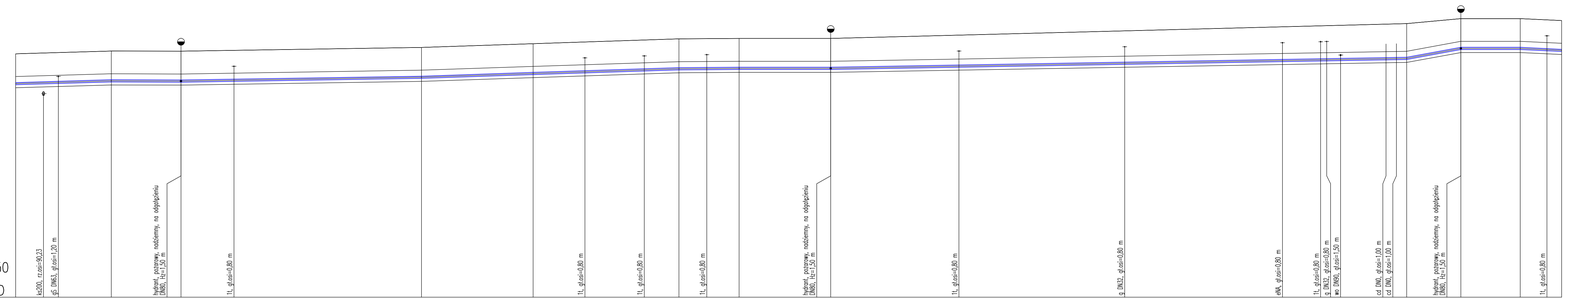

Nazwa węzła	w.7		p.12	w.8		p.14	p.15	p.16	p.17	w.9		p.18	w.10	p.19	w.11
Zagłębienie osi przewodu	1,50		1,50	1,50		1,50	1,50	1,50	1,50	1,50		1,75	1,50	1,50	1,50
Rzędna istniejącego terenu	92,23		92,37	92,36		92,55	92,74	92,98	93,00	93,00		93,75	94,00	94,00	93,90
Rzędna osi proj. rurociągu	90,73		90,87	90,86		91,05	91,24	91,48	91,50	91,50		92,00	92,50	92,50	92,40
Długość odcinka		12,00	8,75	0,00	30,20		14,00	18,30	7,55	11,50	0,00	72,30	6,80	7,45	5,20
Proj. spadek rurociągu, odległość	L=12,00	i=1,17 %	L=8,75	i=0,11 %	L=30,20		i=0,63 % L=14,00	i=1,36 % L=18,30	i=1,31 % L=7,55	i=0,26 % L=11,50	i=0,00 % L=72,30	i=0,69 %	L=6,80	i=7,35 % L=7,45	i=0,00 % L=5,20	i=1,92 %
Proj. średnica nominalna, materiał	PEø110														
Hektometr i odległości	0	3,50	5,35	12,00	20,75	27,40	50,95	64,95	71,45	78,90	83,25	86,75	90,80	1	2,30	34,40	39,20	59,00	63,80	65,30	72,20	73,30	74,60	81,40	88,85	92,20	94,05

UWAGI:

PROFIL PODŁUŻNY ROZPATRYWAĆ ŁĄCZNIE Z MAPĄ SYTUACYJNO-WYSOKOŚCIOWĄ.
PRZED PRZYSTĄPIENIEM DO ROBÓT ZIEMNYCH NALEŻY SPRAWDZIĆ RZECZYWISTE RZĘDNE ISTNIEJĄCEGO UZBROJENIA PODZIEMNEGO ZA POMOCĄ PRZEKOPÓW PRÓBNYCH.
W MIEJSCACH SKRZYŻOWAŃ Z ISTNIEJĄCYM LUB PROJEKTOWANYM UZBROJENIEM PODZIEMNYM WYKOPY NALEŻY PROWADZIĆ RĘCZNIE PRZY ZACHOWANIU SZCZEGÓLNEJ OSTROŻNOŚCI.

INSTAL PROJEKT *Marcin Woźniak* *63-200 Jarocin, ul. Kowalowa 2*		BRANŻA: Instalacje sanitarne	
INWESTOR:	Gmina Nowe Miasto nad Wartą Nowe Miasto, ul. Poznańska 14	STADIUM: Projekt techniczny	
		PROJEKTOWAŁ: mgr inż. Marcin Woźniak upr. nr WKP/0250/POOS/05	
TEMAT:	Budowa sieci wodociągowej rozdzielczej	SPRAWDZIŁ: mgr inż. Ryszard Niestrawski upr. nr UAN–8386/40/90	
ADRES:	Kijeło, dz. nr 56/2, 62/7, 77, 76, 74, 25 26/2, 84		
TYTUŁ:	Profil sieci wodociągowej w7–w11	DATA: VI 2024	SKALA: 1:100/250 RYS. 6