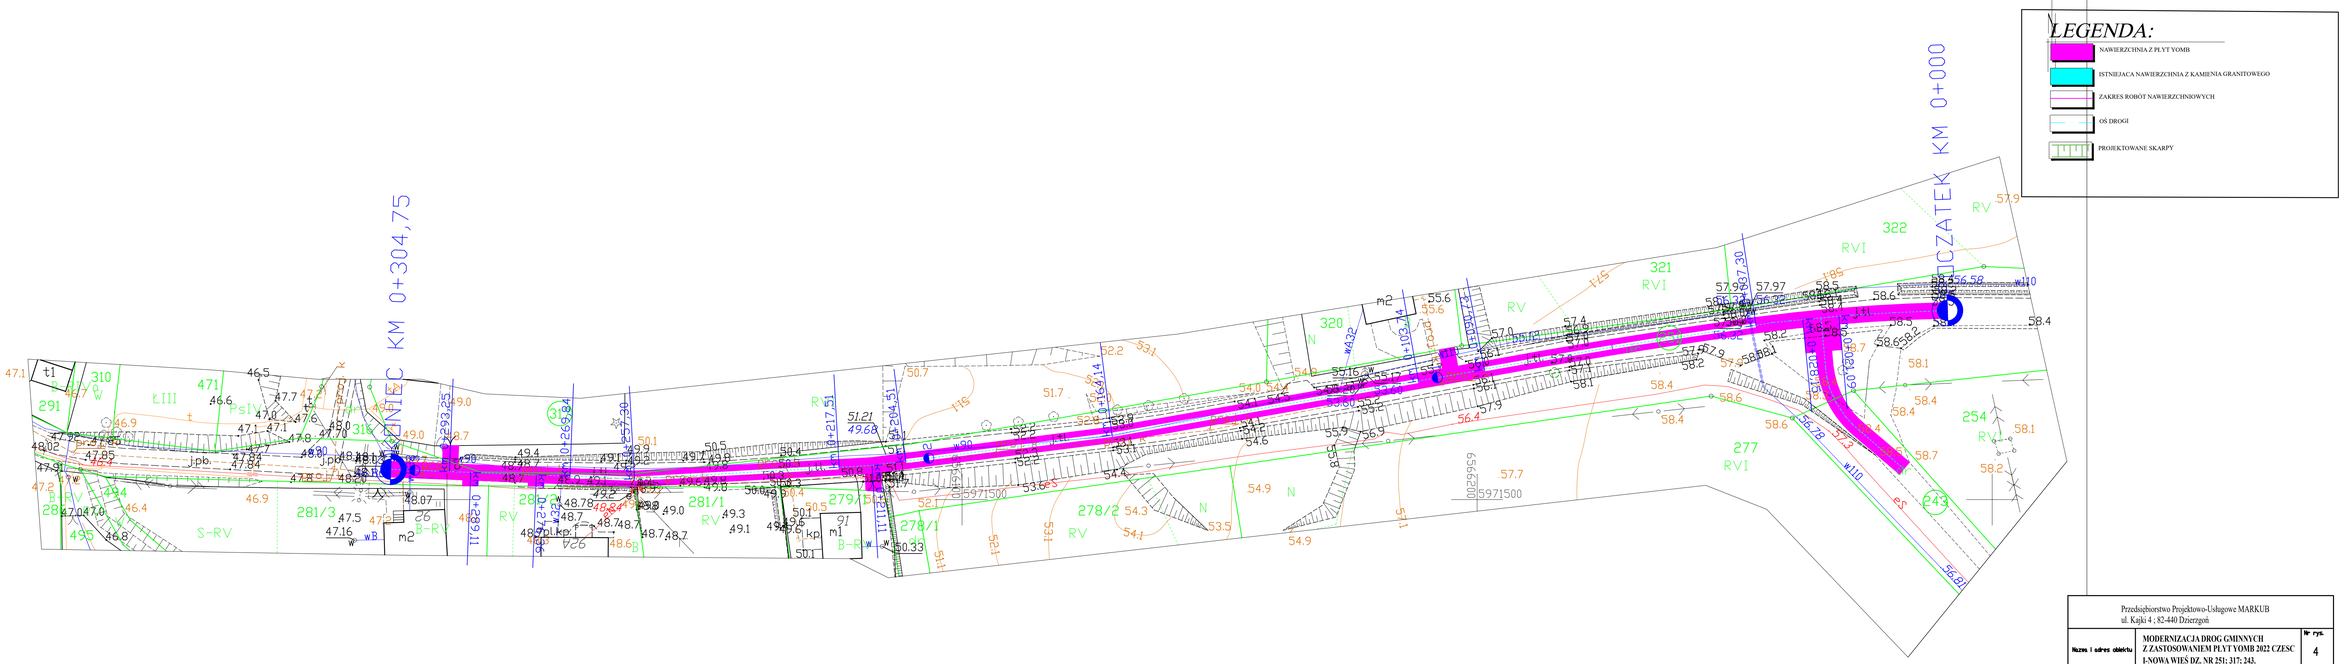

LEGENDA:

- NAWIERZCHNIA Z PŁYT YOMB
- ISTNIEJĄCA NAWIERZCHNIA Z KAMIENIA GRANITOWEGO
- ZAKRES ROBÓT NAWIERZCHNIOWYCH
- OŚ DROGI
- PROJEKTOWANE SKARPY

Przedsiębiorstwo Projektowo-Usługowe MARKUB ul. Kajki 4 ; 82-440 Dzierzgoń				
Nazwa i adres obiektu	MODERNIZACJA DROG GMINNYCH Z ZASTOSOWANIEM PŁYT YOMB 2022 CZESC I-NOWA WIEŚ DZ. NR 251; 317; 243.			Nr rys. 4
Tytuł	PLAN SYTUACYJNY			
Projektował	branża drogowa inż. Arkadiusz Golebiewski upr. nr 280/66/OWI	Podpis	Data LUTY 2022	Skala 1:500
Sprawdził	mgr inż. Tomasz Hryniewicz			