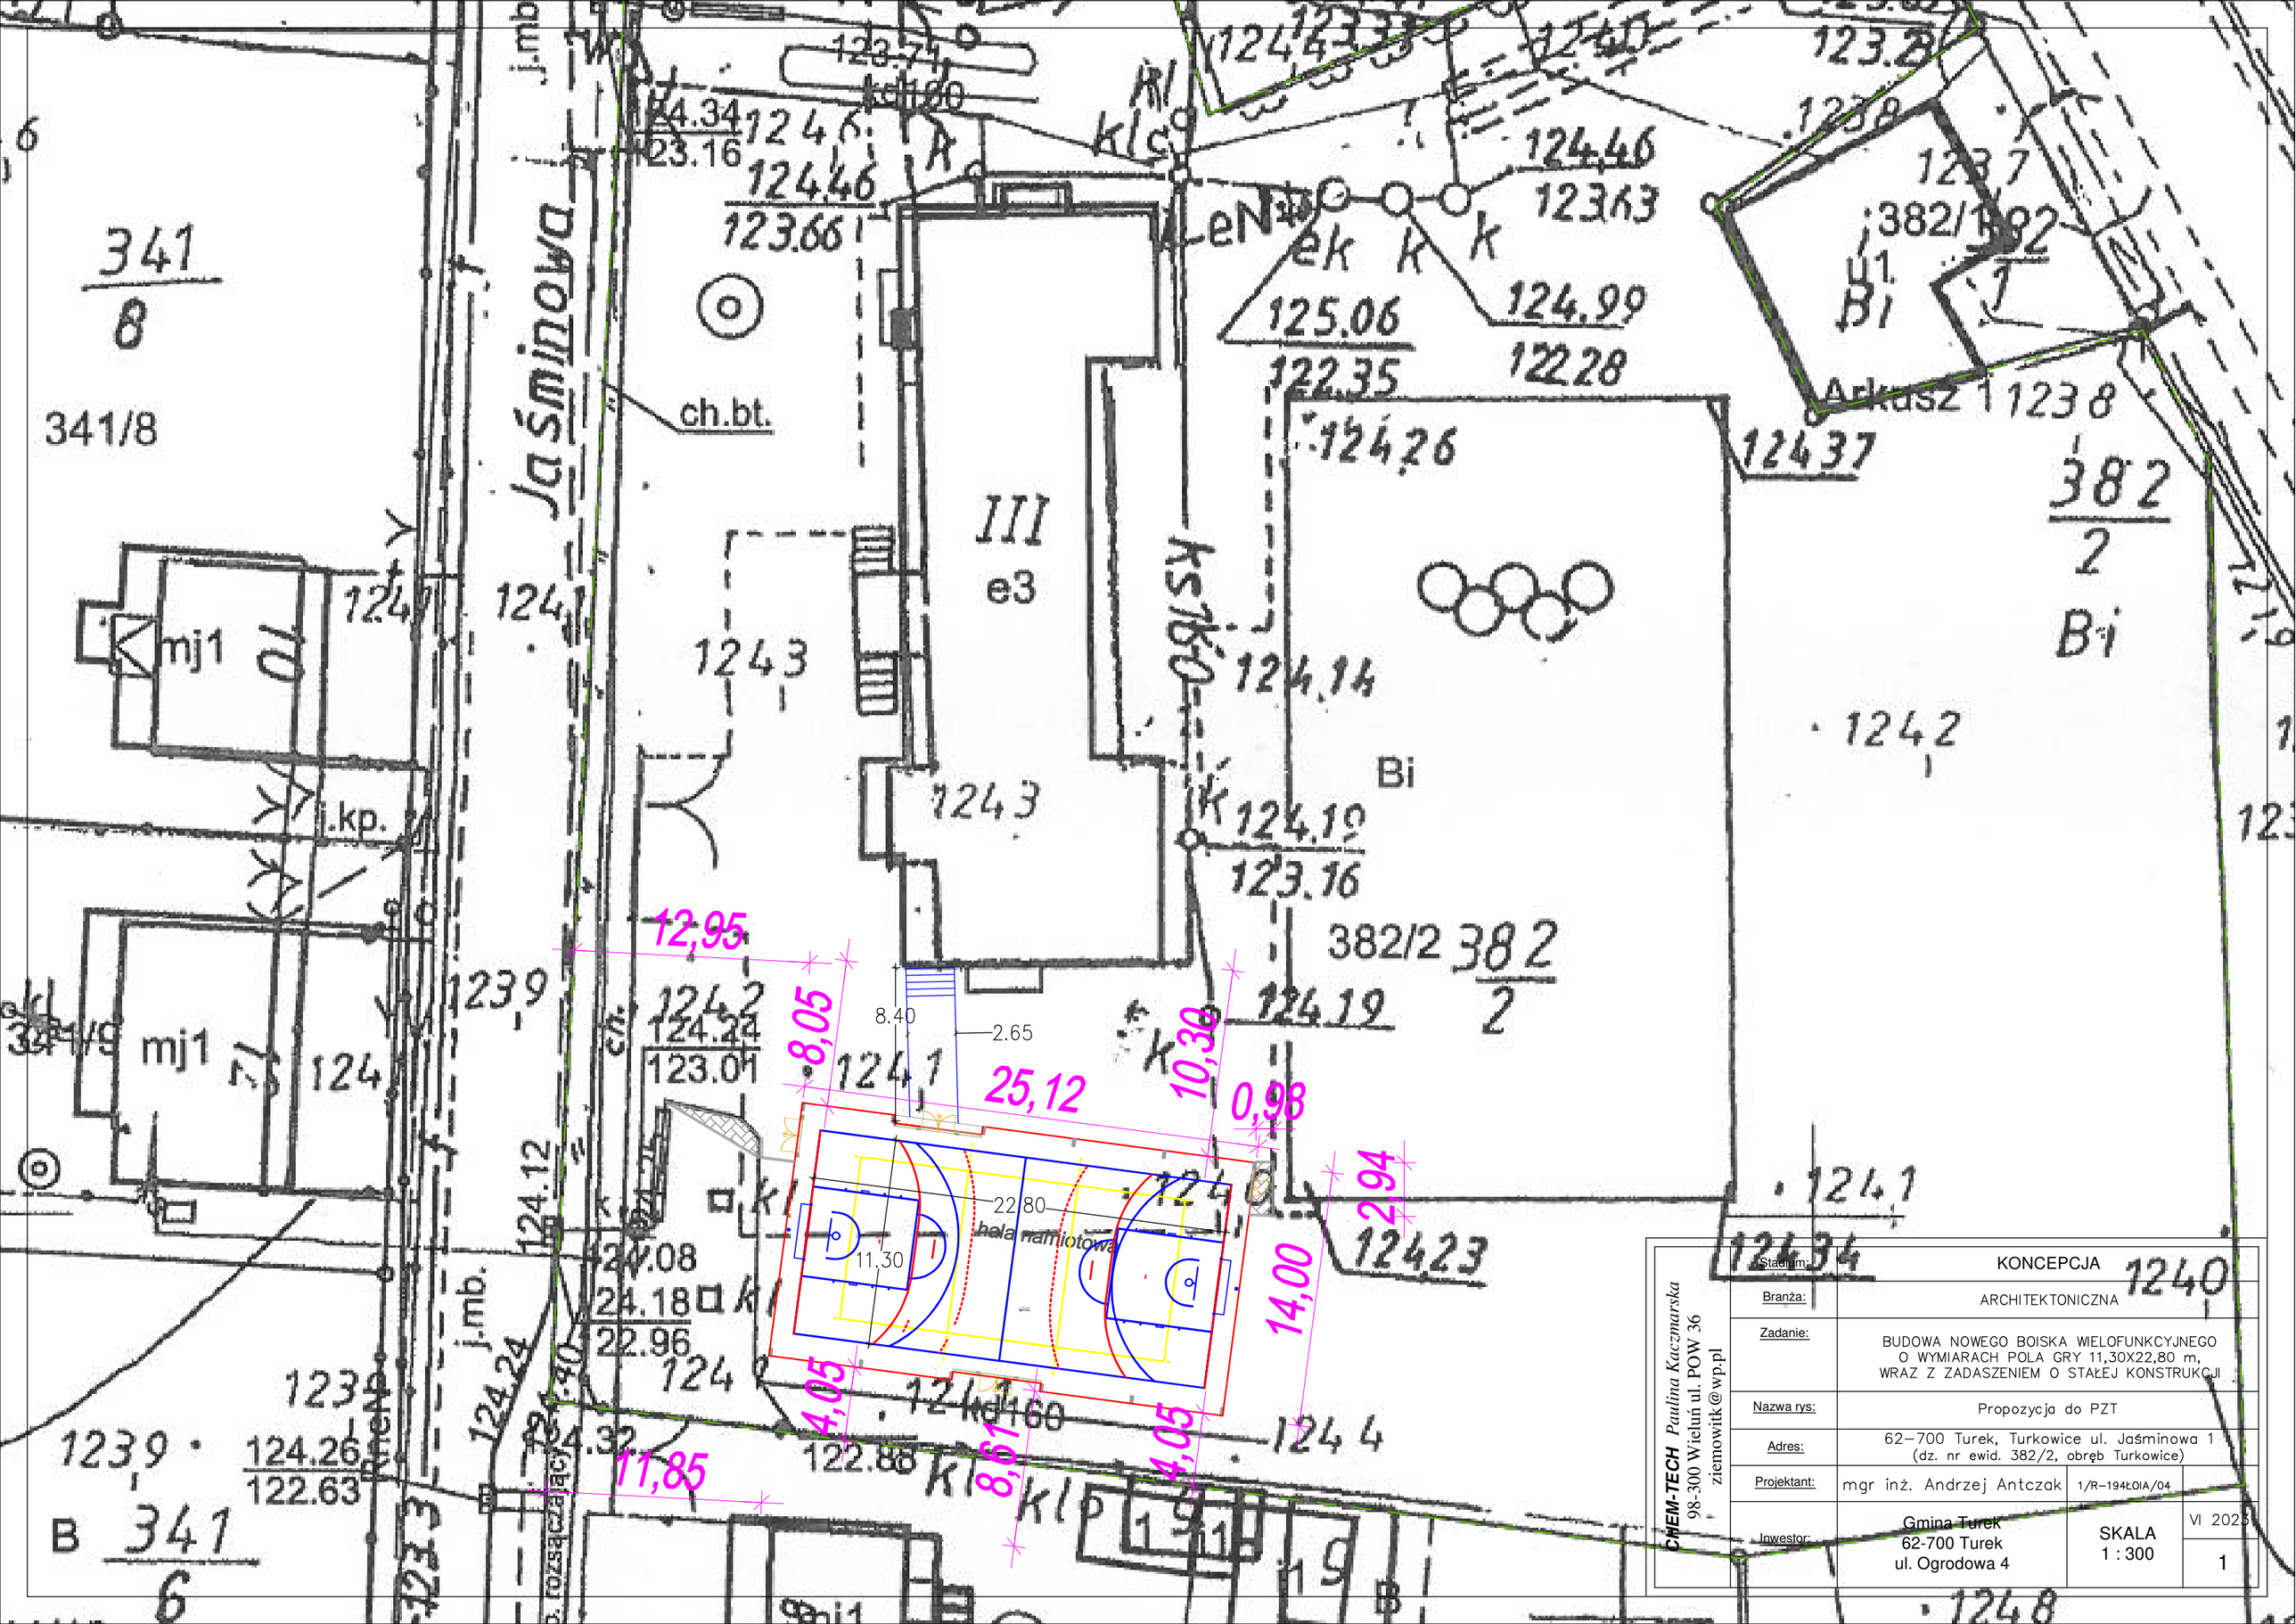

Stadium:	KONCEPCJA		
Branża:	ARCHITEKTONICZNA		
Zadanie:	BUDOWA NOWEGO BOISKA WIELOFUNKCYJNEGO O WYMIARACH POLA GRY 11,30X22,80 m, WRAZ Z ZADASZENIEM O STAŁEJ KONSTRUKCJI		
Nazwa rys:	Propozycja do PZT		
Adres:	62–700 Turek, Turkowice ul. Jaśminowa 1 (dz. nr ewid. 382/2, obręb Turkowice)		
Projektant:	mgr inż. Andrzej Antczak	1/R–194ŁOIA/04	
Inwestor:	Gmina Turek 62-700 Turek ul. Ogrodowa 4	SKALA 1 : 300	VI 2023 / 1

CHEM-TECH Paulina Kaczmarska
98-300 Wieluń ul. POW 36
ziemowitk@wp.pl