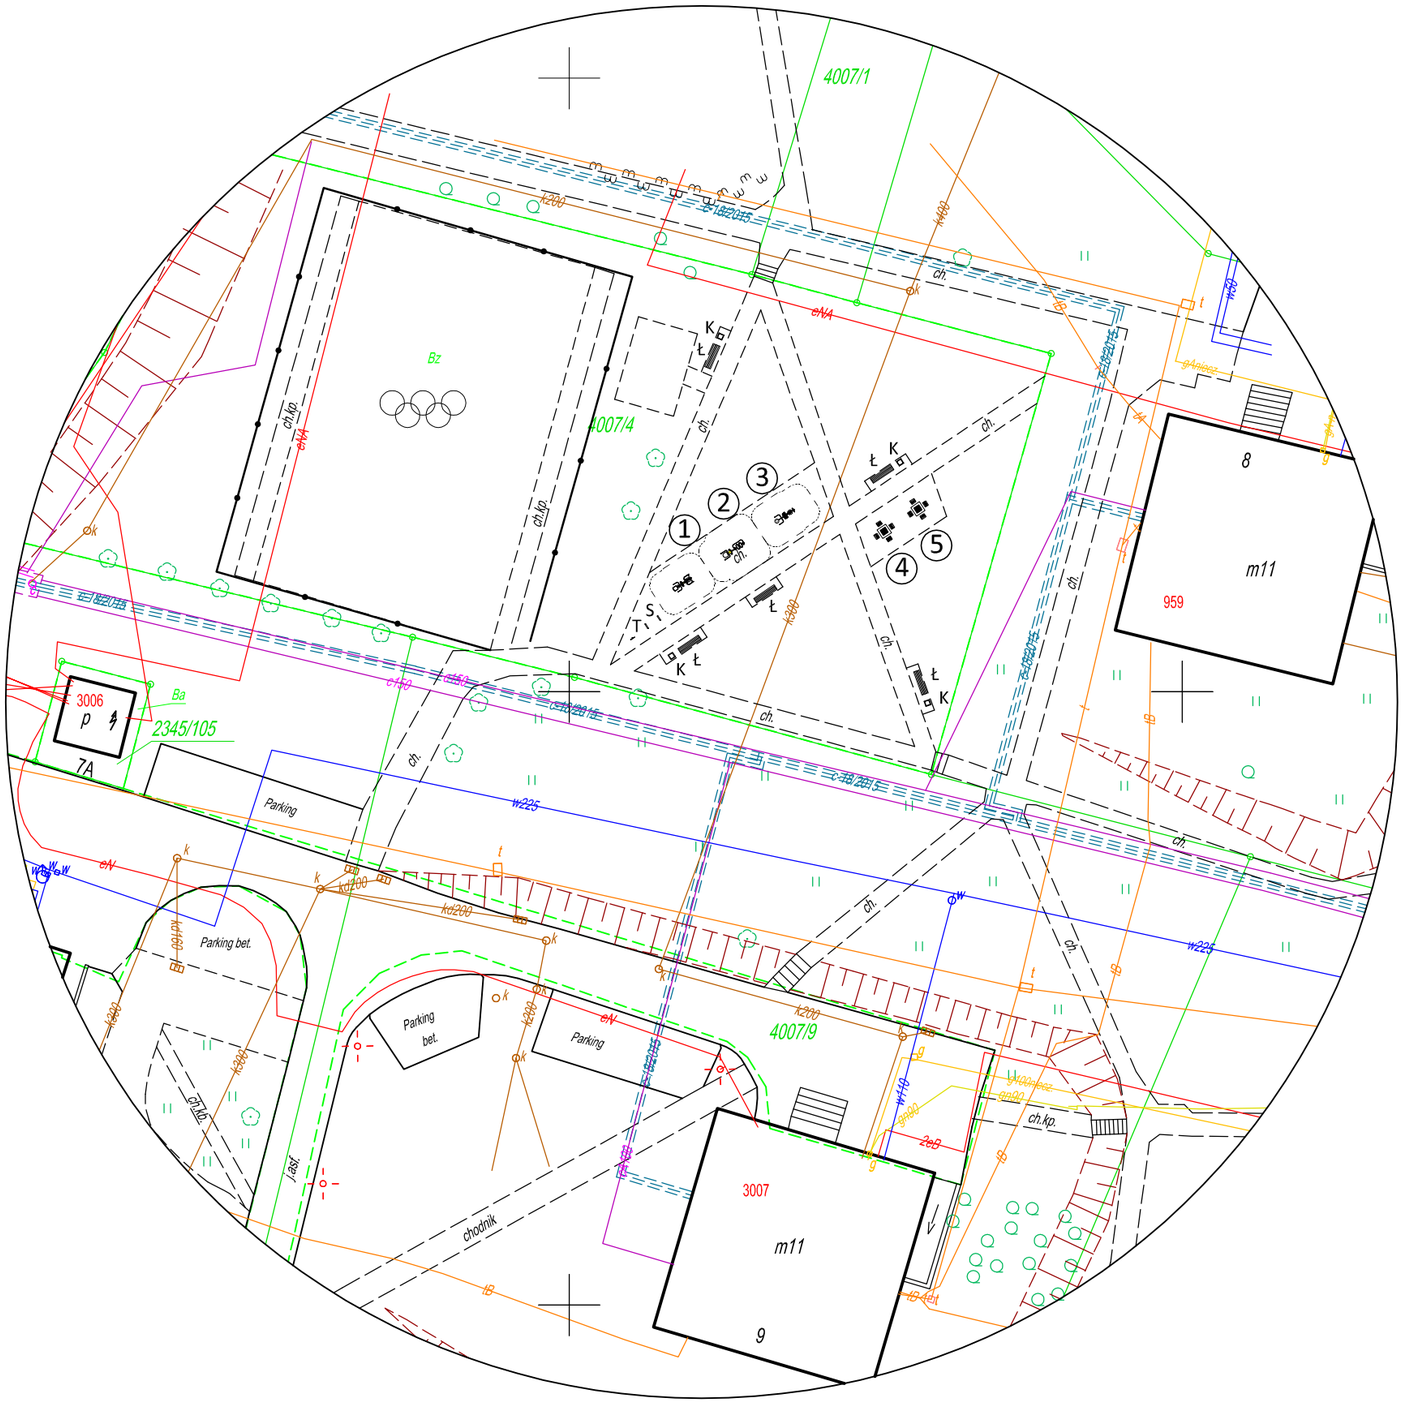

① urządzenie fitness - wyciąg górny/wyciskanie siedząc
② urządzenie fitness - wahadło/biegacz
③ twister/prasa nożna
④ stół do gry w chińczyka
⑤ stół do gry w szachy

Ł ławka
K kosz na śmieci
T tablica regulaminowa
S stojak na rowery

ZADANIE:
Budowa strefy rekreacyjnej (siłowni plenerowej) na terenie os. Skałka w Świętochłowicach

LOKALIZACJA:
działka nr ew. 4007/4; obręb 0003 - Świętochłowice (ul. Granitowa, Świętochłowice)

INWESTROR:
Gmina Świętochłowice,
41-600 Świętochłowice, ul. Katowicka 54

WYKONAWCA:
Dział Inwestycji i Zamówień Publicznych
Urząd Miesjki w Świętochłowicach

FAZA OPRACOWANIA
PROJEKT ZAGOSPODAROWANIA TERENU

AUTORZY OPRACOWNIA:
Leszek Woźniak
uprawnienia do projektowania
nr 11/SLOKK/2013 w specj. achitektonicznej
nr ewid. członka ŚOIA SL-1623

Michał Lange

PODPISY:

NR RYSUNKU: PZT-03

SKALA: 1:500

TYTUŁ RYSUNKU:
Projektowane zagospodarowanie terenu
(urządzenia małej architektury)