



Uwaga.

- Wszystkie wymiary należy sprawdzić na budowie.
- Ewentualne rozbieżności i wątpliwości należy wyjaśnić z autorskim biurem projektowym.
- Rozpatrywać z aktualną konstrukcją i projektami branżowymi.
- Wymiary podano w cm., poziomy w m.

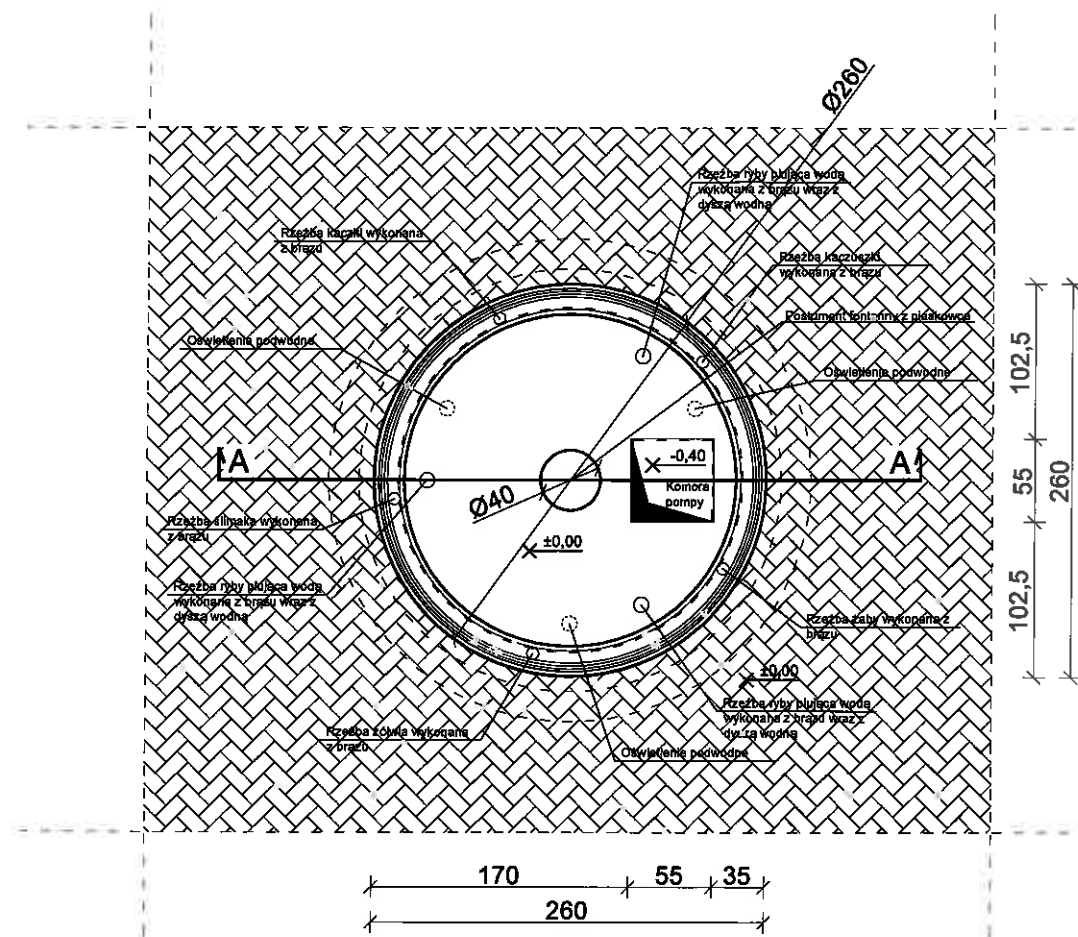

STAROSTA ŻNIŃSKI
ul. Potockiego 1
88-400 Żnin

RZUT FONTANNY		SKALA 1:50
		BRANŻA ARCHITEKTURA
ZADANIE INWESTYCYJNE	BUDOWA FONTANNY Z PIASKOWCA W MIEJSCOWOŚCI ROGOWO	
INWESTOR	Gmina Rogowo, ul. Kościelna 8, 88-420 Rogowo	
ADRES INWESTYCJI	Działka nr. 1087, obręb Rogowo , gmina Rogowo	
PROJEKTANT	mgr inż. arch. Tadeusz Tylka upr. NN-8345/474/E1 w specjalności architektury bez ograniczeń	DATA I PODPIS 10.05.2021 r.
	Biuro Usług Projektowych i Obsługi inwestycji DWG Pracownia Projektowa: Plac Wolności 21; 88-400 Żnin - tel. 600 500 262, 52 552 46 50, fax. 52 552 45 80 www.dwg.com.pl	NR RYSUNKU
		A1