



PRZEKRÓJ NORMALNY - KONSTRUKCYJNY
PRZECZ ZJAZD

Kategoria ruchu -KR3
Grupa nośności podłoża - G3
Prędkość projektowa Vp- 60 km/h
Klasa drogi - Z

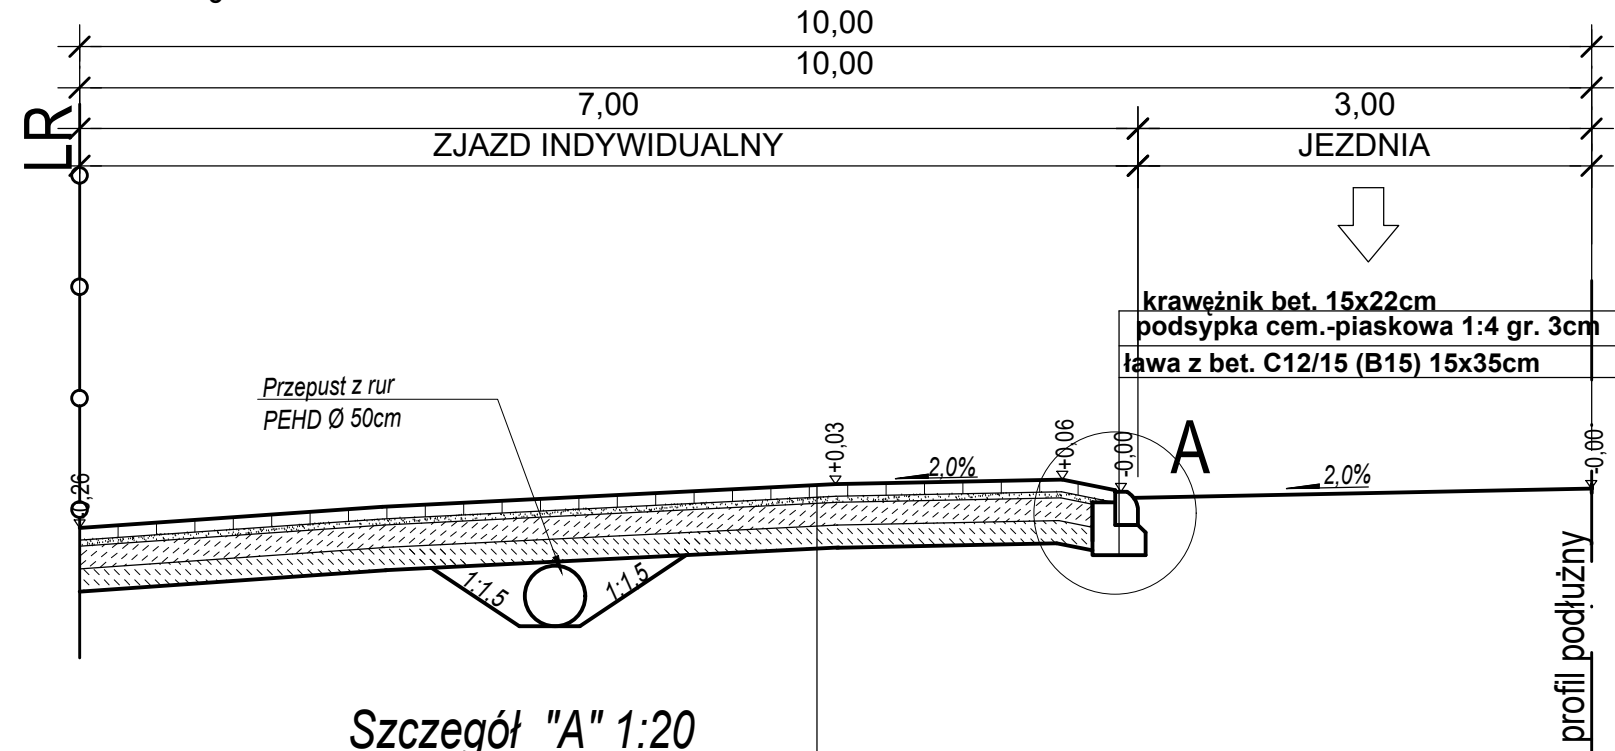

Szczegół "A" 1:20

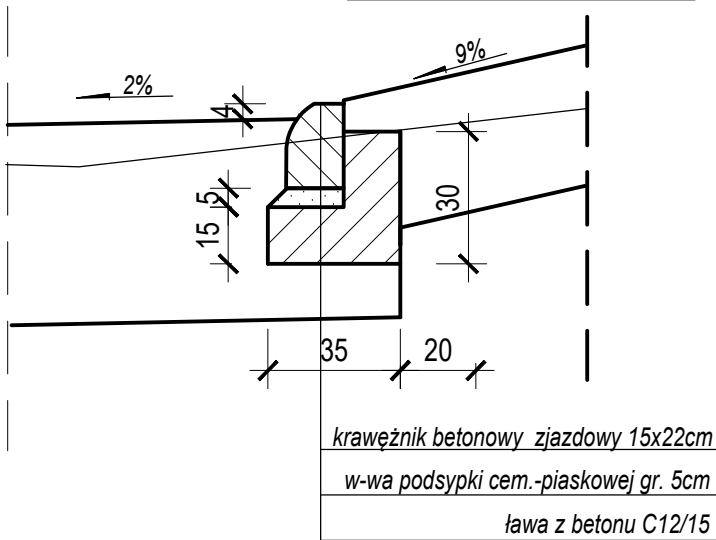

KONSTRUKCJA ZJAZDU INDYWIDUALNEGO	
8cm	Kostka brukowa, betonowa
3cm	Podsypka cementowo -piaskowa 1:4
15cm	Warstwa mrozochronna - mieszanka związana cementem C3/4≤6,0MPa
15cm	Warstwa mrozochronna - mieszanka związana cementem C1,5/2≤4,0MPa
Σ 41cm	

Biuro Projektów Budownictwa Komunalnego Sp.z o.o. w Lublinie				
inwestor: Powiat Świdnicki w Świdniku z siedzibą ul. Niepodległości 13, 21-040 Świdnik				
obiekt: Przebudowa drogi powiatowej nr 2109L w miejscowości Bystrzejowice Pierwsze i Bystrzejowice Drugie gmina Piaski od km 0+012,50 do km 1+608,00				
rys.: PRZEKRÓJ NORMALNY - KONSTRUKCYJNY przez zjazd				nr zlecenia: 1375
				data: 12.2023
branża	drogowa	nr uprawnień	podpis	skala:
projektował	mgr inż. Krzysztof Kręgliński	LUB/0040/POOD/11		1:50
sprawił	mgr inż. Michał Gadomski	LUB/0051/POOD/09		nr rys.:
				3.2