


Szczegół zjazdu indywidualnego skala 1:50

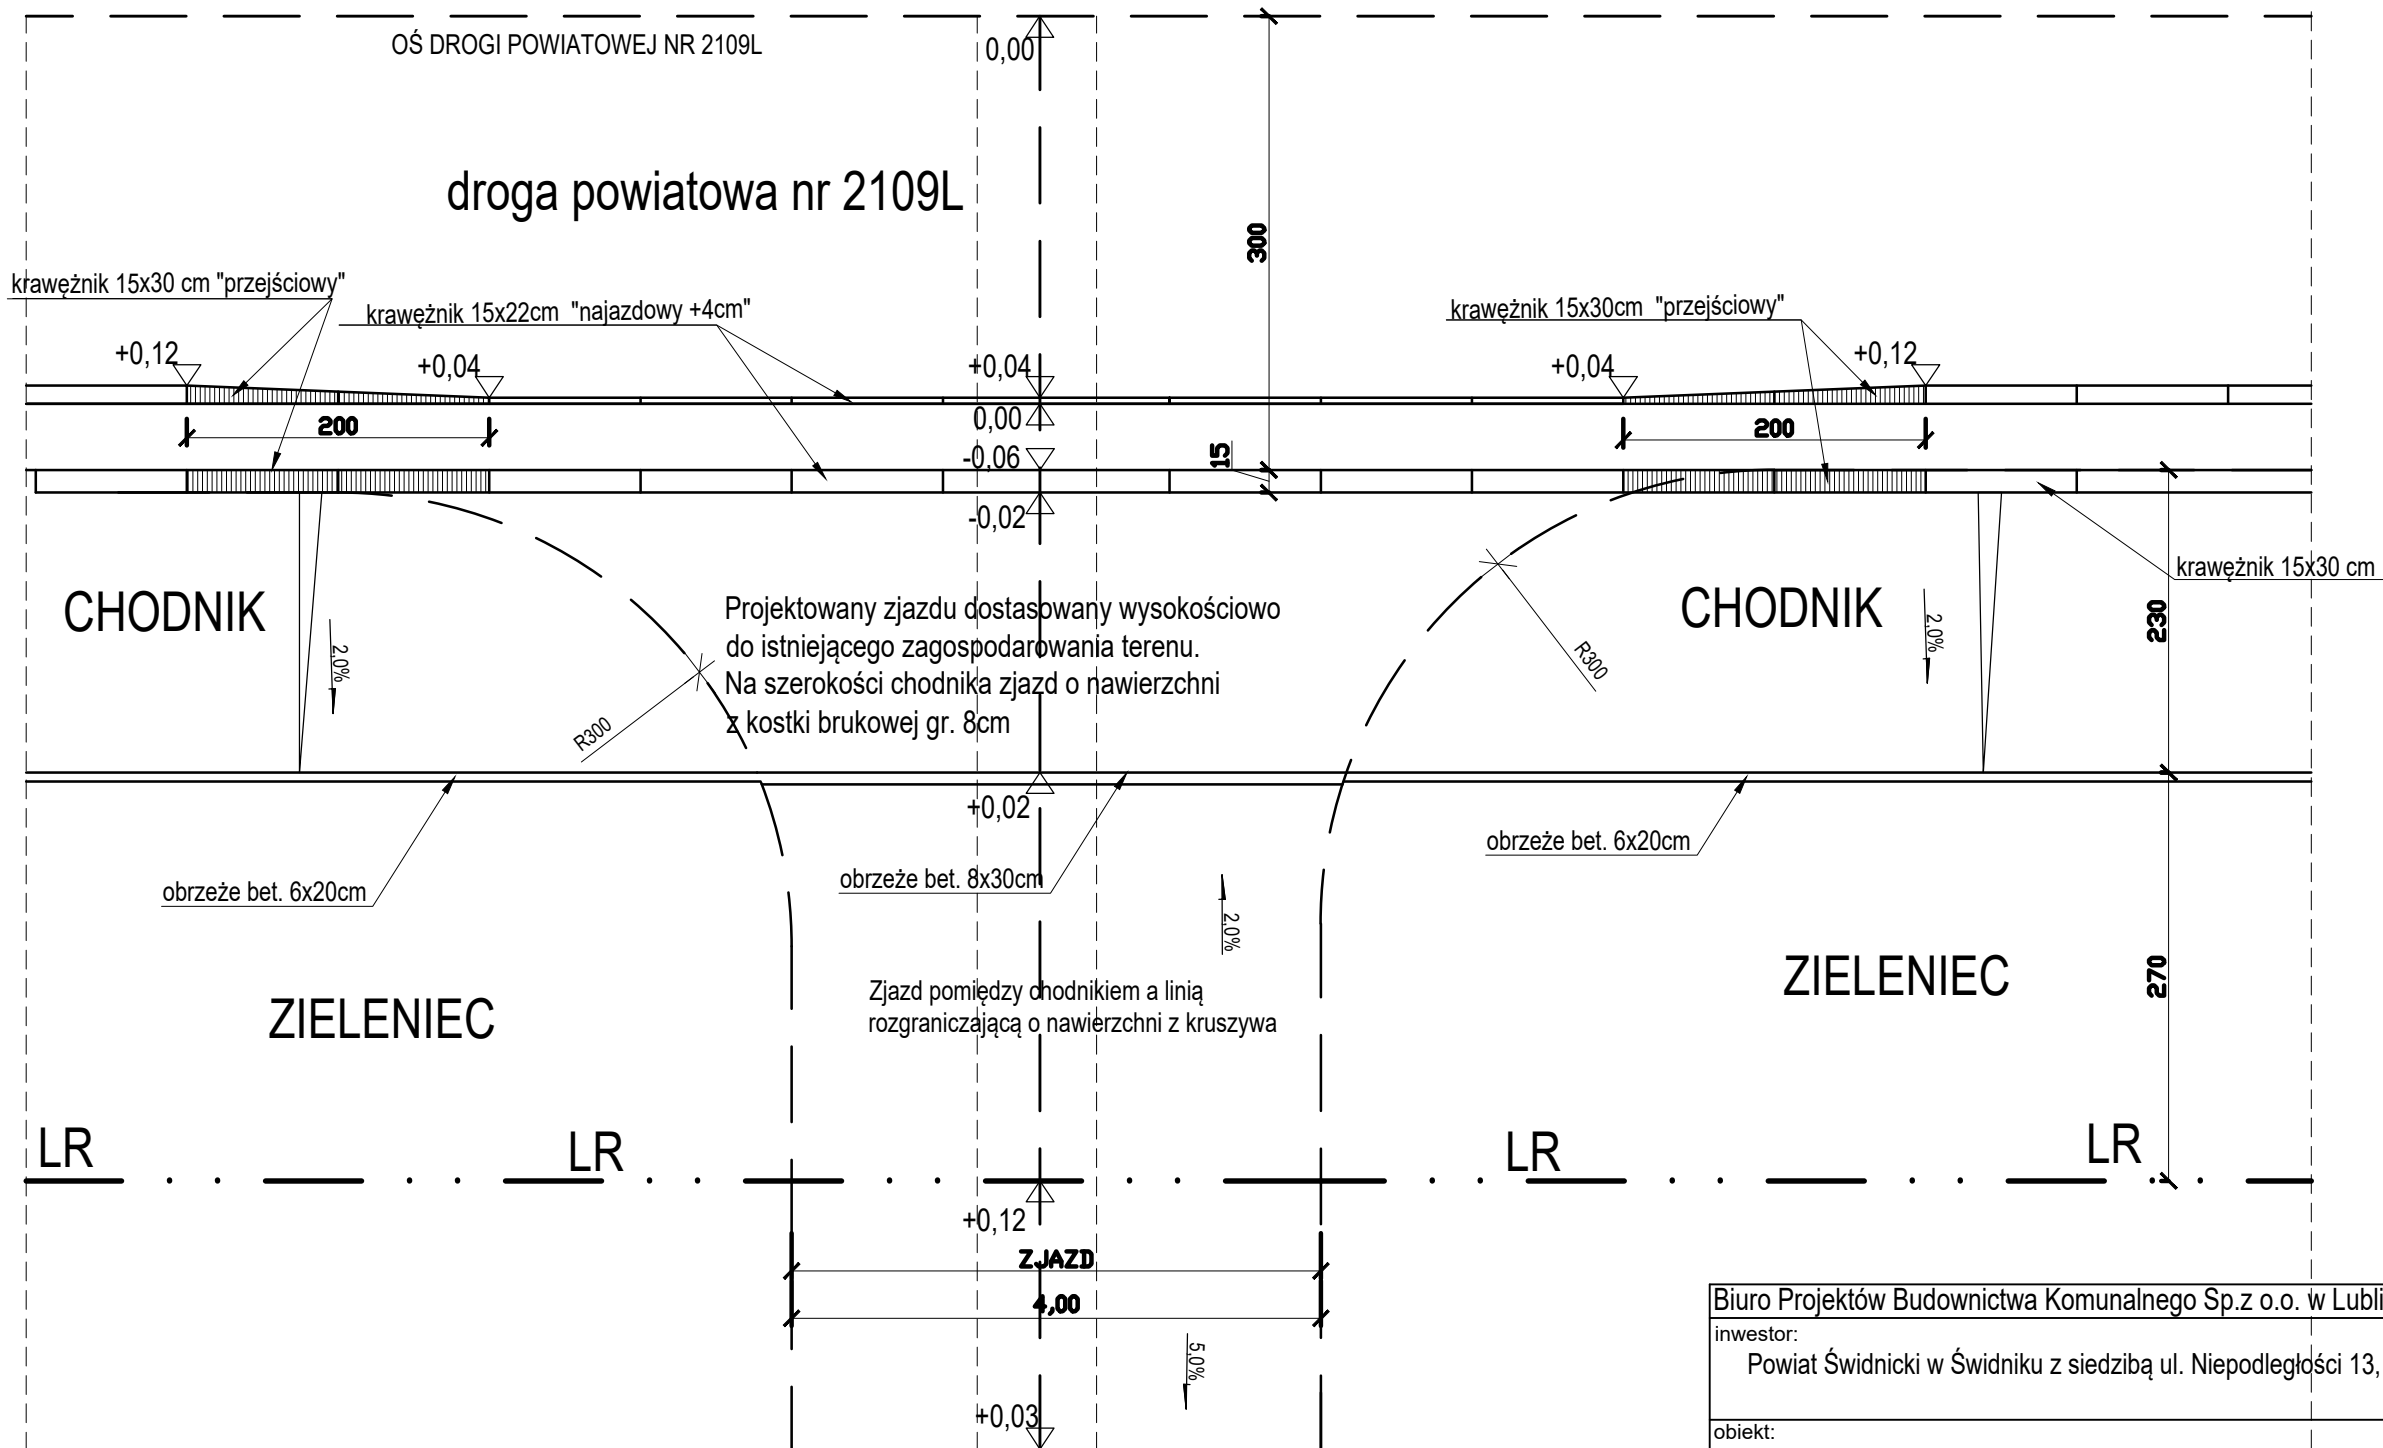

Biuro Projektów Budownictwa Komunalnego Sp.z o.o. w Lublinie				
inwestor: Powiat Świdnicki w Świdniku z siedzibą ul. Niepodległości 13, 21-040 Świdnik				
obiekt: Przebudowa drogi powiatowej nr 2109L w miejscowości Bystrzejowice Pierwsze i Bystrzejowice Drugie gmina Piaski od km 0+012,50 do km 1+608,00				
rys.: SZCZEGÓŁ ZJAZDU INDYWIDUALNEGO				nr zlecenia: 1375
branża	drogowa	nr uprawnień	podpis	data: 12.2023
projektował	mgr inż. Krzysztof Kręgliński	LUB/0040/POOD/11		skala: 1:50
sprawił	mgr inż. Michał Gadomski	LUB/0051/POOD/09		nr rys.: 3.3