

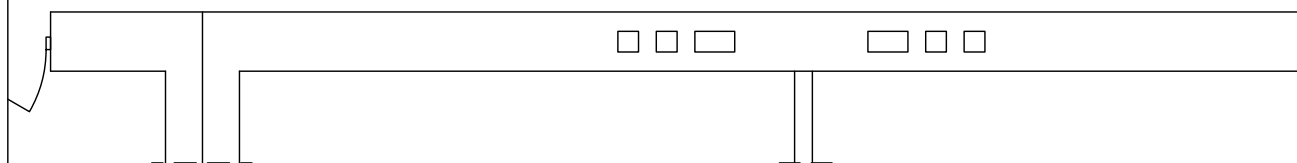


RZUT POMIESZCZEŃ 112 i 112a 1 : 50 inventaryzacja

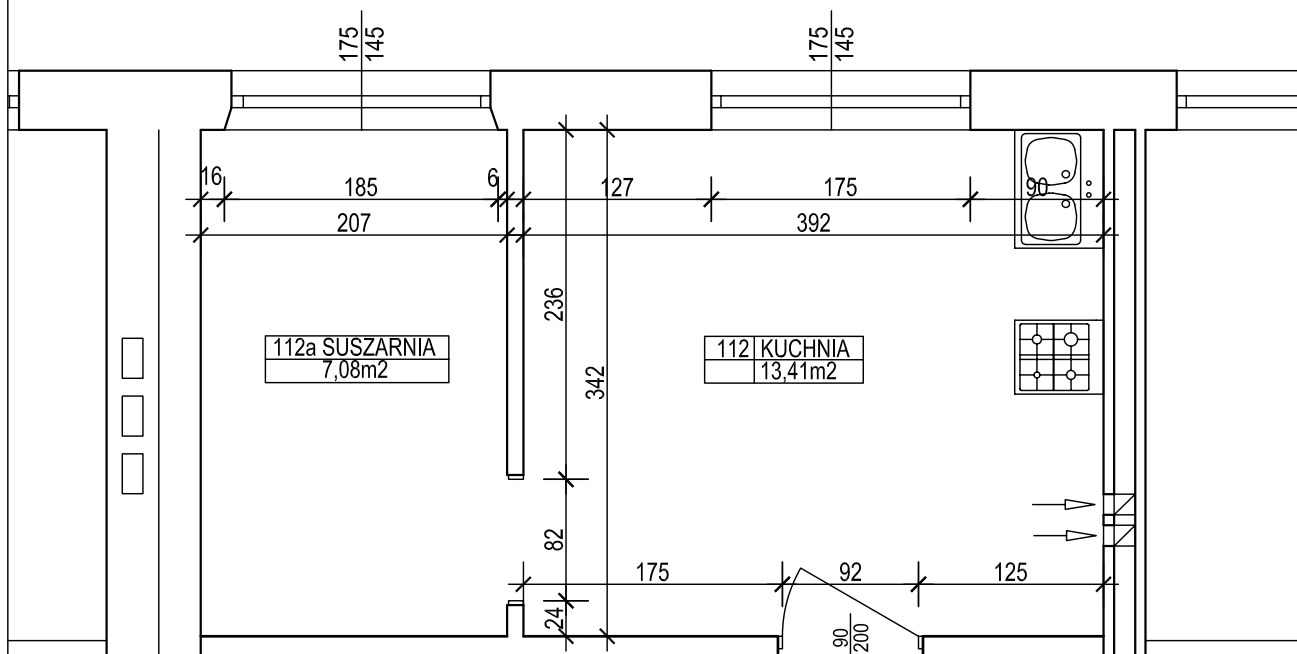

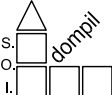

Spółdzielnia Obsługi Inwestycyjnej "Dompil"
64-920 Piła ul. Sikorskiego 33 tel/fax (67) 214-80-01

Inwestor	PAŃSTWOWA UCZELNIA Stanisława Staszica w Piła Piła, ul.Podchorążych 10	Branża: budowl.
Nazwa obiektu	PRZEBUDOWA BUDYNKU DOMU STUDENTA PUSS w PIŁA	Nr rysunku: 5.
Adres	PIŁA, ul. ŻEROMSKIEGO 14, działka nr 1311/1	Skala: 1:50
Nazwa rysunku	RZUT POMIESZCZEŃ 112 i 112a - inventaryzacja	
Opracował :	mgr inż.TOMASZ ZASADA <small>upr. do proj. w spec. konstrukcyjnej bez ograniczeń</small>	Upr. nr : UAN-8345/910/85
		Data 05. 2021
Opracował :	tech. Adam Szynkowski	05. 2021