Niweleta obiektu - stan istniejący

skala 1 : 100/10

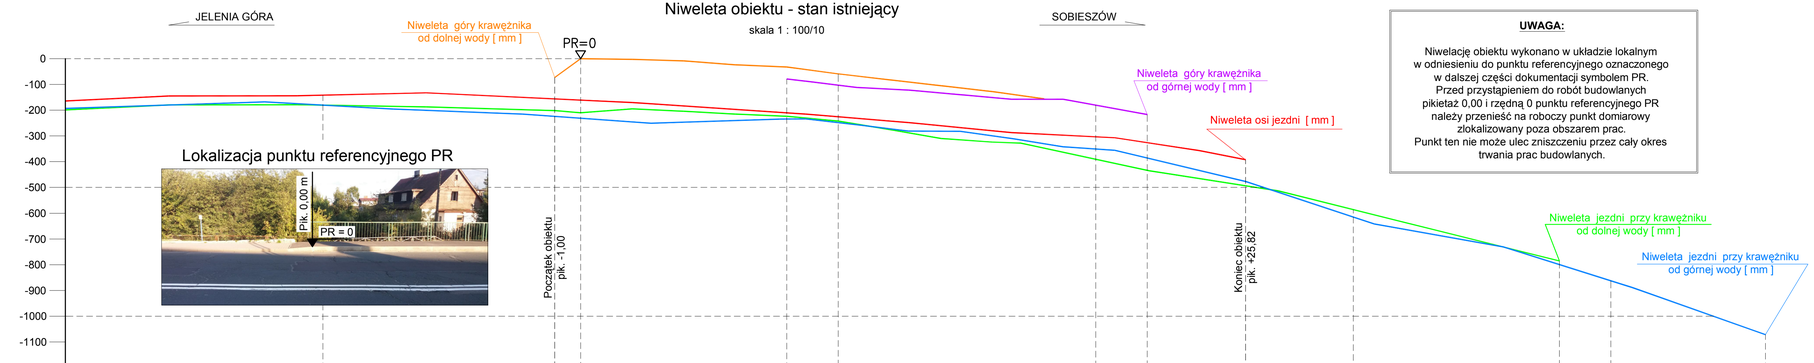

Lokalizacja punktu referencyjnego PR

UWAGA:

Niwelację obiektu wykonano w układzie lokalnym w odniesieniu do punktu referencyjnego oznaczonego w dalszej części dokumentacji symbolem PR. Przed przystąpieniem do robót budowlanych pikietaż 0,00 i rzędną 0 punktu referencyjnego PR należy przenieść na roboczy punkt domiarowy zlokalizowany poza obszarem prac. Punkt ten nie może ulec zniszczeniu przez cały okres trwania prac budowlanych.

p.p. -1200

| | | |