Przekrój poprzeczny ustroju nośnego

Pik. 11,37 - skala 1 : 50

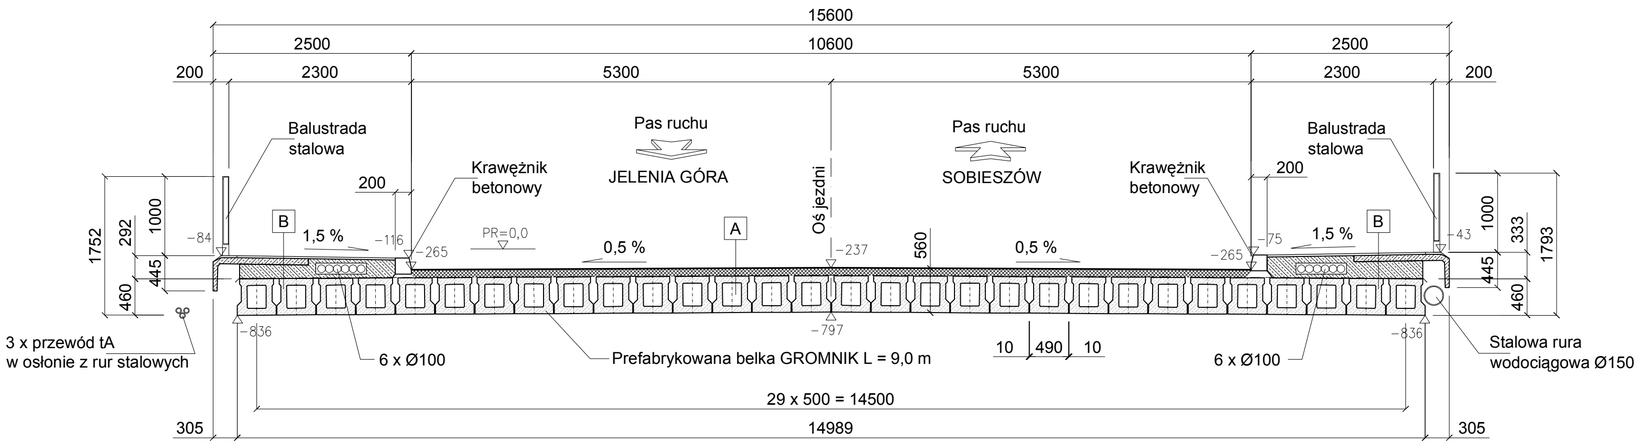

UWAGA:
Lokalizację kanałów kablowych w kapach chodnikowych przedstawiono w oparciu o archiwalną dokumentację projektową obiektu.

A
- Nawierzchnia bitumiczna ok. 10 cm
- Izolacja 1 cm
- Prefabrykowane belki typu GROMNIK L = 9,0 m

B
- Nawierzchnia bitumiczna ok. 3 cm
- Prefabrykowana deska gzymsowa 8 cm
- Beton wypełniający
- Izolacja 1 cm
- Prefabrykowane belki typu GROMNIK L = 9,0 m

Nr rewizji	Opis rewizji	Data	Podpis
C			
B			
A			

NAZWA, ADRES ZAMIERZENIA BUDOWLANEGO

OPRACOWANIE PROJEKTU WYKONAWCZEGO
remontu mostu w ciągu ul. Cieplickiej
w Jeleniej Górze

INWESTOR

Miejski Zarząd Dróg i Mostów
ul. Ptasia 2a
58–500 Jelenia Góra

PROJEKTANT

MOST PROJEKT

MOST PROJEKT
Pracownia Projektowa
Pl. Św. Macieja 21, 50–244 Wrocław
T: +48 536 800 852
E: biuro@mostprojekt.com
W: www.mostprojekt.com

ZADANIE

PROJEKT WYKONAWCZY
remontu mostu w ciągu ul. Cieplickiej
w Jeleniej Górze

TYTUŁ RYSUNKU

PRZEKRÓJ POPRZECZNY
stan istniejący

FUNKCJA	IMIĘ I NAZWISKO	BRANŻA	NUMER UPRAWNIEŃ	PODPIS
Projektant	mgr inż. Przemysław Prabucki	mosty	165/99/DUW	
Sprawdzający	mgr inż. Zbigniew Stawinoga	mosty	263/DOŚ/07	

SKALA	DATA	STADIUM	NR RYS.
1:50	LISTOPAD 2018	PW	02