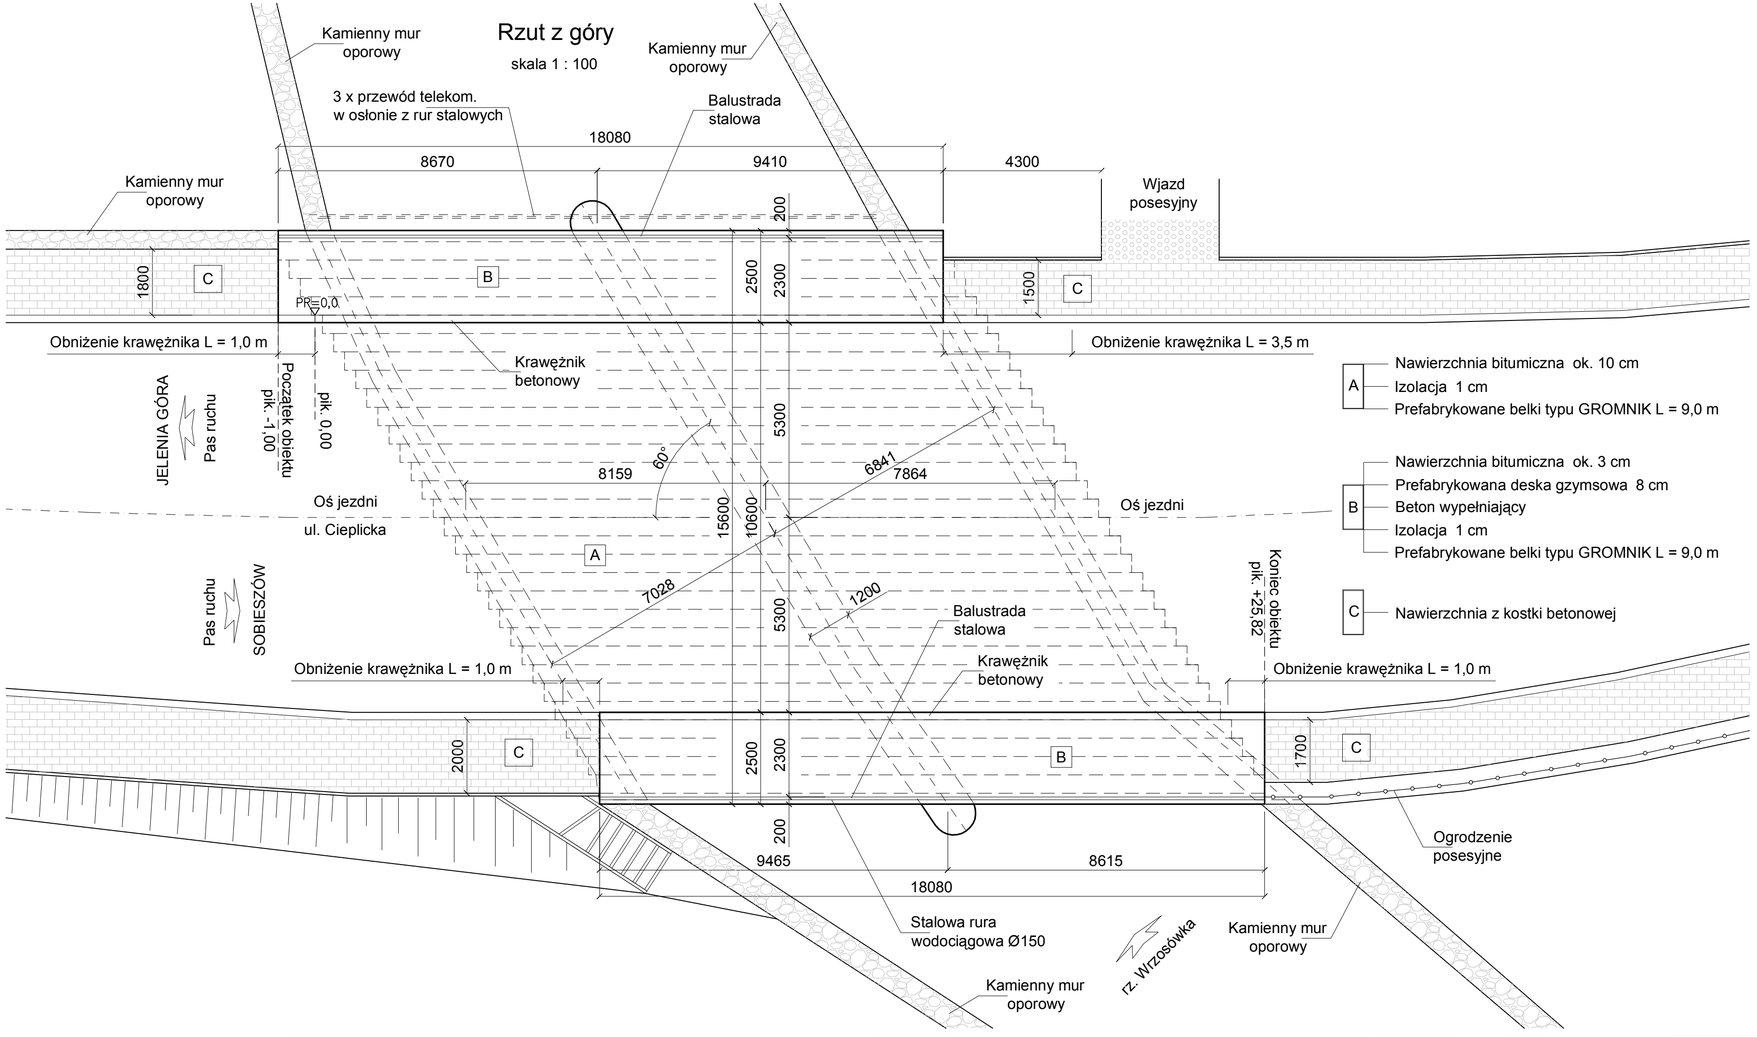

Nr rewizji	Opis rewizji	Data	Podpis
C			
B			
A			

NAZWA, ADRES ZAMIERZENIA BUDOWLANEGO

OPRACOWANIE PROJEKTU WYKONAWCZEGO
remontu mostu w ciągu ul. Cieplickiej
w Jeleniej Górze

INWESTOR

Miejski Zarząd Dróg i Mostów
ul. Ptasia 2a
58-500 Jelenia Góra

PROJEKTANT

MOST PROJEKT

MOST PROJEKT
Pracownia Projektowa
Pl. Św. Macieja 21, 50-244 Wrocław
T: +48 536 800 852
E: biuro@mostprojekt.com
W: www.mostprojekt.com

ZADANIE

PROJEKT WYKONAWCZY
remontu mostu w ciągu ul. Cieplickiej
w Jeleniej Górze

TYTUŁ RYSUNKU

RZUT Z GÓRY
stan istniejący

FUNKCJA	IMIĘ I NAZWISKO	BRANŻA	NUMER UPRAWNIEŃ	PODPIS
Projektant	mgr inż. Przemysław Prabucki	mosty	165/99/DUW	
Sprawdzający	mgr inż. Zbigniew Stawinoga	mosty	263/DOŚ/07	

SKALA	DATA	STADIUM	NR RYS.
1:50	LISTOPAD 2018	PW	03