Rzut z góry skala 1 : 50

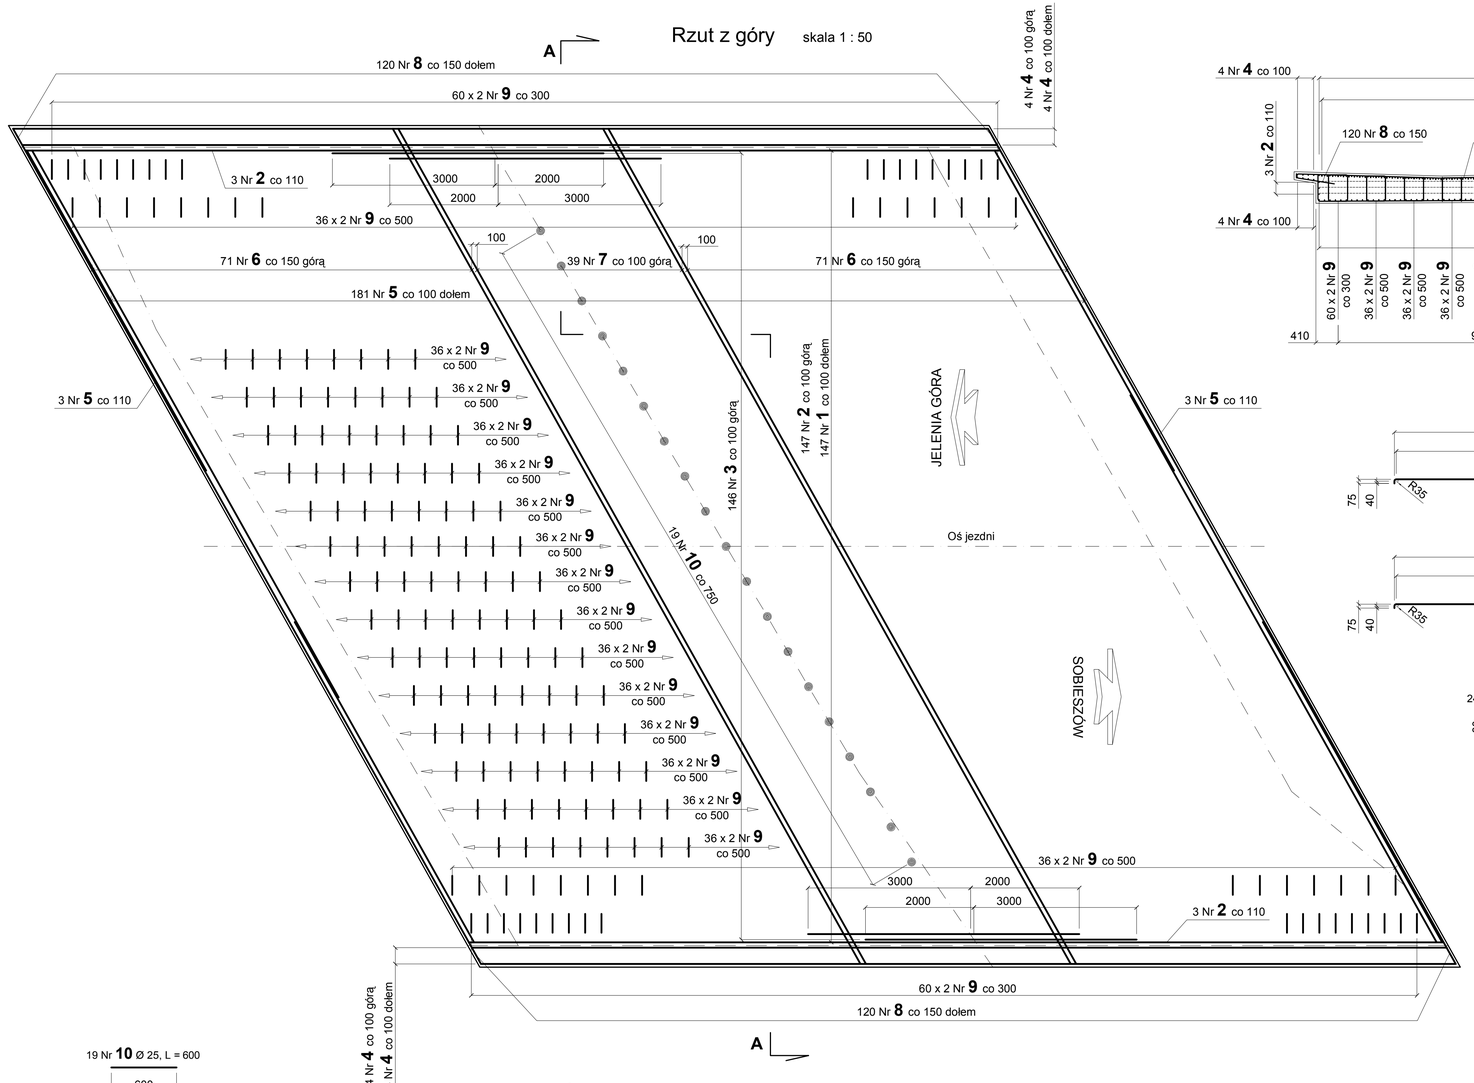

Przekrój A - A skala 1 : 50

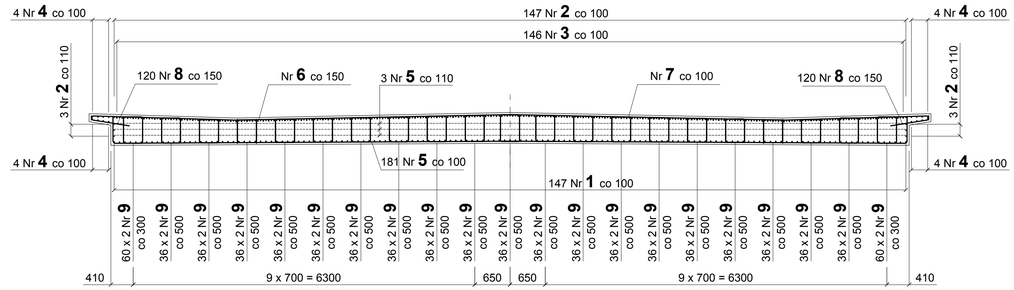

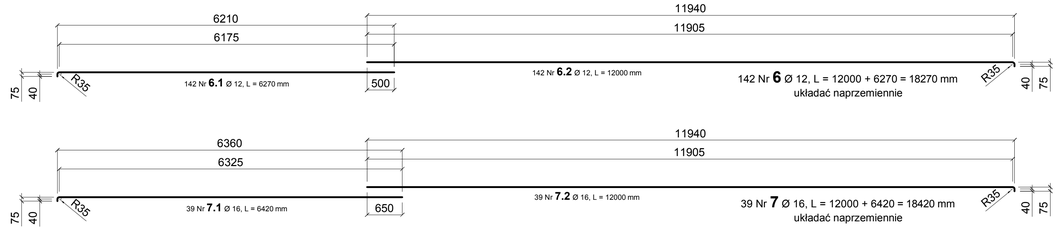

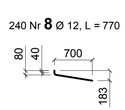

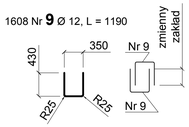

WYKAZ ZBROJENIA

Nr pręta	#	Długość	Ilość w 1 elem.	Liczba ogólna	Długość ogólna [m] AIIIN # 12	AIIIN # 16	AIIIN # 20	AIIIN # 25	UWAGI
	[mm]	[mm]	[szt]	[szt]					
Element:	**Ustrój nośny**						**Wykonać 1 sztukę**		
1	20	19650	147	147			2888,55		pręt łączony
2	16	19500	153	153		2983,50			pręt łączony
3	25	5000	143	143				715,00	
4	16	18630	16	16		298,08			pręt łączony
5	16	19220	187	187		3594,14			pręt łączony
6	12	18270	142	142	2594,34				pręt łączony
7	16	18420	39	39		718,38			pręt łączony
8	12	770	240	240	184,80				
9	10	1190	1608	1608					
10	25	600	19	19				11,40	
Długość ogólna wg średnic				**[m]**	**2779**	**7594**	**2889**	**726**	
Masa 1 m pręta				**[kg]**	**0,888**	**1,580**	**2,470**	**3,850**	
Masa prętów wg średnic				**[kg]**	**2468**	**11999**	**7135**	**2797**	
Masa całkowita				**[kg]**	**24399**				

UWAGI:

1) Wymiary prętów i układ zbrojenia podano w osiach prętów.
2) Ewentualne kolizje zbrojenia zlikwidować poprzez lokalne rozsunięcie prętów w minimalnym zakresie.
3) Ilość sztuk poszczególnych prętów podano w tabelach wykazu zbrojenia.
4) Przed betonowaniem ustroju nośnego osadzić kotwy talerzowe

WYKAZ MATERIAŁÓW:

STAL AIIIN - 24 399 kg
BETON C30/37 - wg rysunku gabarytowego
Otulina - min. 3,0 cm

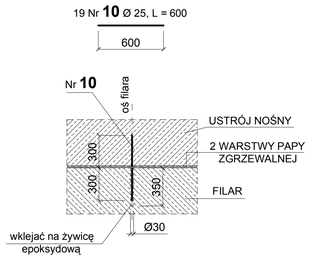

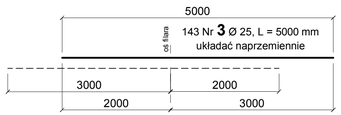

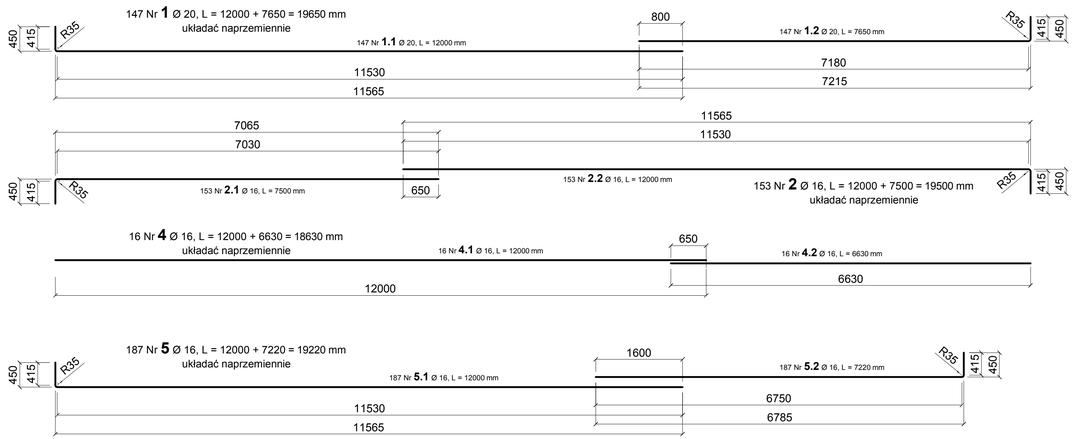

C			
B			
A			
Nr rewizji	Opis rewizji	Data	Podpis

NAZWA,ADRES ZAMIERZENIA BUDOWLANEGO

OPRACOWANIE PROJEKTU WYKONAWCZEGO
remontu mostu w ciągu ul. Cieplickiej w Jeleniej Górze

INWESTOR

Miejski Zarząd Dróg i Mostów
ul. Ptasia 2a
58-500 Jelenia Góra

PROJEKTANT

MOST PROJEKT

MOST PROJEKT
Pracownia Projektowa
Pl. Św. Macieja 21, 50-244 Wrocław
T: +48 536 800 852
E: biuro@mostprojekt.com
W: www.mostprojekt.com

ZADANIE

PROJEKT WYKONAWCZY
remontu mostu w ciągu ul. Cieplickiej w Jeleniej Górze

TYTUŁ RYSUNKU

USTRÓJ NOŚNY
układ zbrojenia

FUNKCJA	IMIĘ I NAZWISKO	BRANŻA	NUMER UPRAWNIEŃ	PODPIS
Projektant	mgr inż. Przemysław Prabucki	mosty	165/99/DUW	
Sprawdzający	mgr inż. Zbigniew Stawinoga	mosty	263/DOŚ/07	

SKALA	DATA	STADIUM	NR RYS.
1:50	LISTOPAD 2018	PW	13