

LP-Portal[®] - Powiat Leszno

Podgląd mapy wygenerowany przez portal: <https://powiatleszno.lp-portal.pl/>

Copyright © Lehmann+Partner POLSKA Sp. z o.o. www.lehmann-partner.pl


GINGER

LEHMANN+PARTNER

Obreby: Nowy Belęcin, Stary Belęcin

Wygenerował: Tomasz Knop	Data generacji: 2023-09-05 [11:58:52]	Skala: 1:1000	Format: A3 [150 dpi]	Strona: 1/5
------------------------------------	---	-------------------------	--------------------------------	-----------------------


Niniejszy dokument ma charakter wyłącznie poglądowy. Prezentowane informacje nie stanowią dokumentów prawnych i nie mogą być wykorzystywane w postępowaniach administracyjnych.

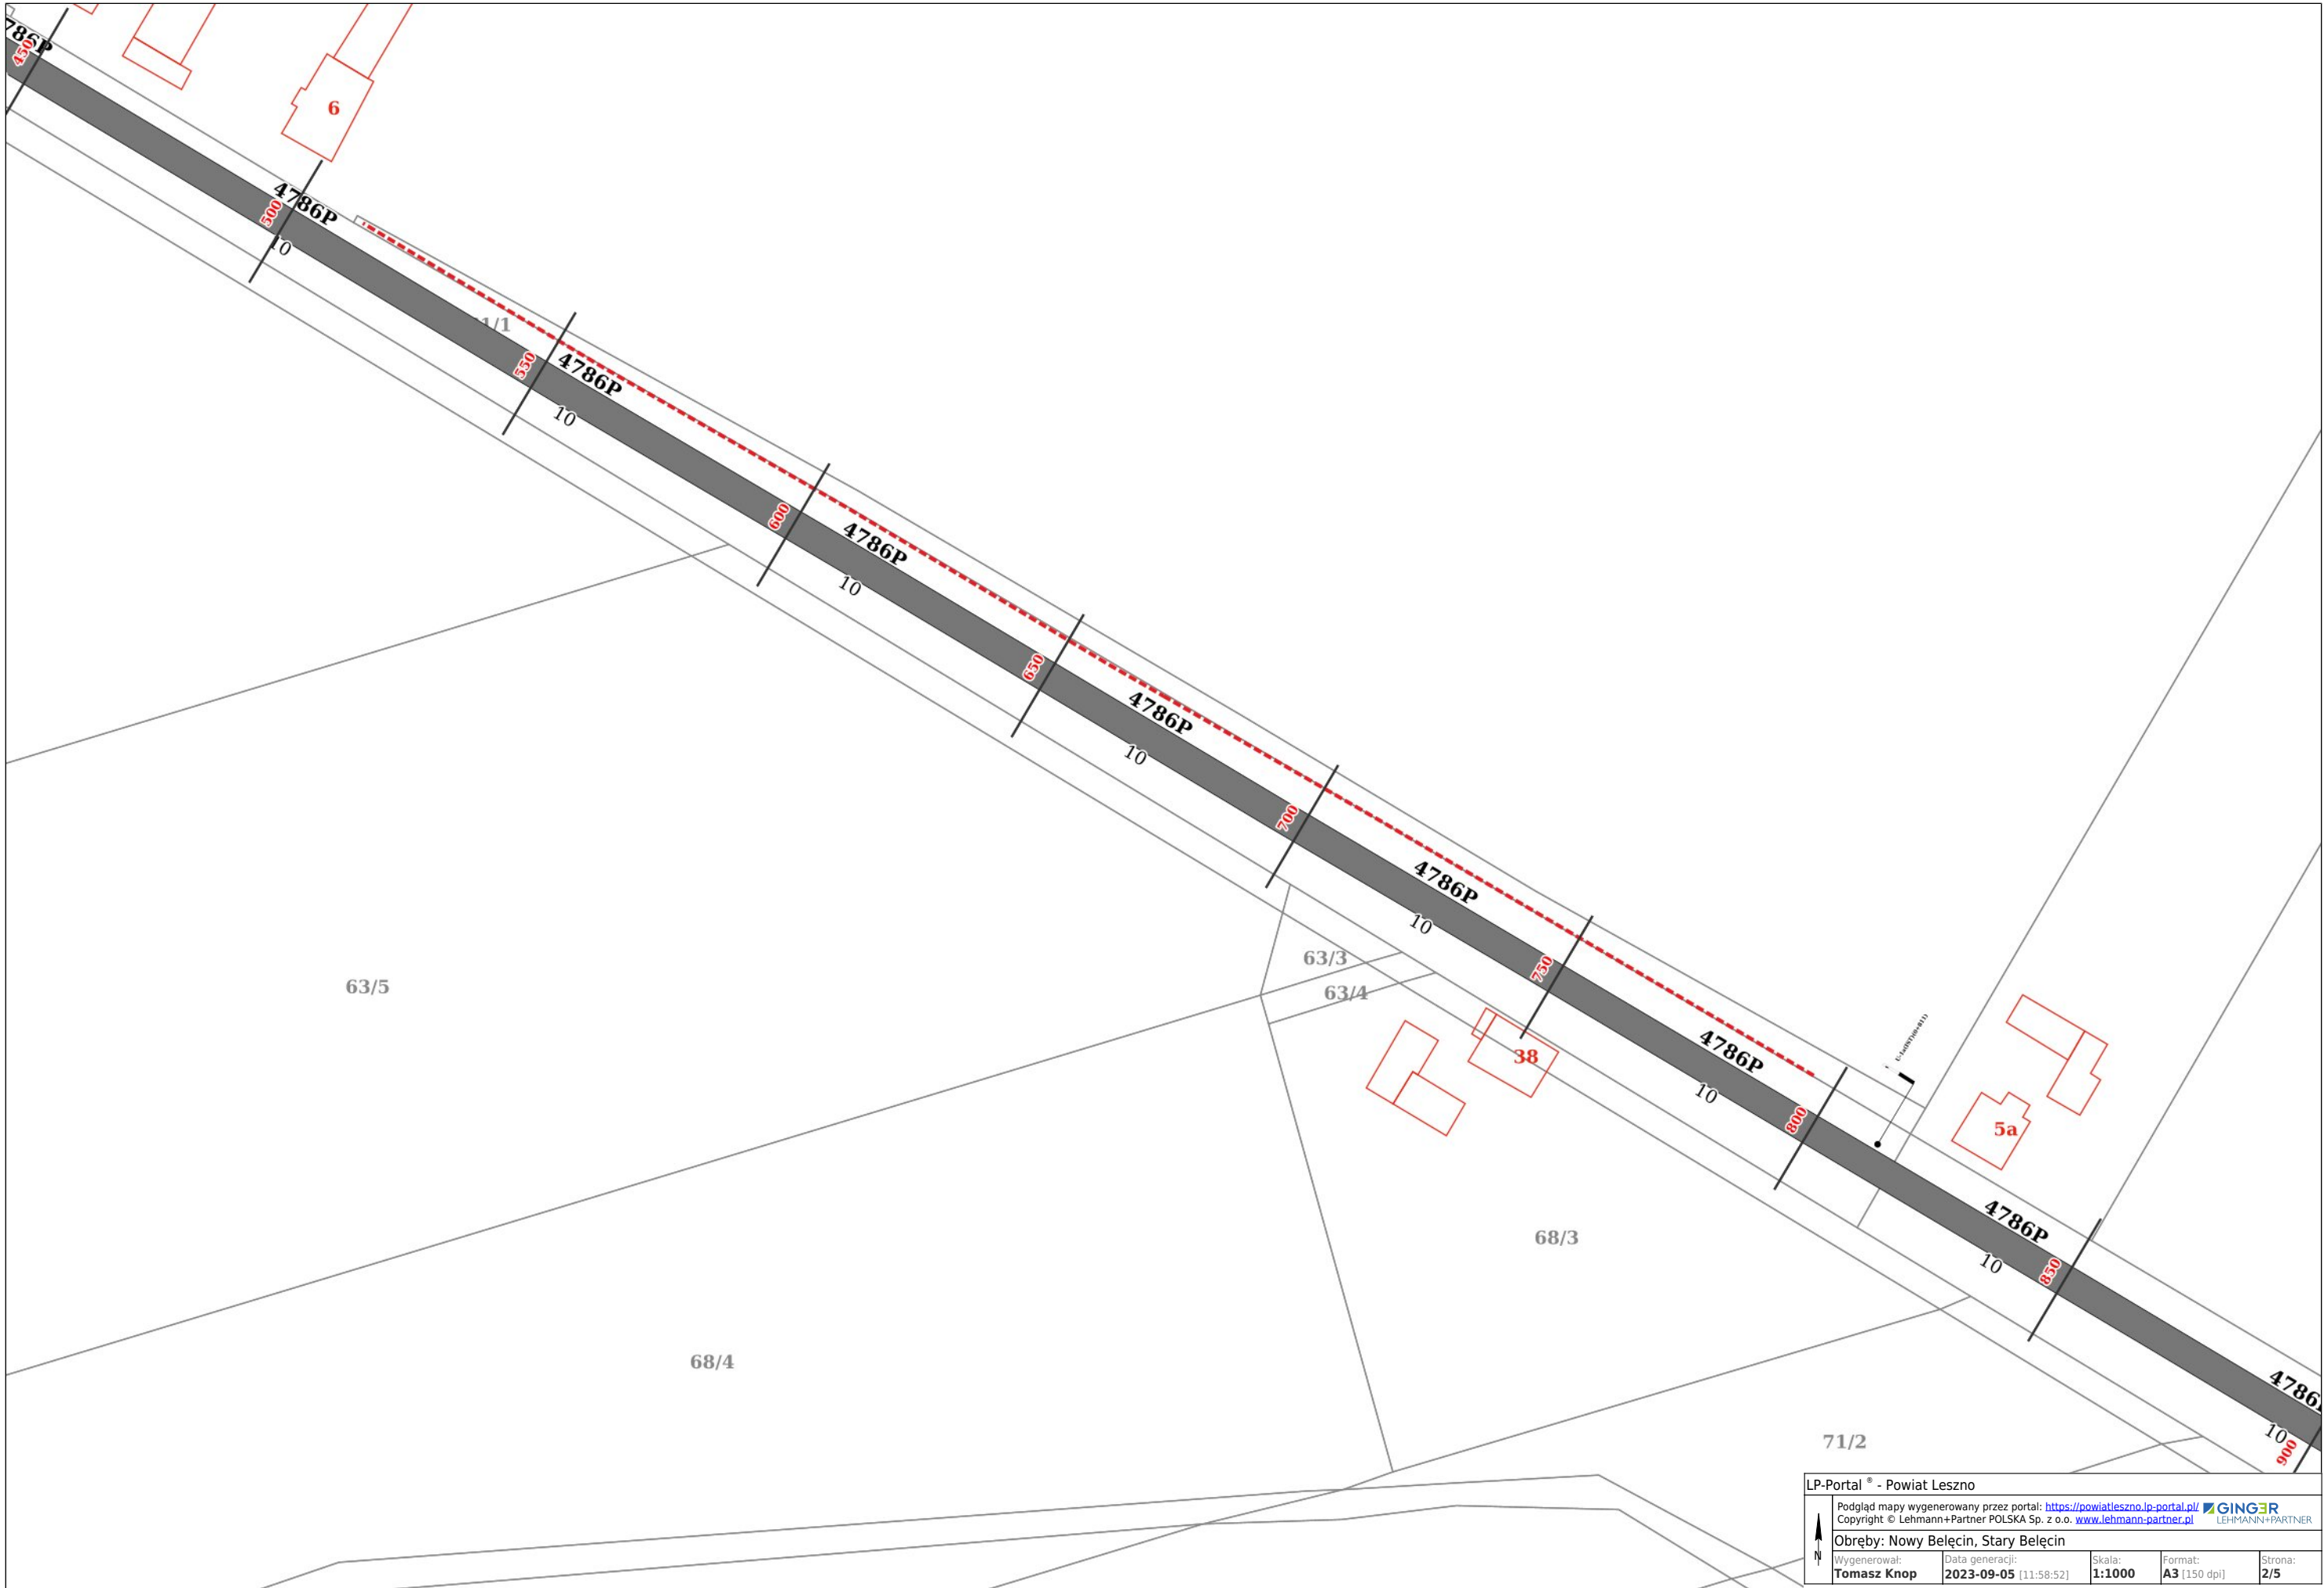

LP-Portal[®] - Powiat Leszno


Podgląd mapy wygenerowany przez portal: <https://powiatleszno.lp-portal.pl/>

Copyright © Lehmann+Partner POLSKA Sp. z o.o. www.lehmann-partner.pl


LEHMANN+PARTNER

Obreby: Nowy Belęcin, Stary Belęcin

Wygenerował: Tomasz Knop	Data generacji: 2023-09-05 [11:58:52]	Skala: 1:1000	Format: A3 [150 dpi]	Strona: 2/5
------------------------------------	---	-------------------------	--------------------------------	-----------------------

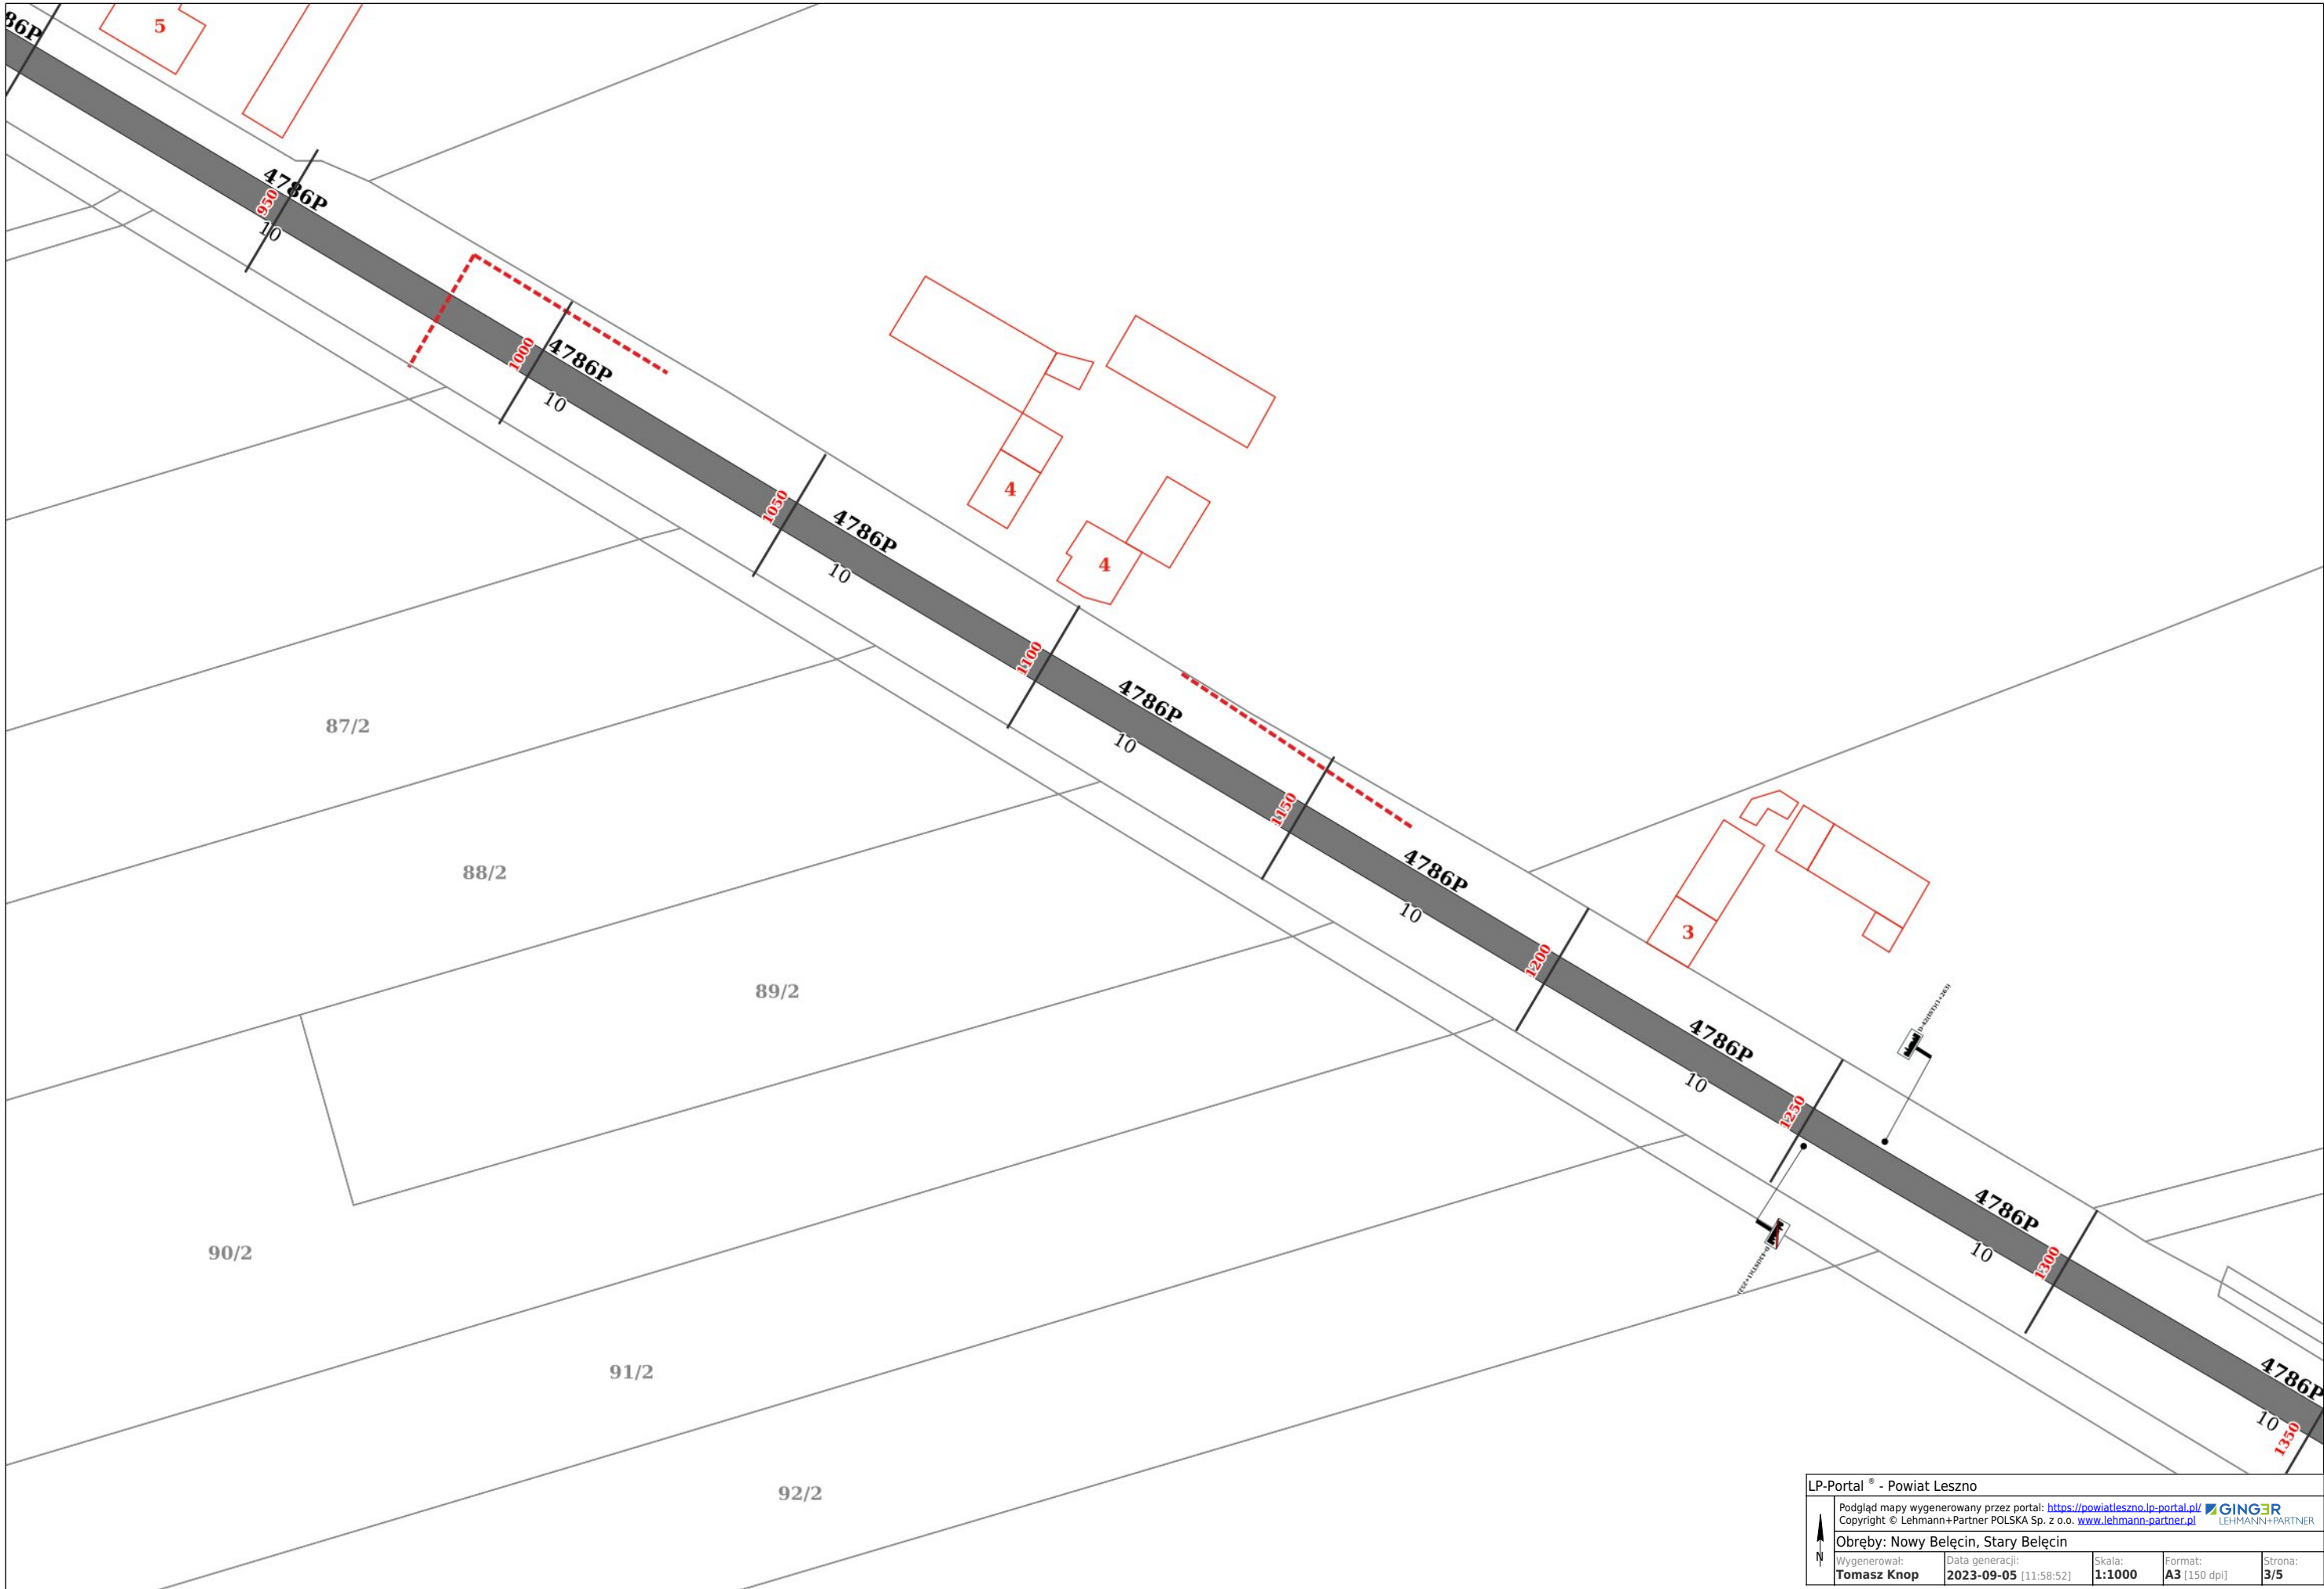

LP-Portal® - Powiat Leszno

N

Podgląd mapy wygenerowany przez portal: <https://powiatleszno.lp-portal.pl/>

Copyright © Lehmann+Partner POLSKA Sp. z o.o. www.lehmann-partner.pl

GINGER


LEHMANN+PARTNER

Obreby: Nowy Belęcin, Stary Belęcin

Wygenerował: Tomasz Knop	Data generacji: 2023-09-05 [11:58:52]	Skala: 1:1000	Format: A3 [150 dpi]	Strona: 3/5
------------------------------------	---	-------------------------	--------------------------------	-----------------------



286/1

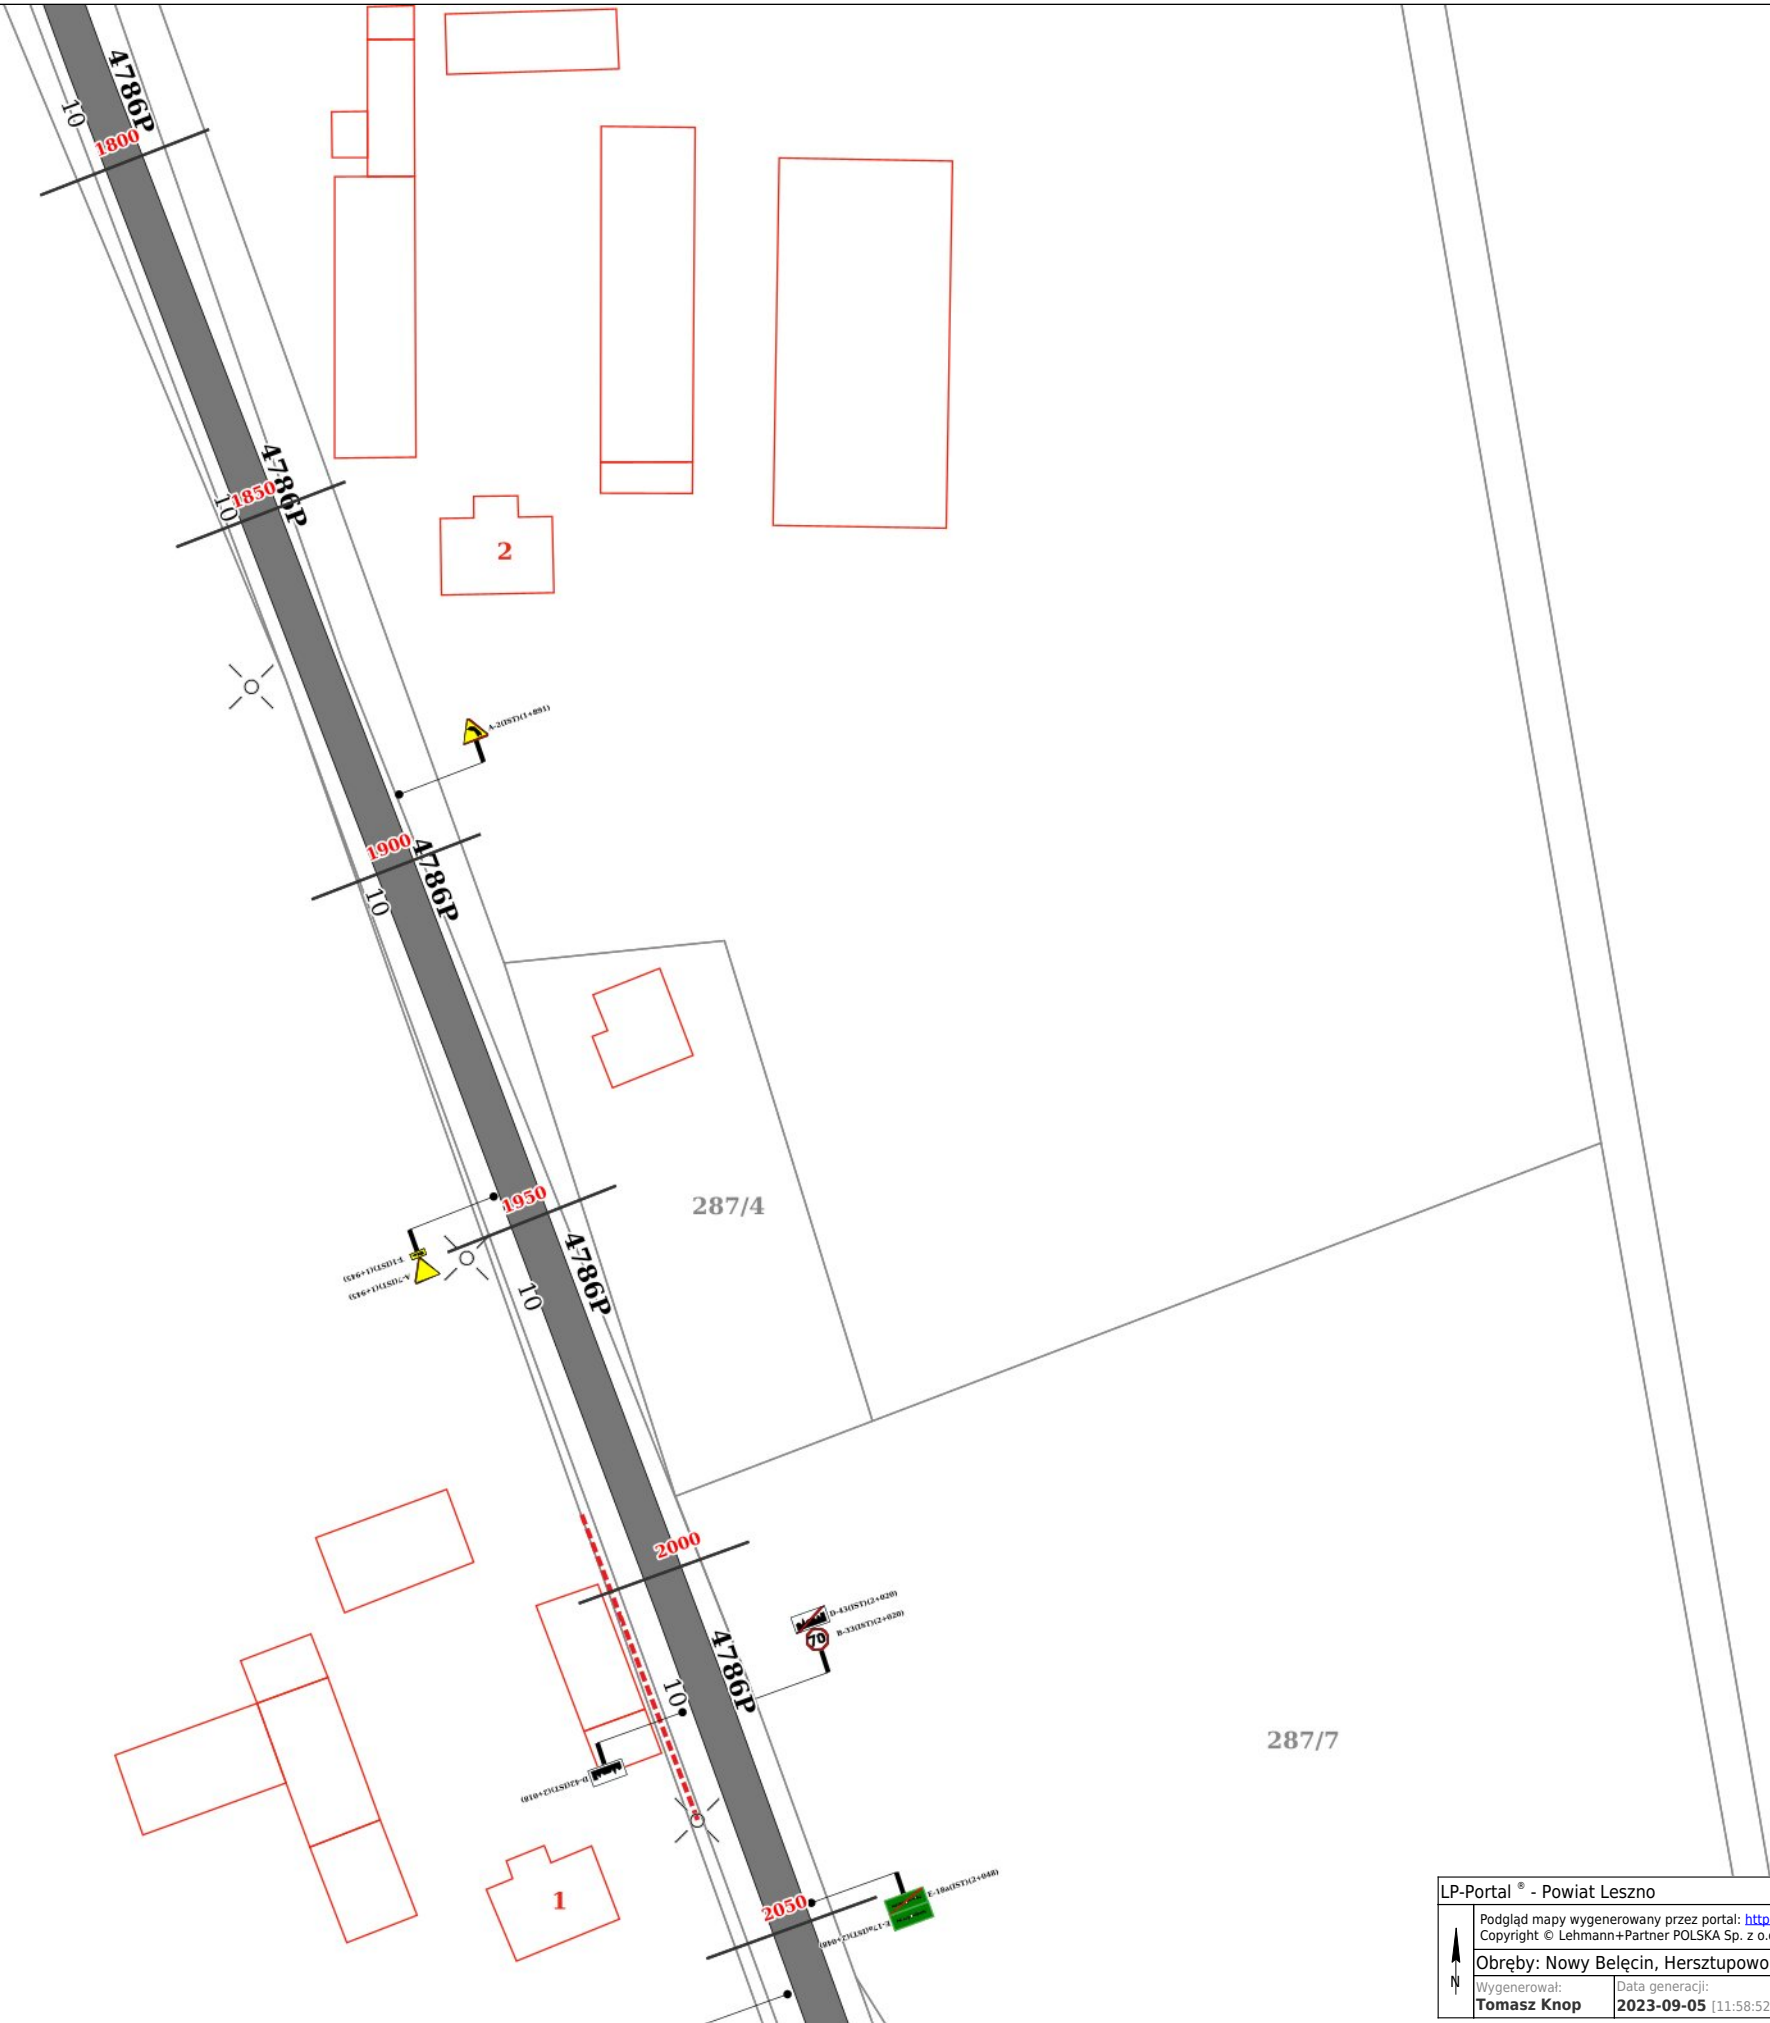

LP-Portal[®] - Powiat Leszno

Podgląd mapy wygenerowany przez portal: <https://powiatleszno.lp-portal.pl/>

Copyright © Lehmann+Partner POLSKA Sp. z o.o. www.lehmann-partner.pl

 GINGER

LEHMANN+PARTNER

Obreby: Nowy Belęcin, Hersztupowo

Wygenerował: Tomasz Knop	Data generacji: 2023-09-05 [11:58:52]	Skala: 1:1000	Format: A3 [150 dpi]	Strona: 5/5
------------------------------------	---	-------------------------	--------------------------------	-----------------------